

Förslag till ändring av stadsplan för
kv ÖRNEN m fl i Viken,
Höganäs kommun, Malmöhus län.

Upprättat i Lund 1986.01.29

Reviderat 1986.07.09

Stefan Romare
Arkitekter SAR

Hans Folkesson

Stefan Romare
Arkitekter SAR

Hans Folkesson

STADSPANE BETECKNINGAR

GRÄNSBETECKNINGAR

- Linje belägen 3 meter utanför det område förslaget avser
- Gällande områdesgräns avsedd att behållas
- Gällande bestämmelsegräns avsedd att behållas
- Gällande områdesgräns avsedd att utgå
- Gällande bestämmelsegräns avsedd att utgå
- Områdesgräns
- Områdesgräns från vilken mindre avvikelser i vissa fall får göras
- Bestämmelsegräns

OMRÅDESBETECKNINGAR

- Allmän plats
- Gata eller torg
- Gatuplantering eller gångbana
- Park eller plantering
- Byggnadskvarter
- Allmänt ändamål
- Bostäder
- Bostäder och kontor
- Samlingslokaler
- Kulturresevat med samlingslokaler
- Specialområden
- Parkering
- Begravningsplats
- Transformatorstation

ÖVRIGA BETECKNINGAR

- Mark som inte får bebyggas
- Mark för uthus o dyl
- Mark där uthus o dyl undantagsvis får uppföras
- Ledningsområde
- gf Mark tillgänglig för gemensam förbindelseled
- +0.0 Gällande gathöjd avsedd att behållas
- (+0.0) Gällande gathöjd avsedd att utgå
- +0.0 Gathöjd
- F Fristående hus
- I Antal våningar
- n Förbud mot vindsinredning
- q Kulturhistoriskt värdefull byggnad
- w Övergångsbestämmelse

ILLUSTRATIONER OCH HÄNVISNINGAR

- Illustrationslinje
- Område där särskild uppmärksamhet fordras med hänsyn till bebyggelsens och markens kulturhistoriska värde

GRUNKARTEBETECKNINGAR

- Gällande områdes- resp bestämmelsegräns enligt detaljplan
- Trakt- resp fastighetsgräns
- Häck resp staket
- Stenmur resp stödmur
- Väg resp brygga
- Strandlinje resp höjdkurva
- Kyrka resp allmän byggnad
- Bostadshus resp uthus
- Skärmtak resp vattenbrunn
- Avvägd höjd resp polygonpunkt
- Triangel- resp rutnätspunkt
- Traktnamn resp fastighetsnummer
- Kvarternamn resp tomtnummer
- Servitut resp gemensamhetsanläggning
- Samfält område

Grundkartan upprättad i oktober 1985 av Höganäs kommuns Mättningskontor.

SKALA 1:1000

150 meter

100

50

10

0


150 meter

100

50

10

0

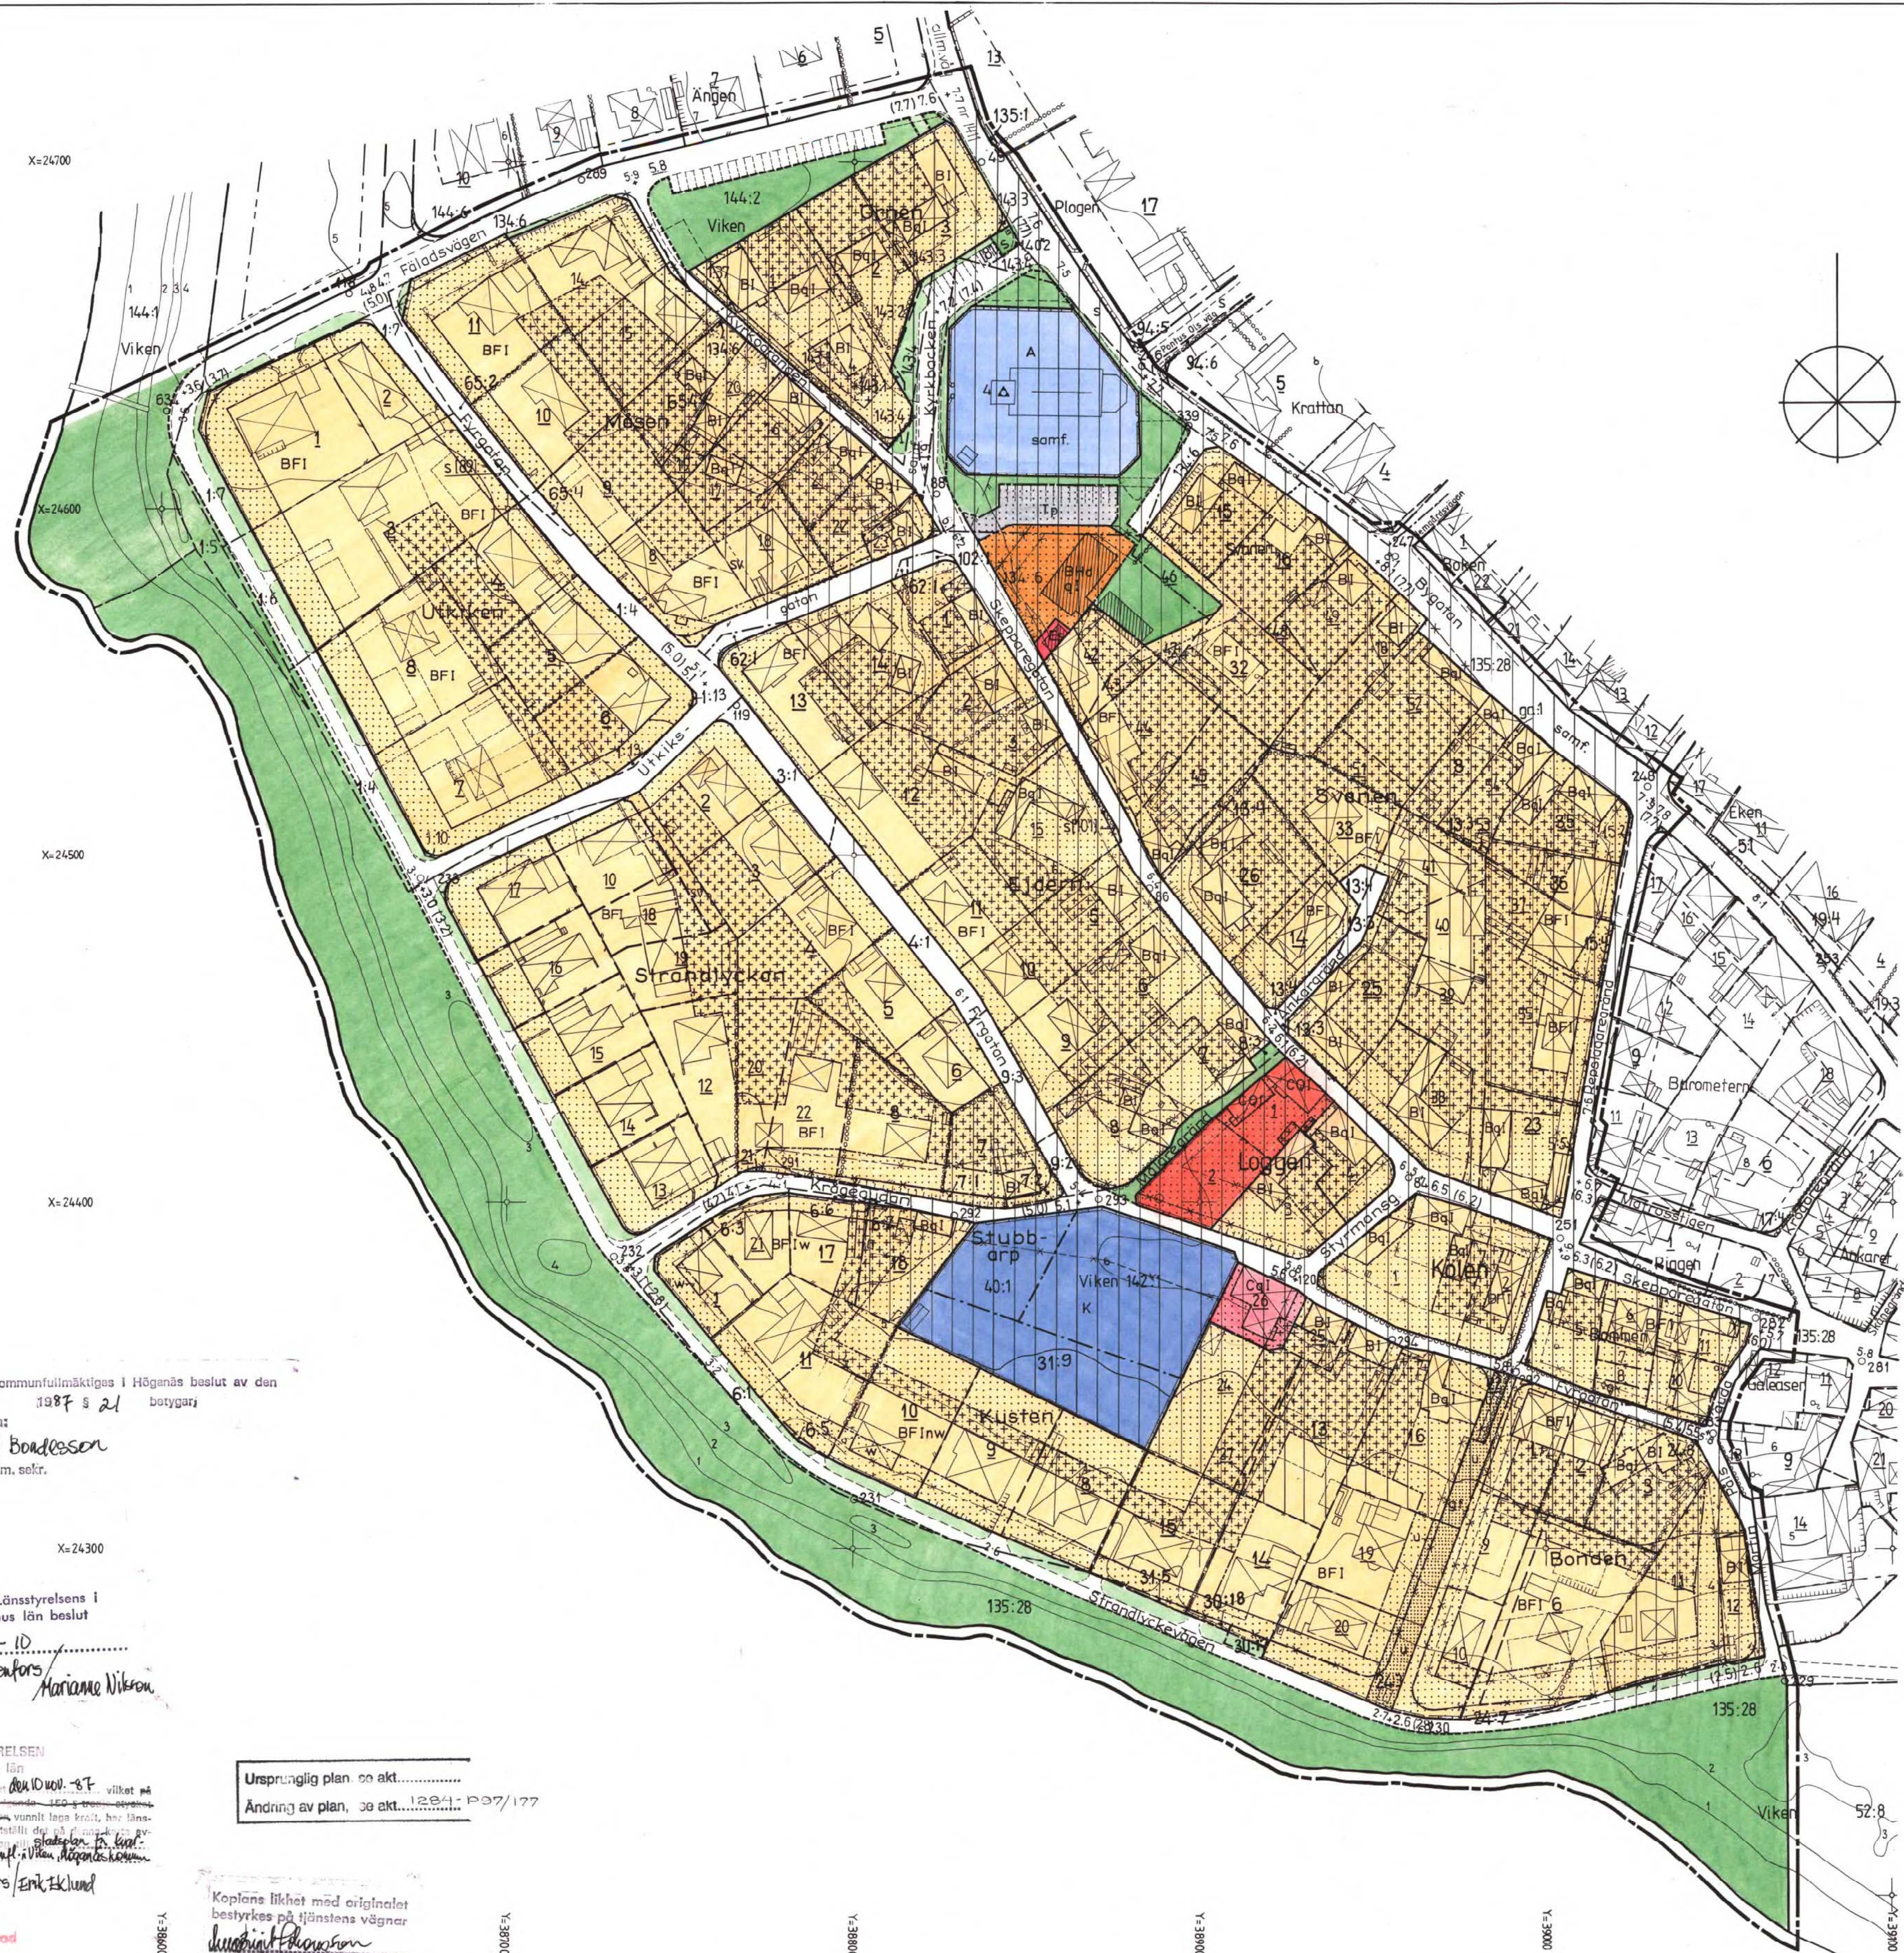

Tillhör kommunfullmäktiges i Höganäs beslut av den
12/3 1987 § 21 betygat
i tjänsten:
Erland Bondesson
Kom. fullm. sekfr.

Tillhör Länstyrelsens i
Malmöhus län beslut
87-11-10
Lars Rönfors
Hansanne Nilsson

Kopia

LÄNSTYRELSEN
Malmöhus län
Genom beslut 87-10-10-87, vilket på
grund av vinsten i laga kraft, har län-
styrelsen fastställt de på grund av
slutligen i laga kraft.
Lars Rönfors, Erik H. Lund
Utan avgift.

Registrerad

Ursprunglig plan: 99 akt.....
Ändring av plan: 38 akt.....1284-1937/177

Kopians likhet med originalet
bestyrkes på tjänstens vägnar
Lars Rönfors