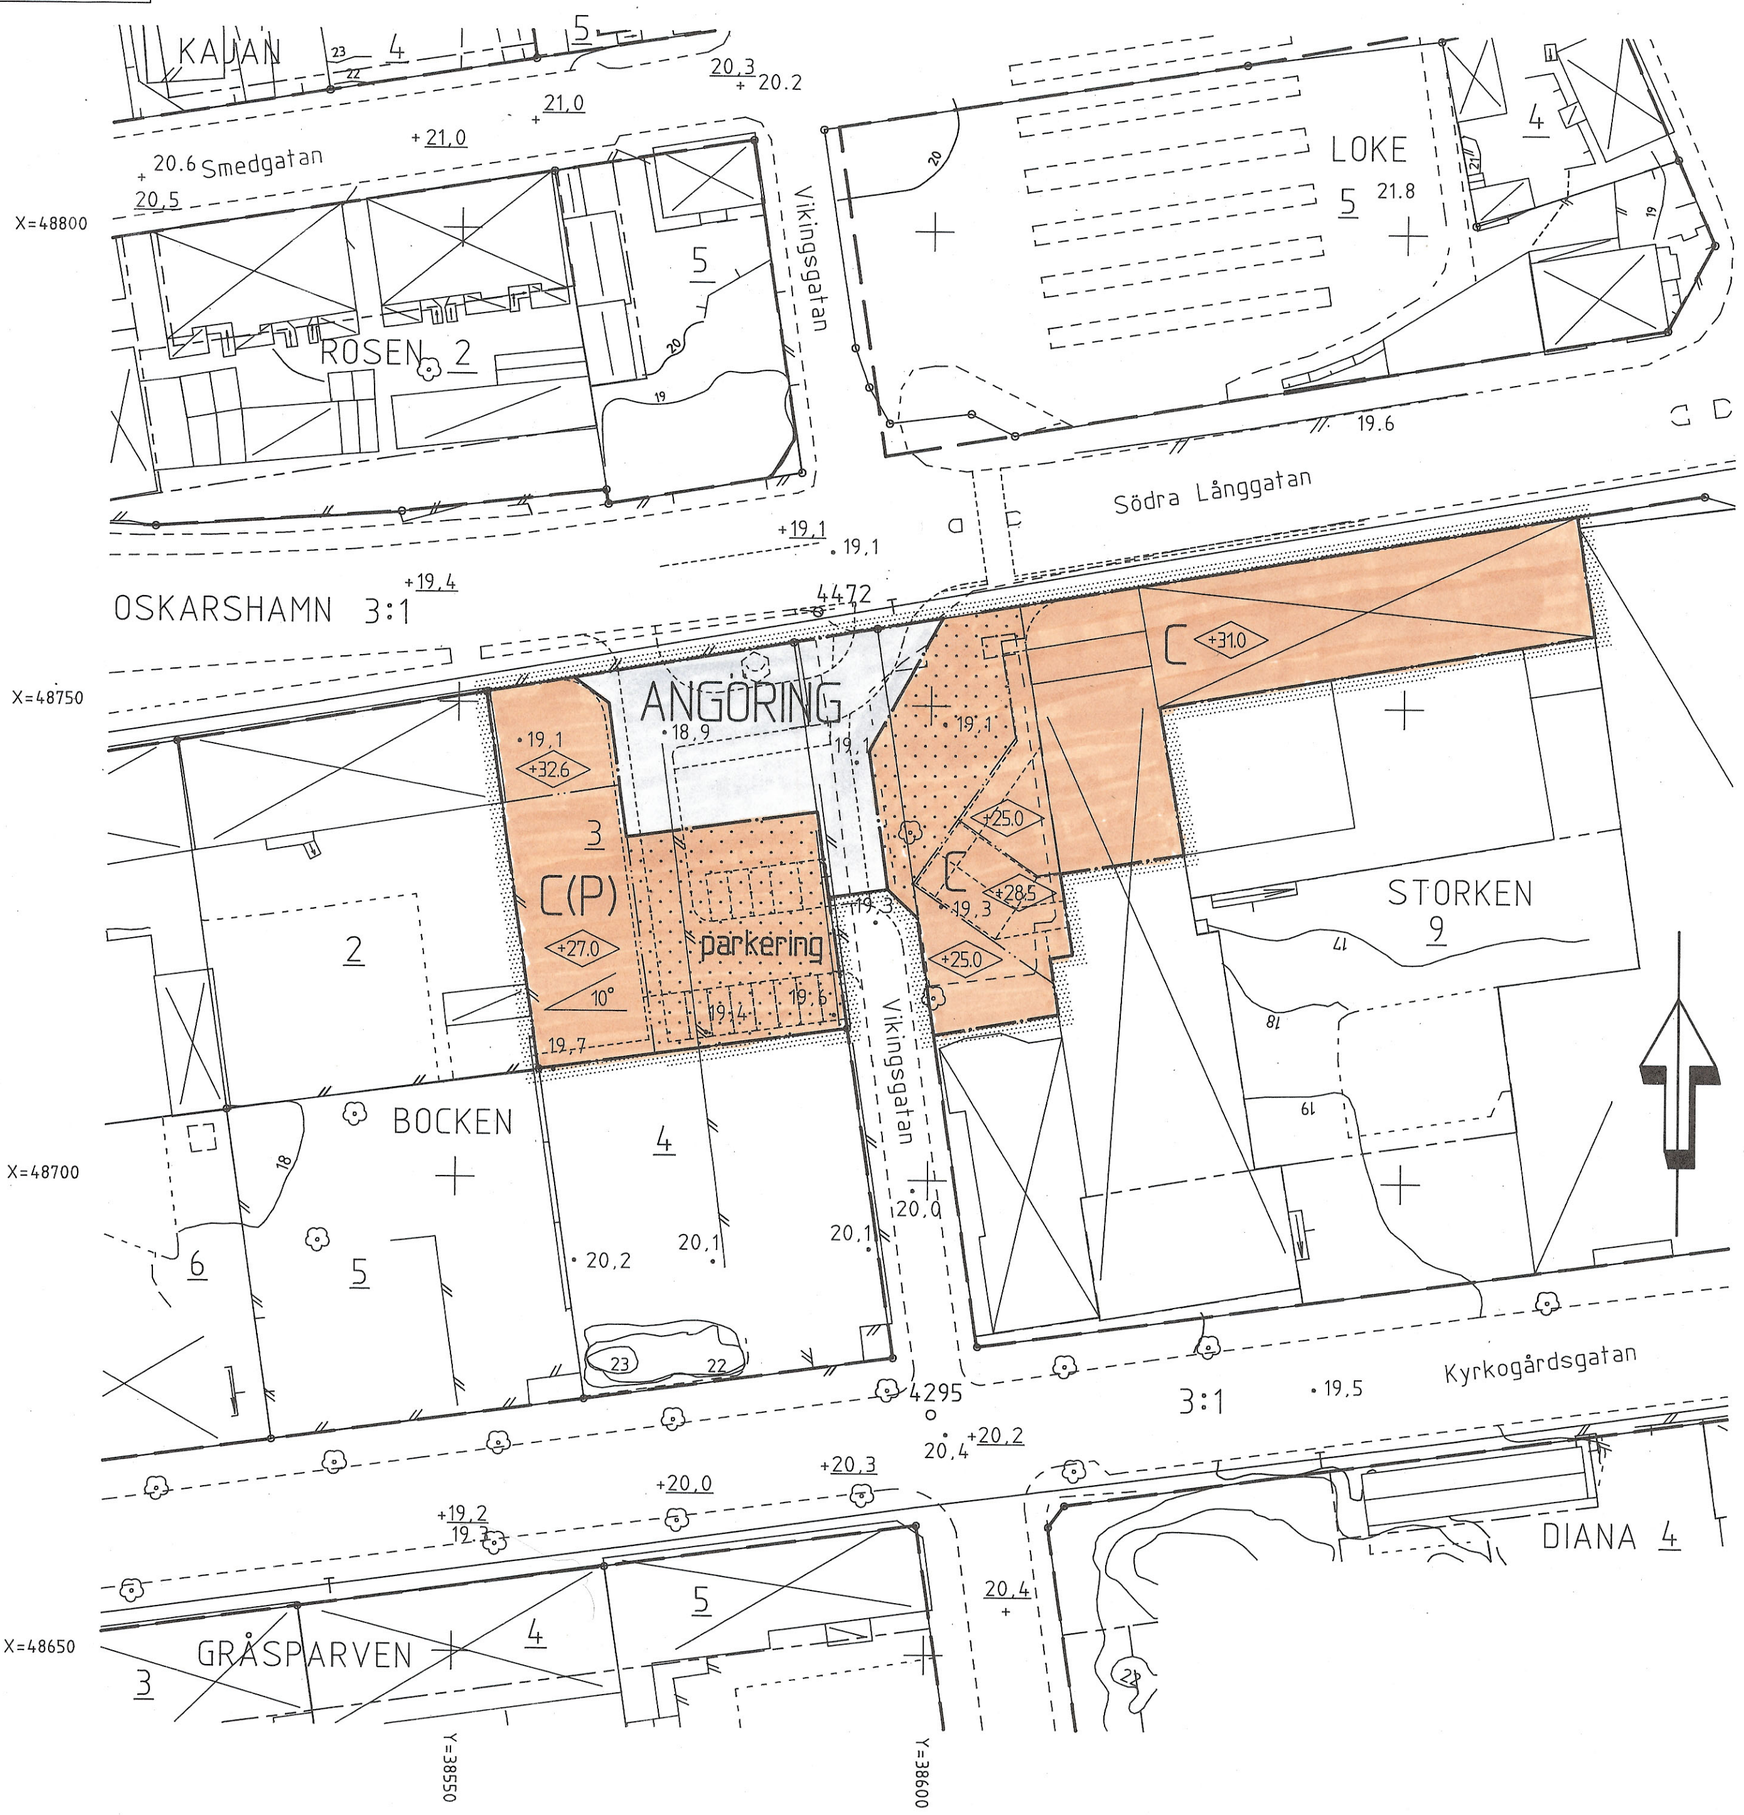


PLANBESTÄMMELSER

Följande gäller inom områden med nedanstående beteckningar.
Endast angiven användning och utformning är tillåten.

GRÄNSBETECKNINGAR

Gräns för planområdet. Gränsen ligger i rastrets innerkant.

Användningsgräns

Egenskapsgräns

MARKANVÄNDNING

Allmän plats

ANGÖRING — Område för angöring

Kvartersmark

C — Centrumbebyggelse

C(P) — Centrumbebyggelse, dessförinnan parkering.

BEGRÄNSNING AV MARKENS BEBYGGANDE

Marken får inte bebyggas

MARKENS ANORDNANDE

parkering — parkeringsplats skall finnas

BYGGNADSUTFORMNING

+28.5 — Högst byggnadshöjd i meter över nollplanet. Byggnadsdel för hissinstallation får överstiga denna höjd.

10° — Största taklutning 10 grader

ADMINISTRATIVA BESTÄMMELSER

Detaljplanens genomförandetid slutar 31 december 2003.

Fastighetsplan, f.d. tomtindelning, fastställd 1963-02-21, samt av ålder bestående tomtindelning för kv Bocken, upphör att gälla inom planområdet.

Upplysningar
Till planen hör förutom denna plankarta med bestämmelser och illustrationer
- planbeskrivning
- genomförandebeskrivning

Samrådsbeslut BN 1995-01-18
Utställningsbeslut BN 1995-03-22
Godkänd BN 1995-05-24
Antagen KF 1995-08-14
Laga kraft LS 1995-09-18

Detaljplan för DEL AV STORKEN 9 m.fl. fastigheter.

Centralorten, Oskarshamns kommun

Upprättad på Stadsbyggnadskontorets planavdelning 1994-10-03, rev. 1995-03-22

Mats Hermansson
Planchef

Bo Jonsson
Planingenjör

0 5 10 15 20 25 30 35 40 45 50

Skala 1:500

A 4903