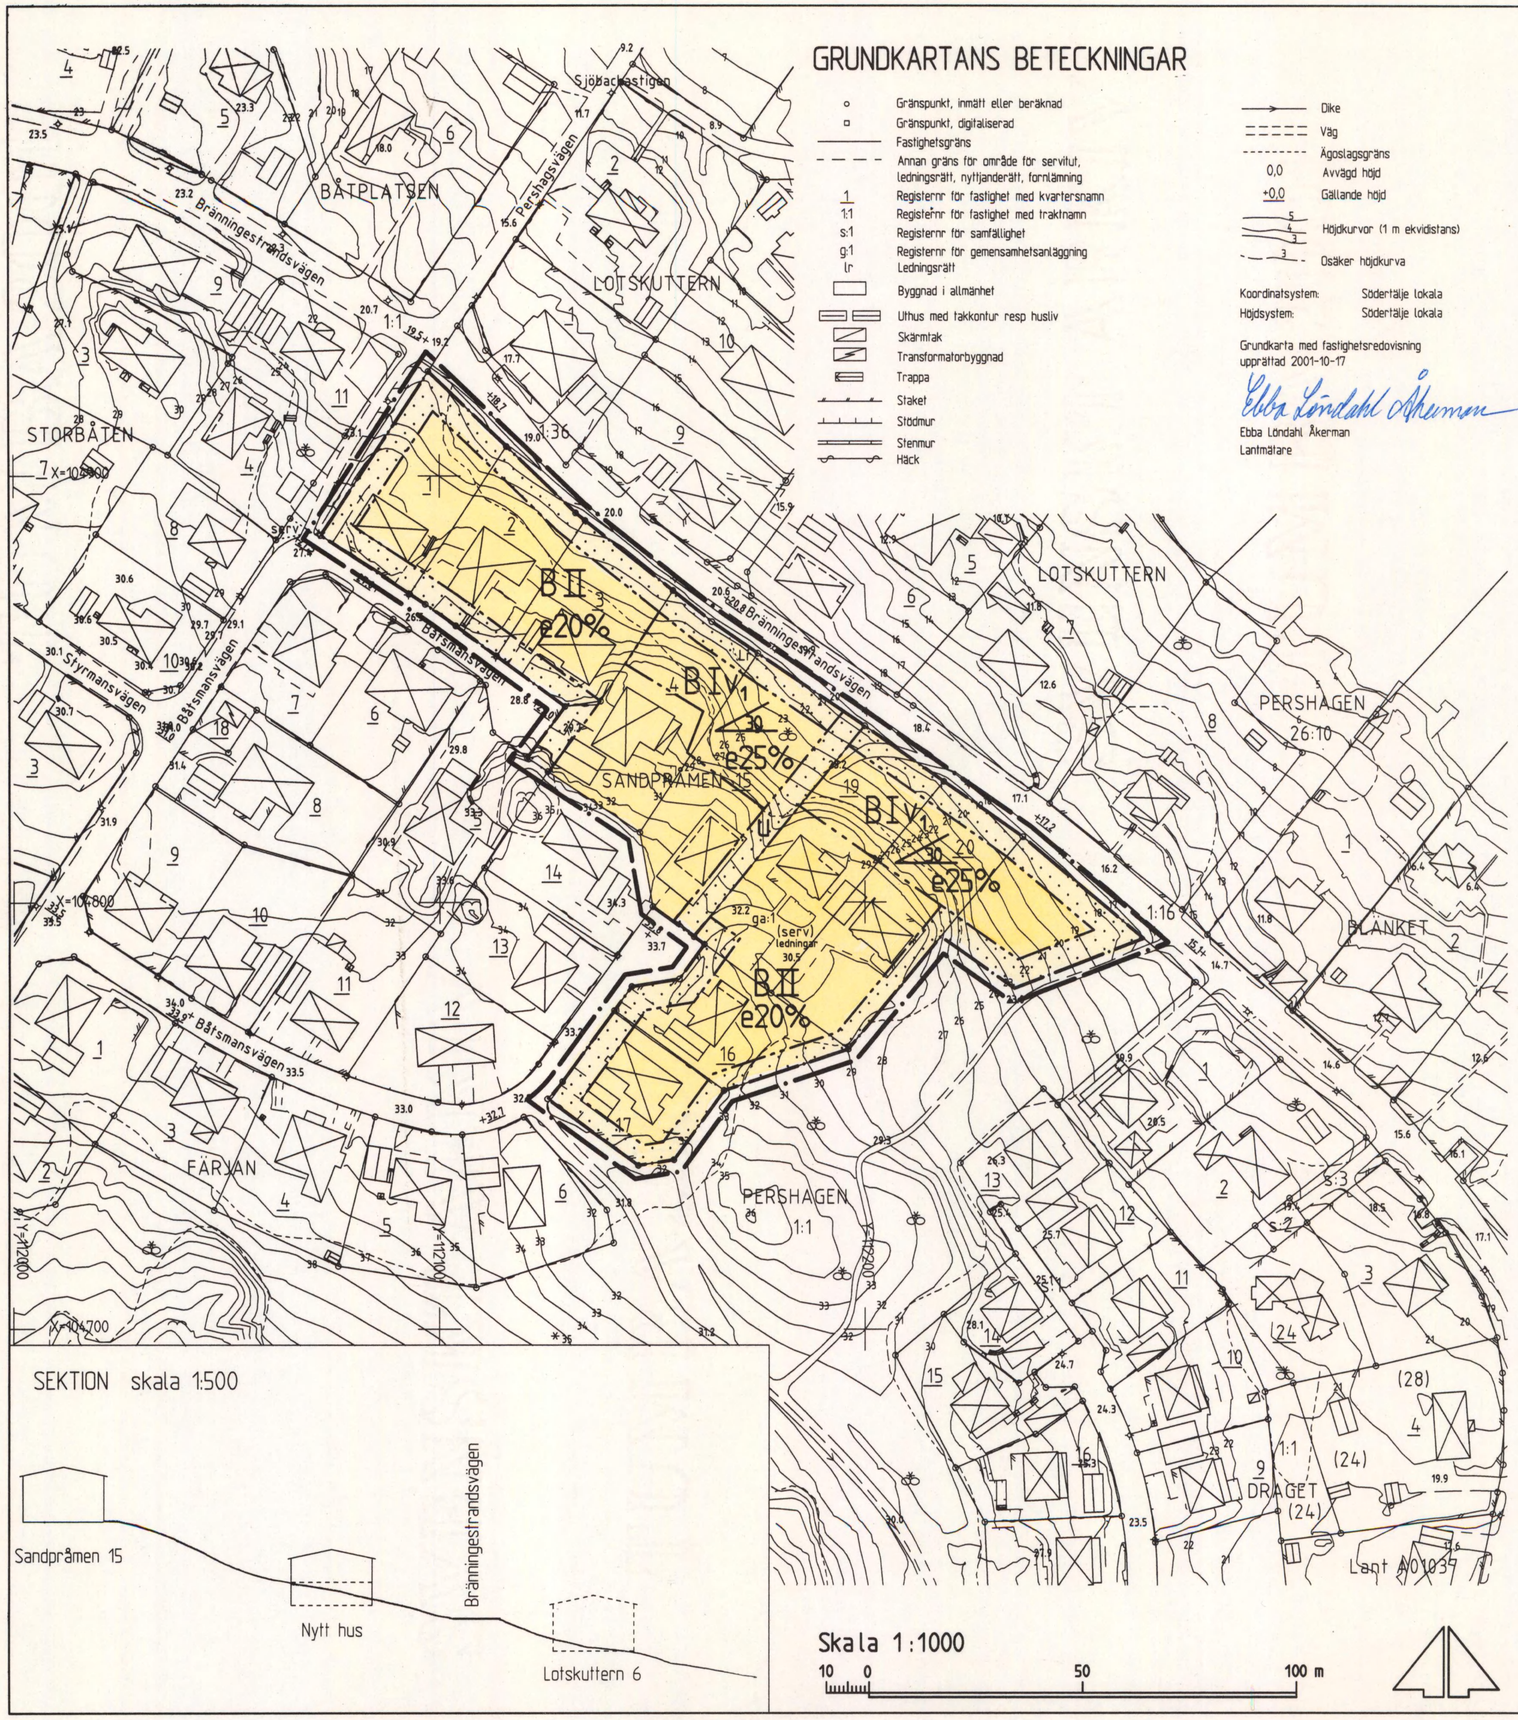

GRUNDKARTANS BETECKNINGAR

- Gränspunkt, inmätt eller beräknad
- Gränspunkt, digitaliserad
- Fastighetsgräns
- Annan gräns för område för servitut, ledningsrätt, nyttjanderätt, fornlämning
- 1 Registernr för fastighet med kvartersnamn
- 1:1 Registernr för fastighet med traktnamn
- s:1 Registernr för samfällighet
- g:1 Registernr för gemensamhetsanläggning
- lr Ledningsrätt
- Byggnad i allmänhet
- Uthus med takkontur resp husliv
- Skärmtak
- Transformatorbyggnad
- Trappa
- Staket
- Stödmur
- Stenmur
- Häck
- Dike
- Väg
- Ägoslagsgräns
- 0,0 Avvägd höjd
- +0,0 Gällande höjd
- Höjdkurvor (1 m ekvidistans)
- Osäker höjdkurva

Koordinatsystem: Södertälje lokala
Höjdsystem: Södertälje lokala

Grundkarta med fastighetsredovisning upprättad 2001-10-17

Ebba Löndahl Åkerman
Lantmätare

PLANKARTANS BETECKNINGAR

PLANBESTÄMMELSER

Följande gäller inom områden med nedanstående beteckningar.
Där beteckning saknas gäller bestämmelsen inom hela planområdet.
Endast angiven användning och utformning är tillåten.

GRÄNSBETECKNINGAR

- Linje ritad 3 millimeter utanför planområdet
- Användningsgräns
- Egenskapsgräns

ANVÄNDNING AV KVARTERSMARK

B Bostäder

UTNYTTJANDEGRAD

e00% Största byggnadsarea i procent av fastighetsarean

BEGRÄNSNING AV MARKENS BEBYGGANDE

- Marken får inte bebyggas
- U Marken skall vara tillgänglig för allmänna underjordiska ledningar

MARKENS ANORDNANDE

Utfart får inte anordnas

PLACERING, UTFORMNING, UTFÖRANDE

- 00 Största taklutning i grader
- II Högsta antal våningar
- V_1 Suterrängvåning får anordnas

ADMINISTRATIVA BESTÄMMELSER

Genomförandetiden är femton år,
räknat från dagen efter det att planen har vunnit laga kraft

ANTAGEN AV STADSBYGGNADSNÄMNDEN
2001-12-18 § 312
PLANEN HAR VUNNIT LAGA KRAFT 2002-01-10
På länsstyrelsens vägnar
Lotta Lindstam

Detaljplan för

Del av kvarteret SANDPRÅMEN mm

inom Pershagen
i Södertälje

Upprättad av samhällsbyggnadskontoret i Södertälje
den 9 oktober 2001

Reviderad den 4 december 2001

SEKTION skala 1:500

Skala 1:1000
10 0 50 100 m

Lotta Lindstam
Stadsarkitekt

Kent Edström
Arkitekt

0181K-P

1353 B