


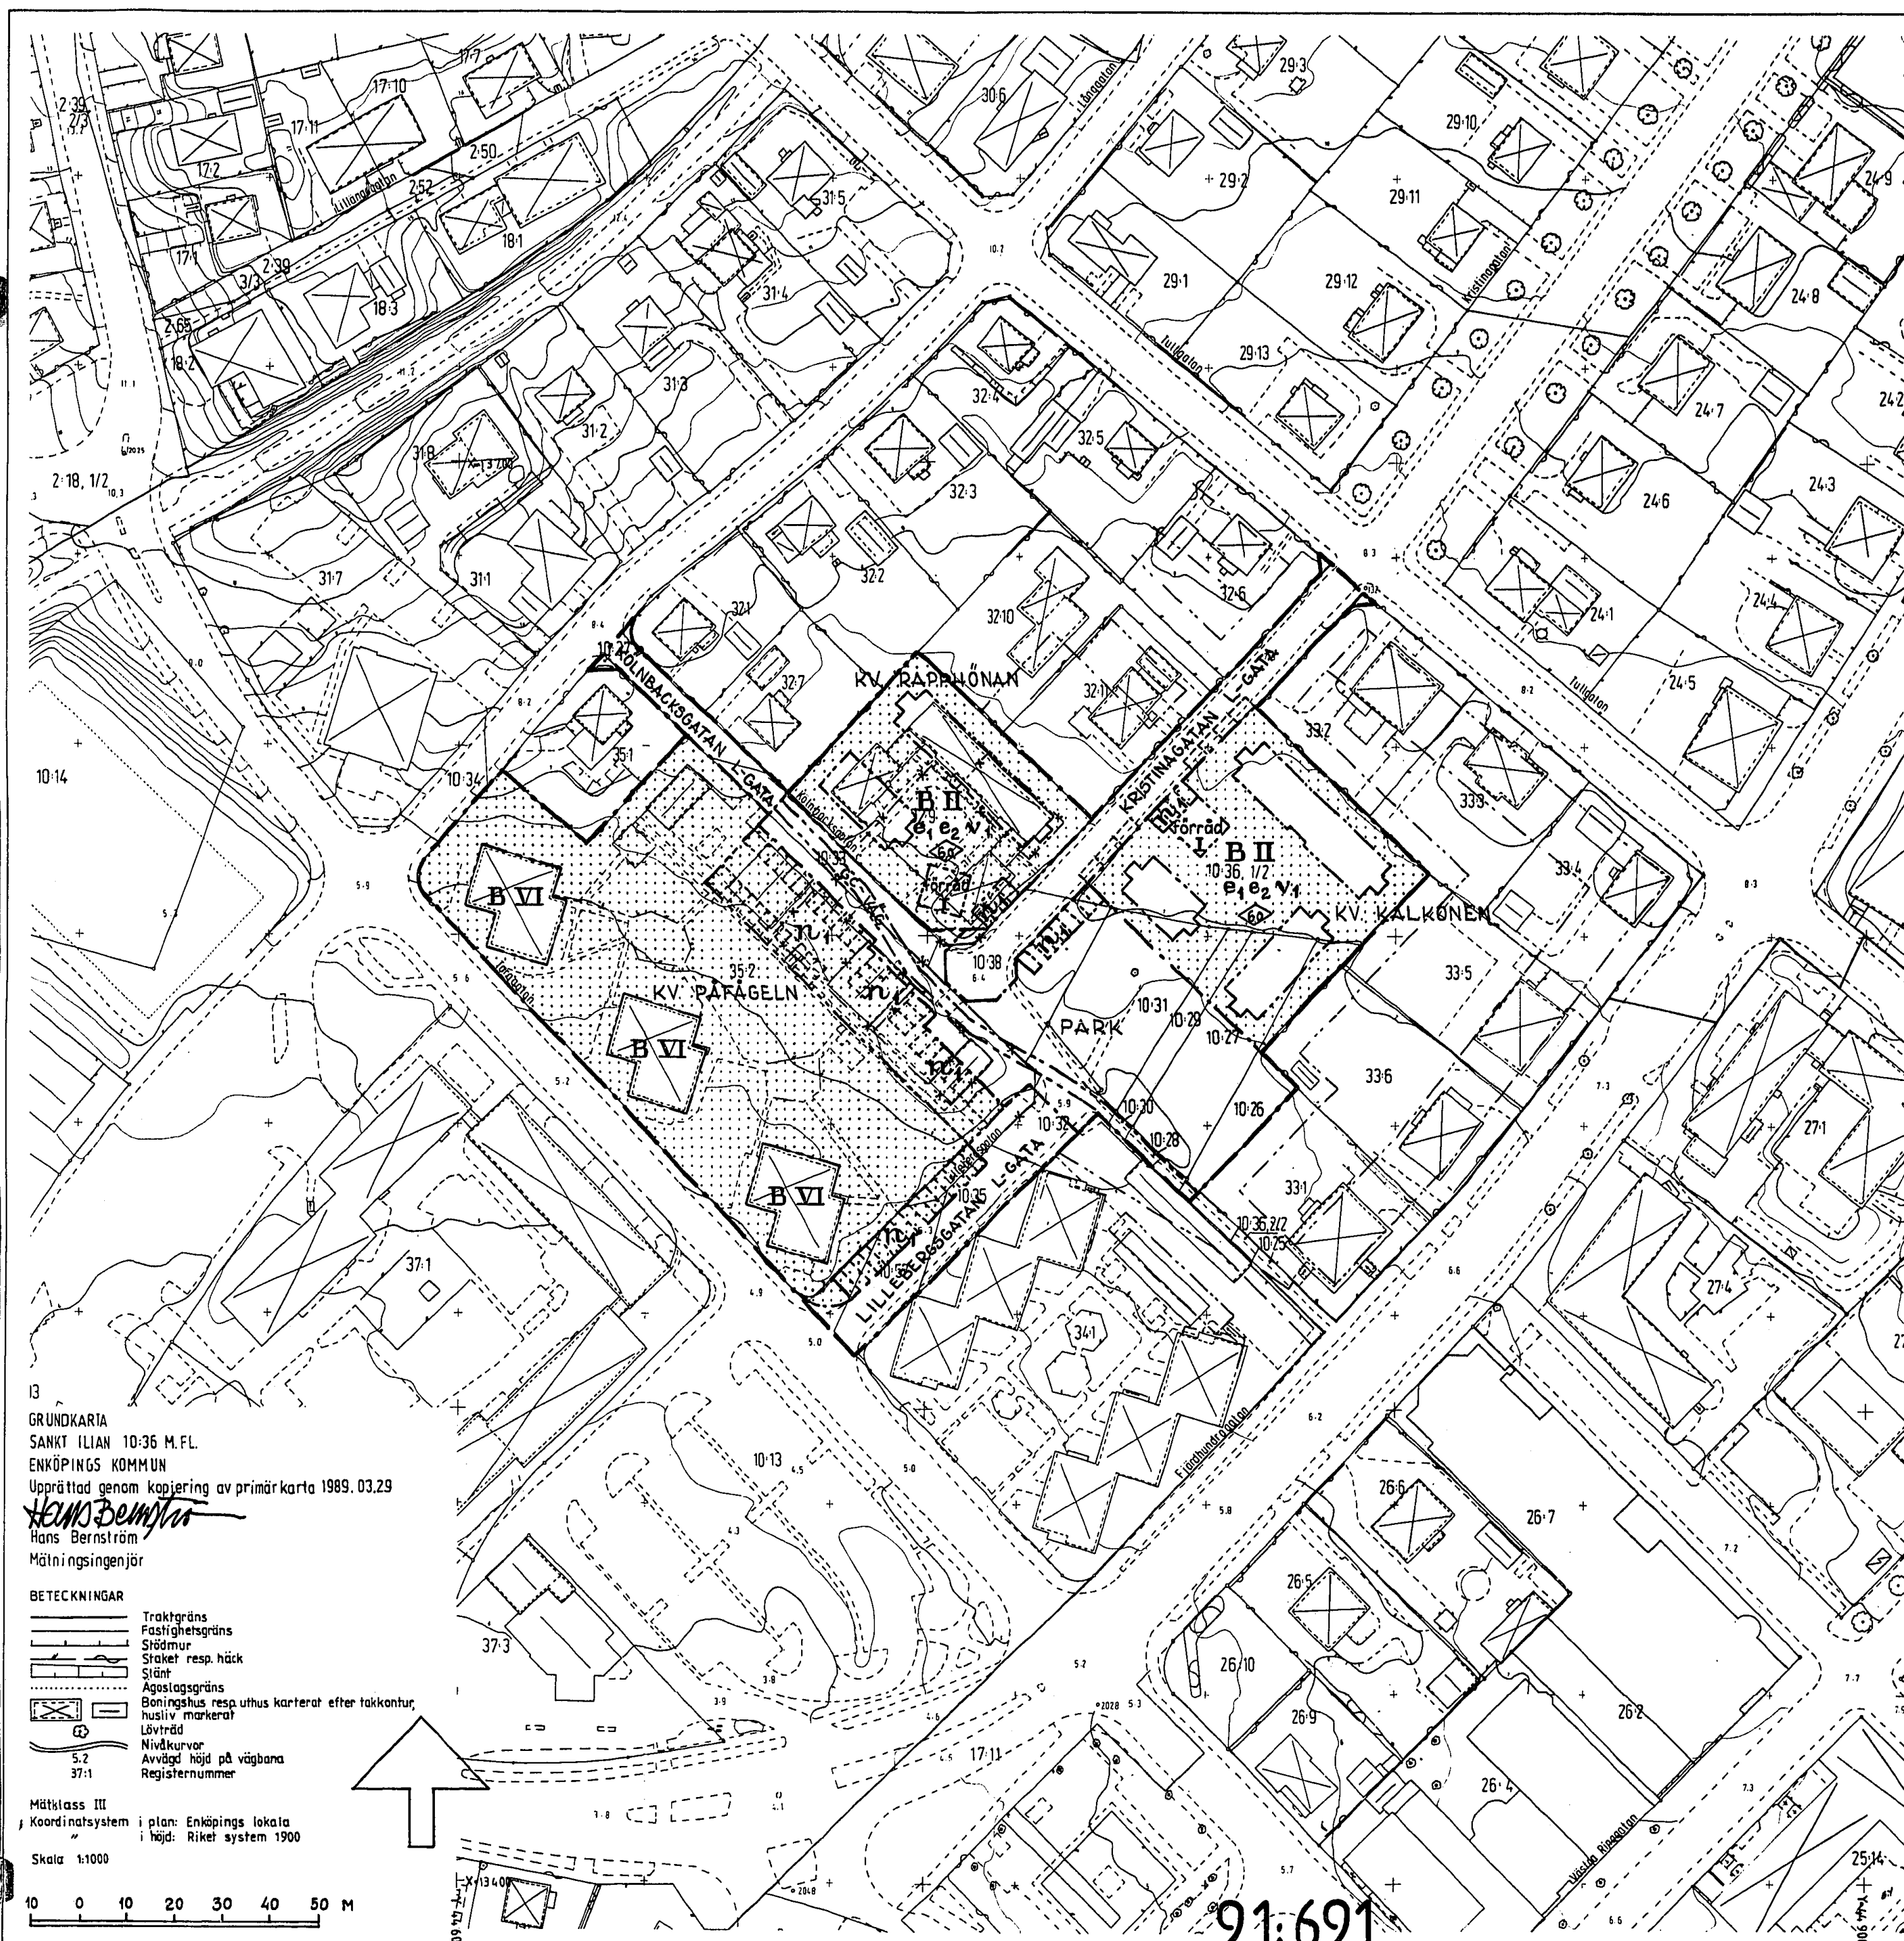

24 PLANKARTA

- Gränsbeteckningar
- Gräns för planområdet
 - Användningsgräns
 - Egenskapsgräns
 - Utgående gränser

PLANBESTÄMMELSER

Följande gäller inom de områden som har nedanstående beteckningar. Där beteckning saknas gäller bestämmelsen hela området om inte annat anges.

- Användning av mark
Allmänna platser
 - GATA Gata som ingår i lokalnätet
 - PARK Anlagd park
Kvartersmark
 - B Bostäder
- Utnyttjandegrad
 - c₁ 1200 Total byggnadsarea för flerbostadshus i m² för båda kvarteren
 - e₂ 350 Total byggnadsarea för bostadskomplement för flerbostadshus i m²
- Begränsning av markens bebyggande
 - Marken får inte bebyggas
- Markens anordnande
 - förråd Förråd/soprum får anordnas
 - n₁ Parkering
 - GC-VÄG Gång- och cykelväg
- Utformning
 - 00 Högsta byggnadshöjd i meter
 - I, II Högsta antal våningar
 - v₁ Vind får inte inredas
- Administrativa bestämmelser
 - Genomförandetiden är fem år från den dag planen vinner laga kraft

UPPLYSNINGAR

Till planen hör förutom denna plankarta

- planbeskrivning
- genomförandebeskrivning
- illustrationsplanskiss

Godkänd för samråd av BH 1990-10-24.
Godkänd av BH 1991-05-29.
Antagen av KF 1991-06-27.
Laga kraft 1991-11-21.

DETALJPLAN FÖR "KÖLNBACKSPARKEN" OCH DEL AV KVARTEREN
RAPPHÖNAN, KALKONEN OCH PÅFÅGELN
INOM STADSDELEN S:T ILIAN I ENKÖPING

UPPRÄTTAD PÅ STADSBYGGNADSKONTORET I ENKÖPING DEN 1 OKTOBER 1990.
REV DEN 20 MARS 1991

ÅKE NORDSTRÖM
FÖR PLANINGENJÖR

SOLVEIG WASSLER
PLANTEKNIKER

Kopians likhet med originalet betygas.
Stockholm den 1992-03-12
LANTMÄTERIET/KartCentrum
Hans Racks

GRUNDKARTA
SANKT ILIAN 10:36 M.F.L.
ENKÖPINGS KOMMUN
Upprättad genom kopiering av primärkarta 1989.03.29
Hans Bernström
Mätningssingenjör

BETECKNINGAR

- Traktgräns
- Fastighetsgräns
- Stödmur
- Staket resp. häck
- Stänt
- Agostagsgräns
- Boningshus resp. uthus karterat efter takkontur, husliv markerat
- Lövträd
- Nivåkurvor
- Avvägd höjd på vägbanor
- Registreringsnummer

Mätclass III
Koordinatsystem i plan: Enköpings lokala
i höjd: Riket system 1900

Skala 1:1000

10 0 10 20 30 40 50 M

91:691