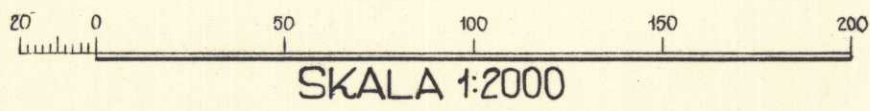


ISSJÖ 2⁴, 3⁸ M. FL.

I LÄNNA SÖCKEN, ROSLAGS-LÄNNA KOMMUN
AV STOCKHOLMS LÄN
UPPRÄTTAT ÅR 1963 AV
ENSKILDA LANTMÄTERIBYRÅN AB
LARS HAMNQVIST
LARS HAMNQVIST
LANTMÄTARE.



FASTIGHETSINDELNINGEN ÅJOURFÖRD DEN 23 OKT. 1963.

År 1964 den 15 oktober fastställdes denna
ändring av byggnadsplan på sitt förtäringens beslut samma dag
närmare utvisar; och må enligt 15 § 3 st. byggnadslagen talan inte
fullföljas mot nämnda beslut, varför detsamma omedelbart vunnit
laga kraft, betygar, Stockholm å landskansliet som ovan.

På tjänstens vägnar:

Ellhörs Rådslags Länna kommunalfullmäktiges
beslutswolen 9 mars 1964 under S.F.
Holger Petré.
ord.f.

 
 
 
 
Bestyrkes

Lars Henningsen


BETECKNINGAR, GRUNDKARTAN

- FASTIGHETSGRÄNS
ÅKER
ÄNG
BARRSKOG
LÖVSKOG
VÄG
STIG
DIKE
STAKET
BONINGSHUS
UTHUS
SJÖSTRAND
NIVÅKURVOR
POLYGONPUNKT
GRÄNSPUNKT
RUTNÄTSPUNKT
HÖDSPÄNNINGSLENING
GAMMAL STRÅNDLINJE
SERVITUTSOMRÅDE


BETECKNINGAR, PLANEN

-  PLANGRÄNS
 OMÅRDESGRÄNS
 BESTÄMMELSEGRÄNS
 TOMTPLATSGRÄNS EJ AVSEDD
 ATT FASTSTÄLLAS
 ALLMÅN PLATS, PARK ELLER
 PLANTERING
 ALLMÅN PLATS, VÄGMARK
 OMÅRDE FÖR BOSTADSÄNDA-
 MÅL, FRISTÅENDE HUS
 MARK SOM EJ FÅR BEBYGGAS
 VATTENOMRÅDE SOM FÅR
 ÖVERBYGGAS
 VATTENOMRÅDE SOM EJ FÅR
 ÖVERBYGGAS
 I
 FÖRSLAGEN BYGGNADSPLATS
 OMÅRDE FÖR SCOUTÄGERÄNDAMÅL

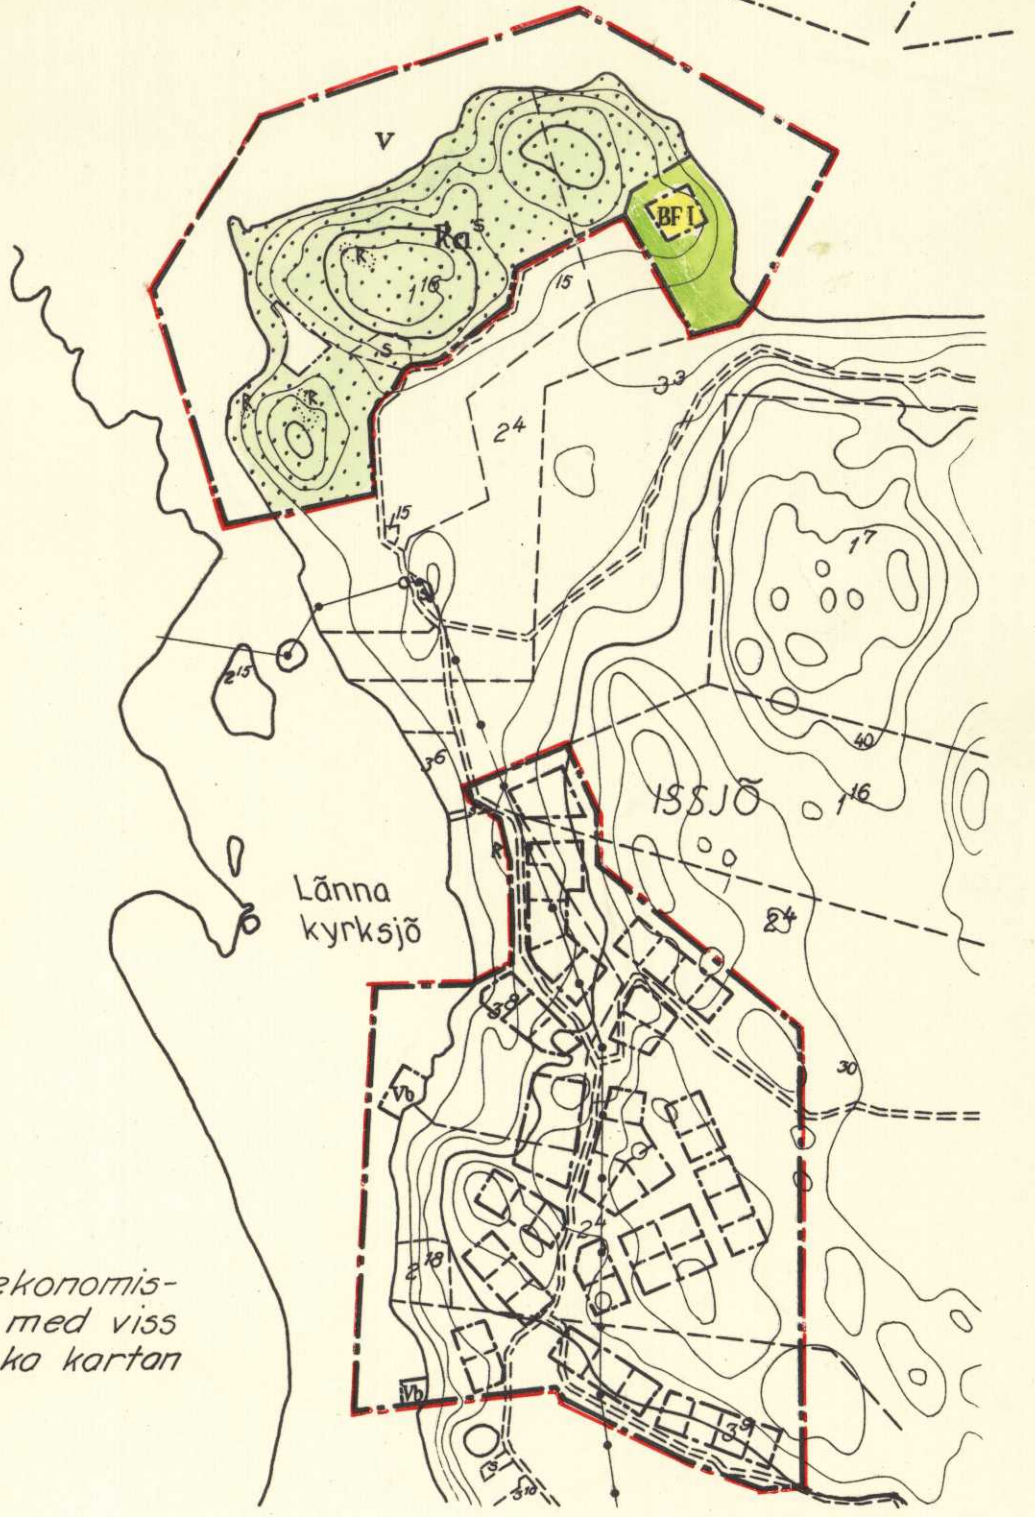Översiktskarta i skala 1:10000 vilken även utvisar förslag till byggnadsplan över de delar av fastigheterna Jssjö 1⁶ och 2⁴ vilka huvudsakligen såsom specialområde och allmän plats, parkmark, skall utgöra ett komplement till planen i övrigt.



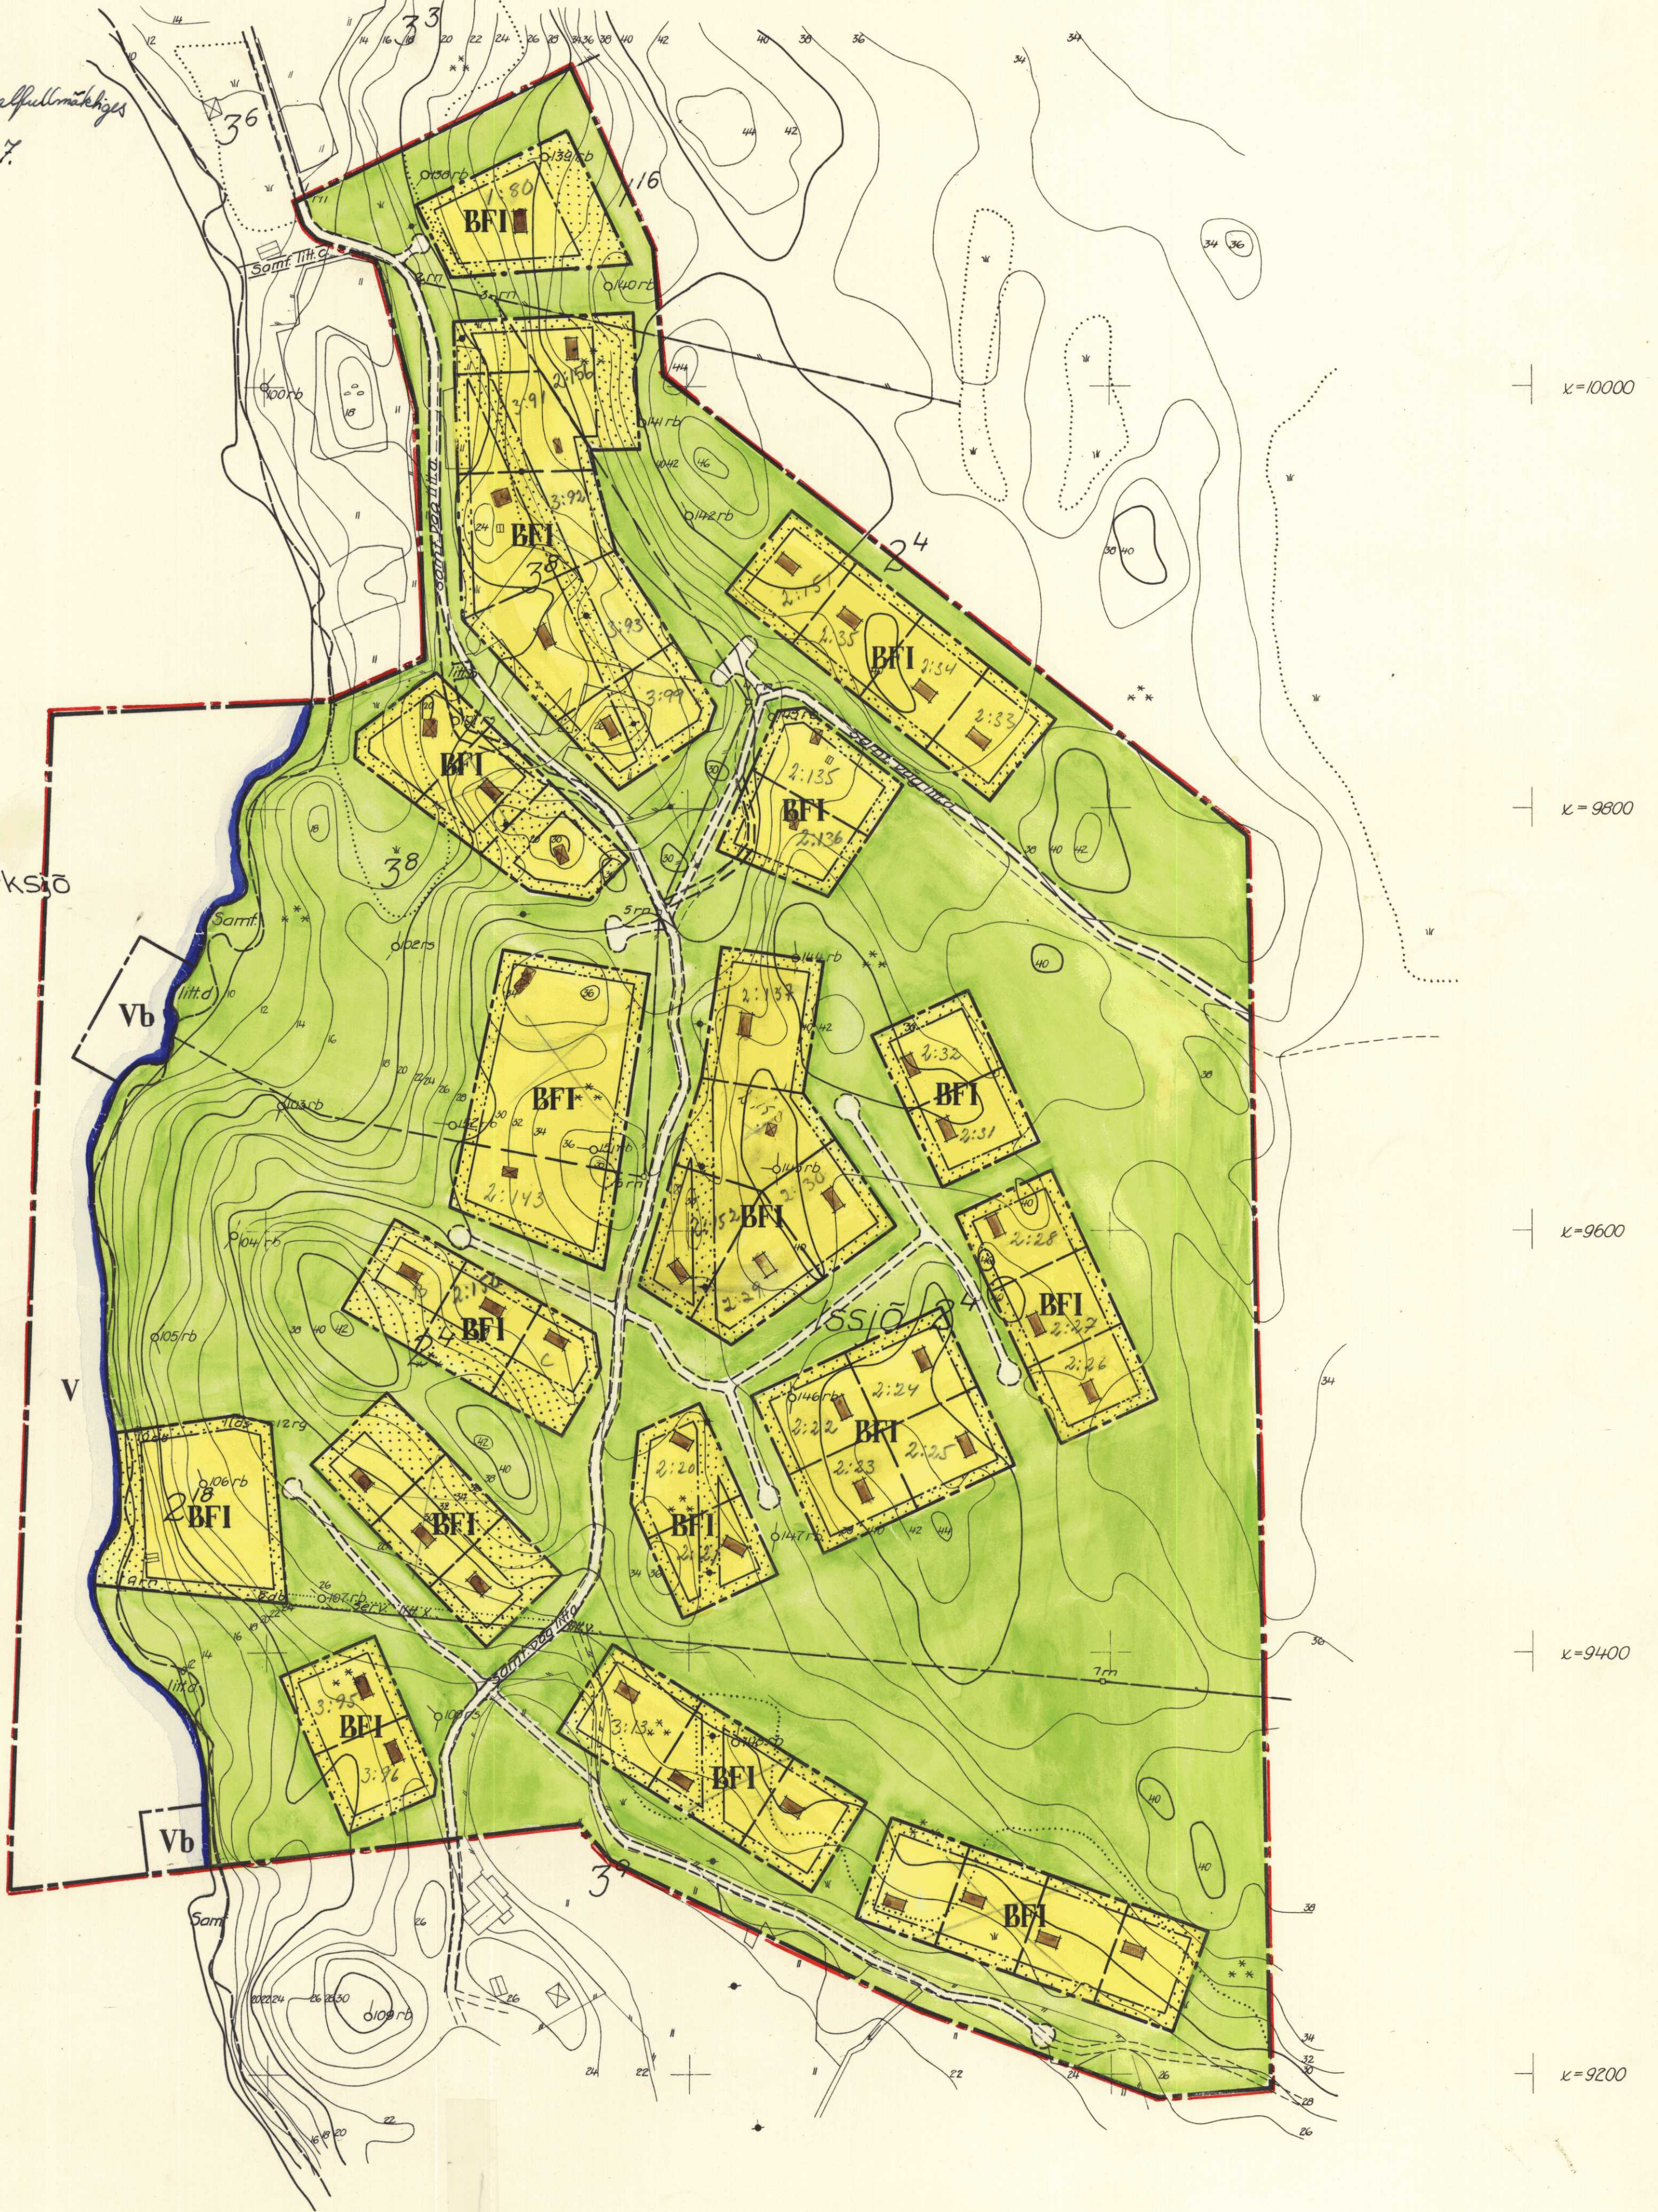Grundkartan utgöres av utdrag ur den ekonomiska kartan över Sverige kompletterad med viss höjddredovisning hämtad ur den topografiska kartan över Sverige.



KARTAN UPPRÄTTAD PÅ FOTOGRAMMETRISK VÄG
EFTER FLYGFOTOGRAFERING VÅREN 1960 PÅ 4500
METERS HÖJD OCH HÄNFÖR SIG TILL STANDARD-
KLASS IV.
FRISTÅENDE KOORDINATSYSTEM