

Tillhör byggnadsnämndens i
Lyhundra Kommun beslut av
den 19 1970 328 betygat:
I tjänsten
Olle Thunwall
Kommuningenjör

FÖRSLAG
TILL BYGGNADSPLAN
FÖR DEL AV FASTIGHETEN
NYSÄTTRA 11¹ M.F.L.

I VÄTÖ SOCKEN, LYHUNDRA KOMMUN
AV STOCKHOLMS LÄN
UPPRÄTTAT ÅREN 1969-70 AV
ENSKILDA LANTMÄTERIBYRÅN AB

Olle Thunwall
OLLE THUNWALL
LANTMÄTARE

20 0 50 100 150 200

SKALA 1:2000

BETECKNINGAR, GRUNDKARTAN

- HEMMANSGRÄNS
- FASTIGHETSGRÄNS
- ÅKER
- ÄNG
- KÄRR
- BARRSKOG
- LÖVSKOG
- BÖSTADSHUS RESP UTHUS
- VÄG
- STIG
- STÄKET
- EL
- DIKE
- BRYGGA
- STRANDLINJE
- FÖRNLÄMNING
- NIVÅKURVOR
- RUTNÄTSPUNKT
- POLYGONPUNKT
- GRÄNSPUNKT

BETECKNINGAR, PLANEN


- PLANGRÄNS
- OMRÅDESGRÄNS
- MEG UTFARTSFÖRBUD
- BESTÄMMELSEGRÄNS
- GRÄNSLINJE EJ AVSEDDA ATT FASTSTÄLLAS
- ALLMÄN PLATS, VÄGMARK
- PARK ELLER PLANtering
- OMRÅDE FÖR BÖSTADSÄNDAMÅL, FRISTÄENDE HUS
- HÄMNÄNDAMÅL
- FÖRMINNESOMRÅDE
- VATTENOMRÅDE SOM FÅR ÖVERBYGGAS
- MARK SOM EJ FÅR BEBYGGAS
- ANTAL VÅNINGAR
- PARKERING
- TOMTPLATSNUMMER
- MARK SOM ENDAST UNDANTAGSVIS FÅR BEBYGGAS

REVIDERAT DEN 16 MARS 1970
REVIDERAT DEN 29 MAJ 1970
REVIDERAT DEN 10 JUNI 1970
REVIDERAT DEN 22 JUNI 1970

Olle Thunwall
OLLE THUNWALL
LANTMÄTARE

Gräns för områden, som undantagits från
fastställelse enligt länsstyrelsens beslut
den 11.10.1971

GRUNDKARTAN UPPRÄTTAD ÅR 1969 AV
ENSKILDA LANTMÄTERIBYRÅN AB
LANTMÄTARE OLLE THUNWALL

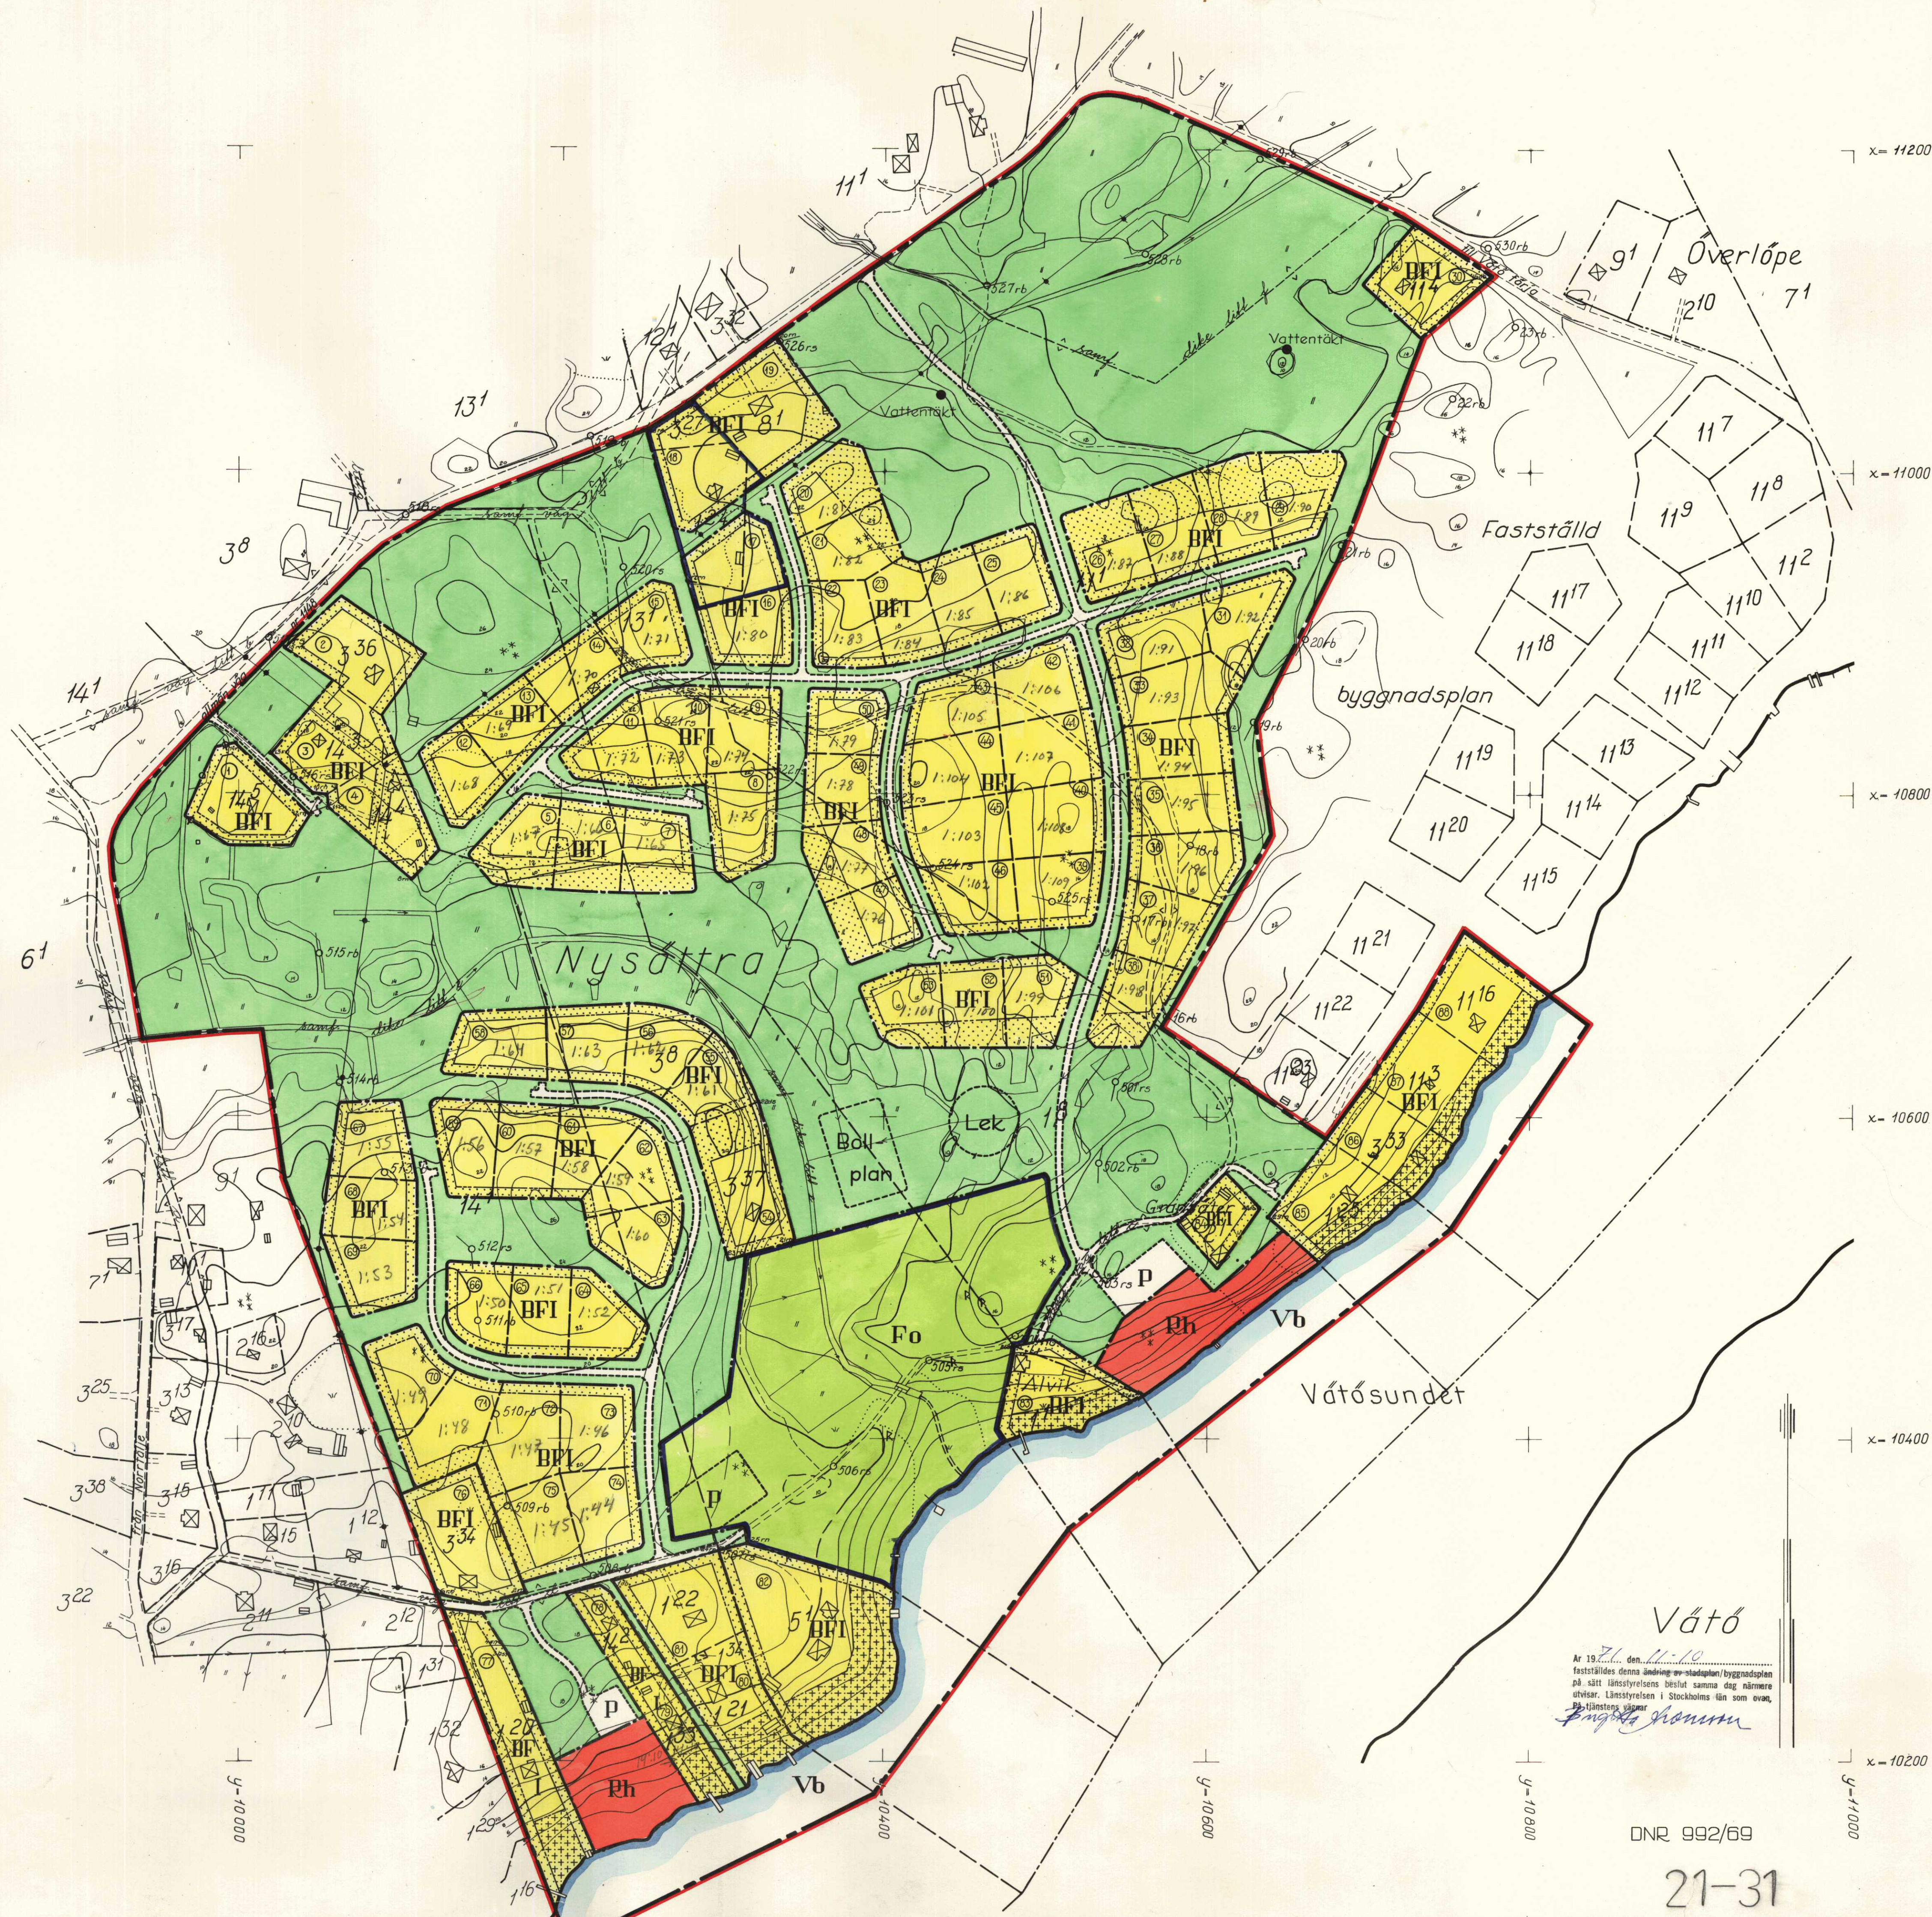

Vätö
Ar 1971 den 11.10.
fastställdes denna ändring av stadplan/byggnadsplan
på sätt länsstyrelsens beslut samma dag närme
utvär. Länsstyrelsen i Stockholms län som oran,
Pb-förstärkt gällande
Engelström

DNR 992/69

21-31