


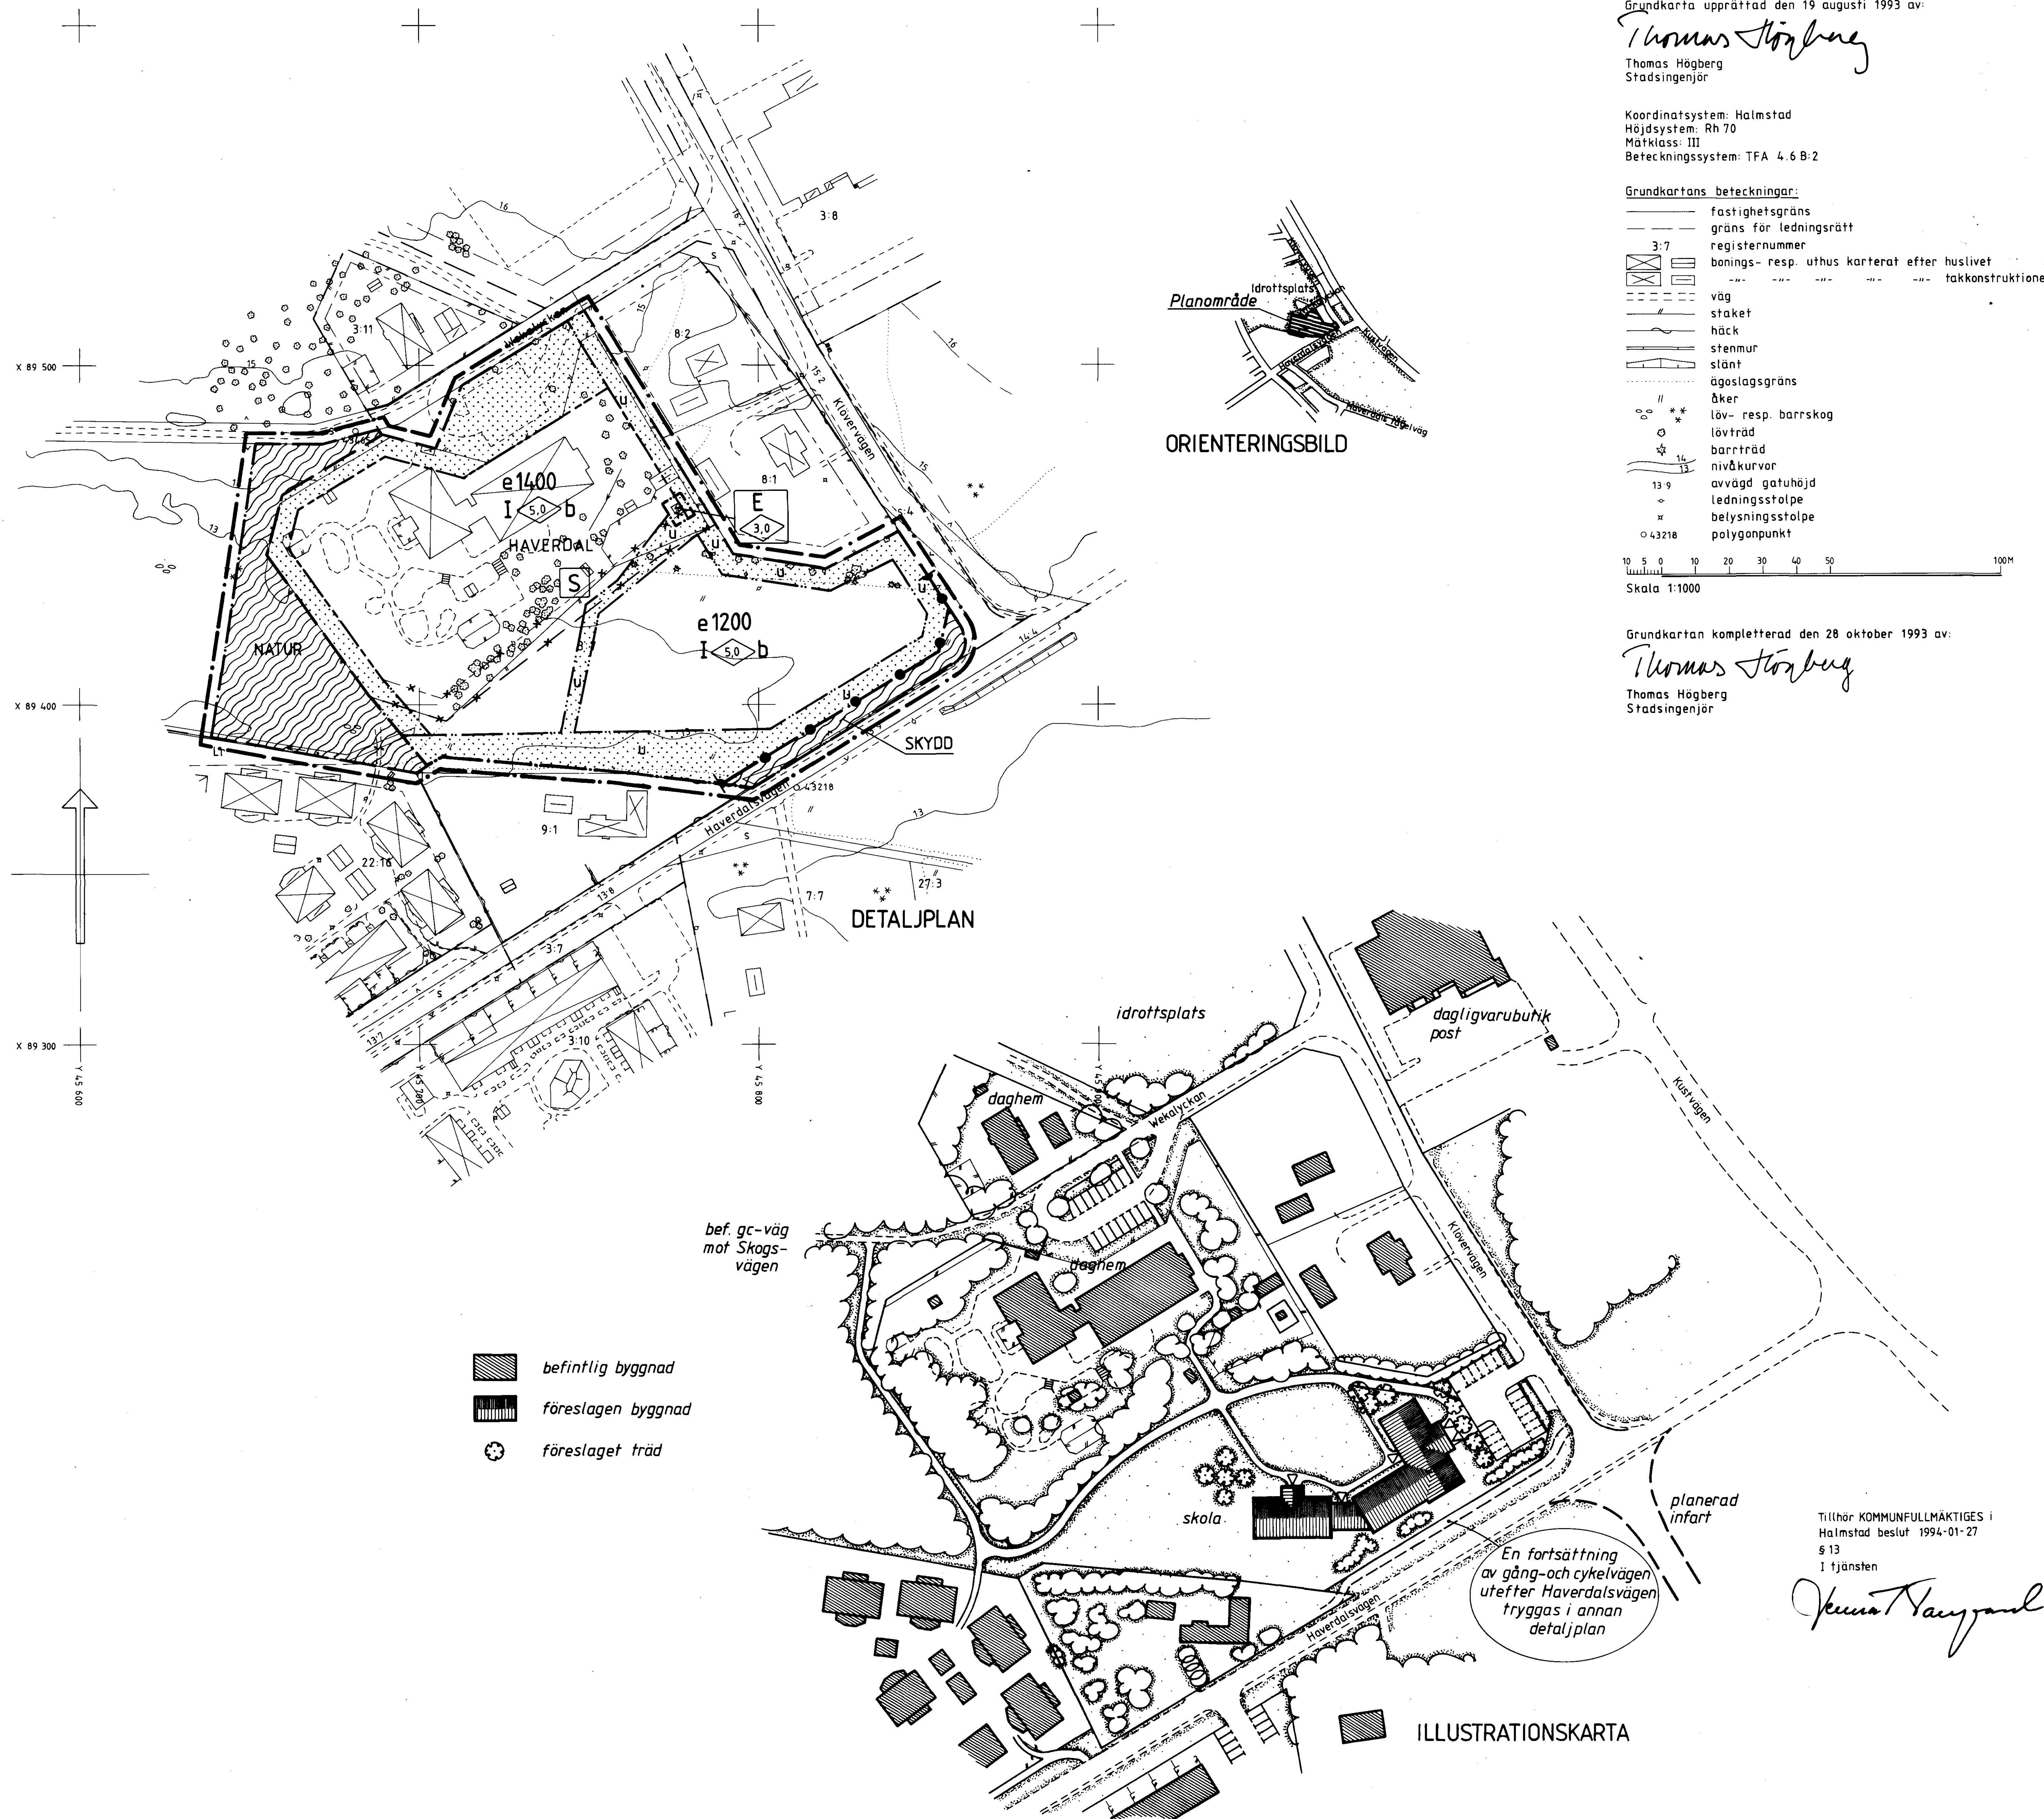

Grundkarta upprättad den 19 augusti 1993 av:

Thomas Högberg
Stadsingenjör

Koordinatsystem: Halmstad
Höjdsystem: Rh 70
Måtklass: III
Beteckningssystem: TFA 4.6 B-2

Grundkartans beteckningar:

fastighetsgräns
gräns för ledningsrätt
registreringsnummer
banings- resp. uthus karterat efter huslivet
takkonstruktionen

3:7
väg
staket
häck
stenmur
slänt
ägodelsgräns
åker
löv- resp. barrskog
lövträd
barrträd
nivåkurvor
avvägd gatu höjd
ledningsstolpe
belysningsstolpe
polygonpunkt

10 5 0 10 20 30 40 50 100M
Skala 1:1000

Grundkarta kompletterad den 28 oktober 1993 av:

Thomas Högberg
Stadsingenjör

PLANBESTÄMMELSER

Följande gäller inom områden med nedanstående beteckningar.
Där beteckning saknas gäller bestämmelsen inom hela planområdet.
Endast angiven användning och utformning är tillåten.

GRÄNSBETECKNINGAR

Planområdesgräns (ritad 3 mm utanför planområdet)
Ny användningsgräns
Gällande användningsgräns
Utgående användningsgräns
Ny egenskapsgräns
Gällande egenskapsgräns
Utgående egenskapsgräns

ANVÄNDNING AV MARK OCH VATTEN

Allmän plats
NATUR
SKYDD
Kvartermark
E
S
Teknisk anläggning
Skola, barnstuga

UTNYTTJANDEGRAD

e 000 Största bruttoarea i m²

BEGRÄNSNING AV MARKENS BEBYGGANDE

Marken får inte bebyggas
Marken skall vara tillgänglig för allmänna underjordiska ledningar

MARKENS ANORDNANDE

Stängsel skall finnas

PLACERING; UTFORMNING; UTFÖRANDE

I Högst en våning
0,0 Högsta byggnadshöjd i meter. För uthus, carport och garage är högsta byggnadshöjd 3,0 meter.

BYGGNADSTEKNIK

b Endast källarlösa hus

ADMINISTRATIVA BESTÄMMELSER

Genomförandefriden är fem år från den dag planen vinner laga kraft.
Kommunen är ej huvudman för allmän plats.

Illustrationer

illustrationslinje

UPPLYSNINGAR

Till planen hör följande handlingar:
- Denna plankarta med illustration i skala 1:1000
- Planbeskrivning
- Genomförandebeskrivning

ANTAGANDEHANDLING

DETALJPLAN FÖR
HAVERDAL 3:7 m.fl.
HARPLINGE, HALMSTAD
PLAN- OCH BYGGLOVSKONTORET 15 december 1993

Anders Sennedahl
avdelningschef

Finn Aurell
planarkitekt

Ritad av: AT

godkänd för samråd av
godkänd för utställning av
anfagen av
vunnit laga kraft

BN 22 september 1993
BN 3 november 1993
KF 27 januari 1994
23 februari 1994