

GRUNDKARTA UPPRÄTTAD

1986-07-28

Reviderad 1986-12-03

Bruno Jervfors
Mättningschef
GRUNDKARTA

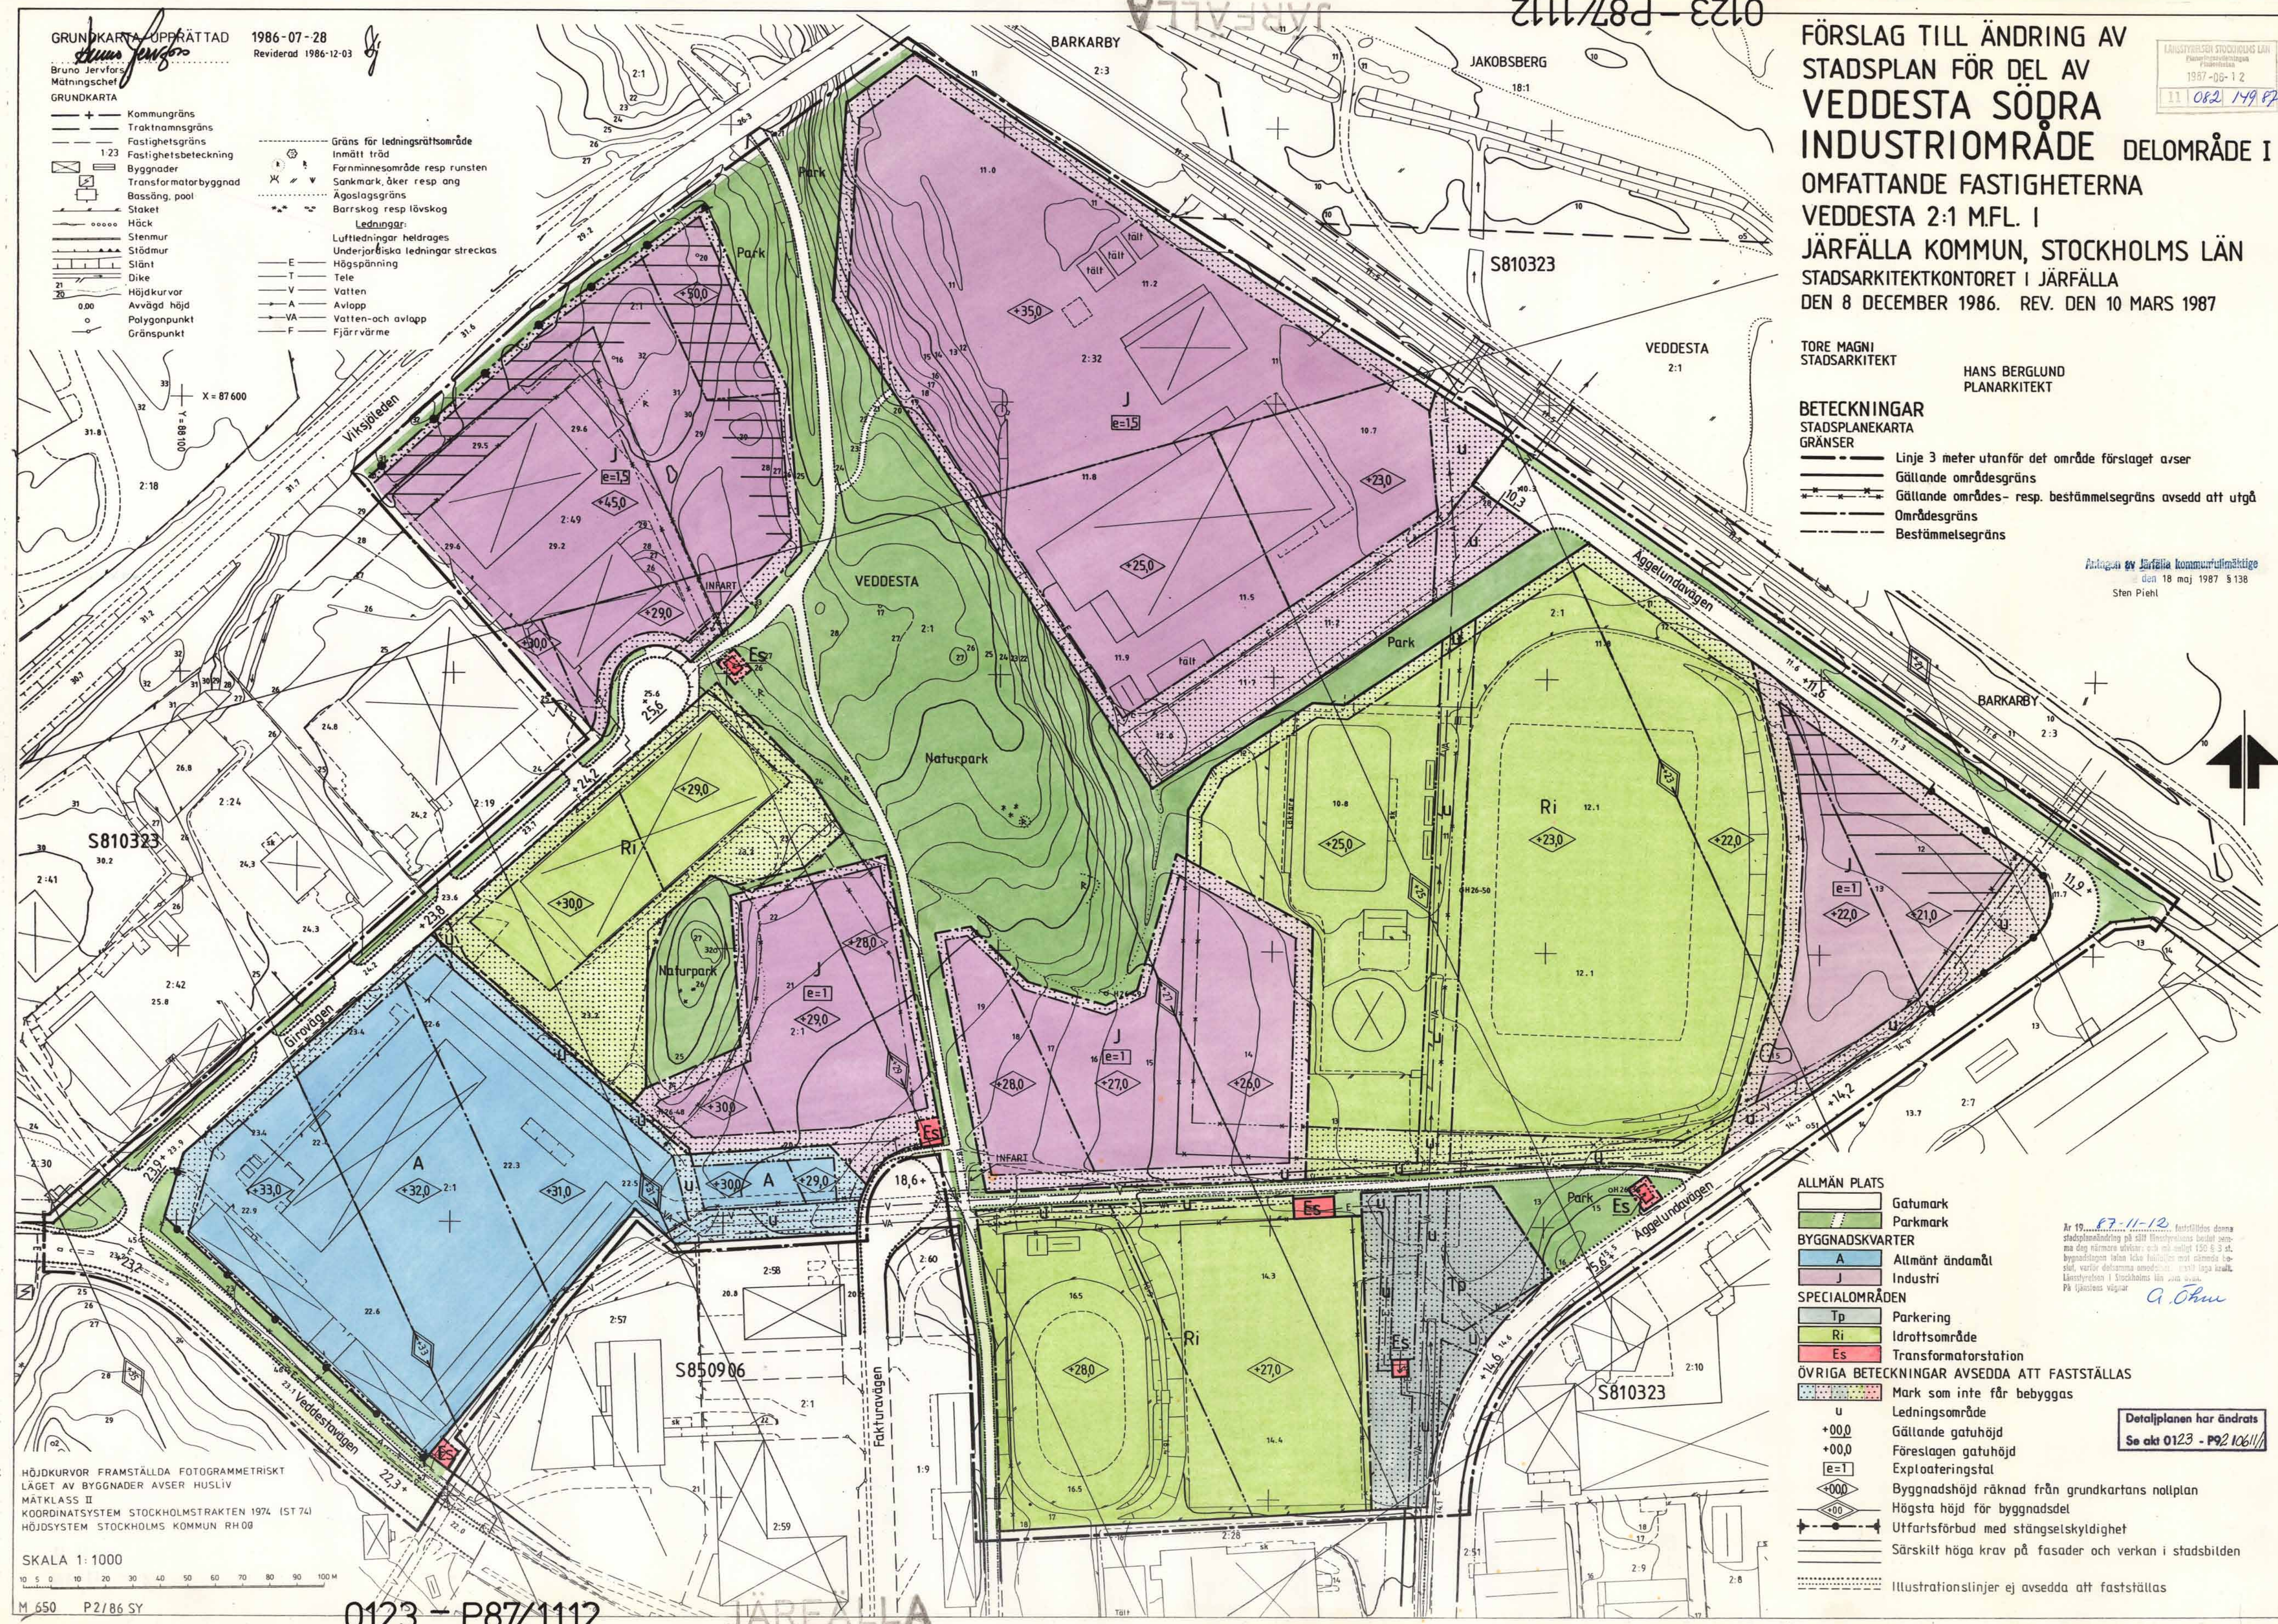
- + Kommungräns
 --- Traktnamnsgrens
 --- Fastighetsgräns
 1:23 Fastighetsbeteckning
 Byggnader
 Transformatorbyggnad
 Bassäng, pool
 Staket
 Häck
 Stenmur
 Stålmur
 Slänt
 Dike
 Höjdukurvor
 Avvägd höjd
 Polygonpunkt
 Gränspunkt
- Gräns för ledningsrättsområde
 Inmätt träd
 Fornminnesområde resp runsten
 Sankmark, åker resp ang
 Ågslagsgräns
 Barrskog resp lövskog
- Ledningar:
 Luftledningar heldrages
 Underjordiska ledningar streckas
 Högsänning
 Tele
 Vatten
 Avlopp
 Vatten- och avlopp
 Fjärrvärme

 LÄNSSTYRELSEN STOCKHOLMS LÄN
 Fastighetsenheten
 1987-06-12
 082 149 82

FÖRSLAG TILL ÄNDRING AV
 STADSPLAN FÖR DEL AV
VEDDESTA SÖDRA
INDUSTRIOMRÅDE DELOMRÅDE I
 OMFATTANDE FASTIGHETERNA
 VEDDESTA 2:1 M.F. I
 JÄRFÄLLA KOMMUN, STOCKHOLMS LÄN
 STADSARKITEKTKONTORET I JÄRFÄLLA
 DEN 8 DECEMBER 1986. REV. DEN 10 MARS 1987

TORE MAGNI
STADSARKITEKTHANS BERGLUND
PLANARKITEKTBETECKNINGAR
STADSPLANEKARTA
GRÄNSER

- Linje 3 meter utanför det område förslaget avser
 --- Gällande områdesgräns
 --- Gällande områdes- resp. bestämmelsegräns avsedd att utgå
 --- Områdesgräns
 --- Bestämmelsegräns

 Antagen av Järfälla kommunfullmäktige
 den 18 maj 1987 s 138
 Sten Piehl


ALLMÄN PLATS

- Gatemark
 Parkmark

BYGGNADSKVARTER

- A Allmänt ändamål
 J Industri

SPECIALOMRÅDEN

- Tp Parkering
 Ri Idrottsområde
 Es Transformatorstation

ÖVRIGA BETECKNINGAR AVSEDDA ATT FASTSTÄLLAS

- Mark som inte får bebyggas
 u Ledningsområde
 +00,0 Gällande gatuhöjd
 +00,0 Föreslagen gatuhöjd
 [e=1] Exploateringsstat
 <00,0 Byggnadshöjd räknad från grundkartans nollplan
 <00,0 Högstahöjd för byggnadsdel
 Utfartsförbud med stängelskyldighet
 Särskilt höga krav på fasader och verkan i stadsbilden
 --- Illustrationslinjer ej avsedda att fastställas

 År 19... 87-11-12, fastställd denna
 stadsplanändring på 500 Hektarens beslut
 samma dag härmed utvärderas: 0-30 m höjligt 150 5 3 st.
 byggnadshöjden i den här planens mål område
 stadi, varför denna områdes- resp. lilla
 Länsstyrelsen i Stockholms län som svar
 På tjänstens vägar
 A Öhne

 Detaljplanen har ändrats
 Se akt 0123 - P82 106/11/

 HÖJDUKURVOR FRAMSTÄLLDA FOTOGRAMMETRISKT
 LAGET AV BYGGNADER AVSER HUSLIV
 MÄTKLASS II
 KOORDINATSYSTEM STOCKHOLMSTRAKTEN 1974 (ST 74)
 HÖJDSYSTEM STOCKHOLMS KOMMUN RH 00

SKALA 1:1000

10 5 0 10 20 30 40 50 60 70 80 90 100 M

M 650 P2/86 SY

0123 - P87/1112

JÄRFÄLLA