


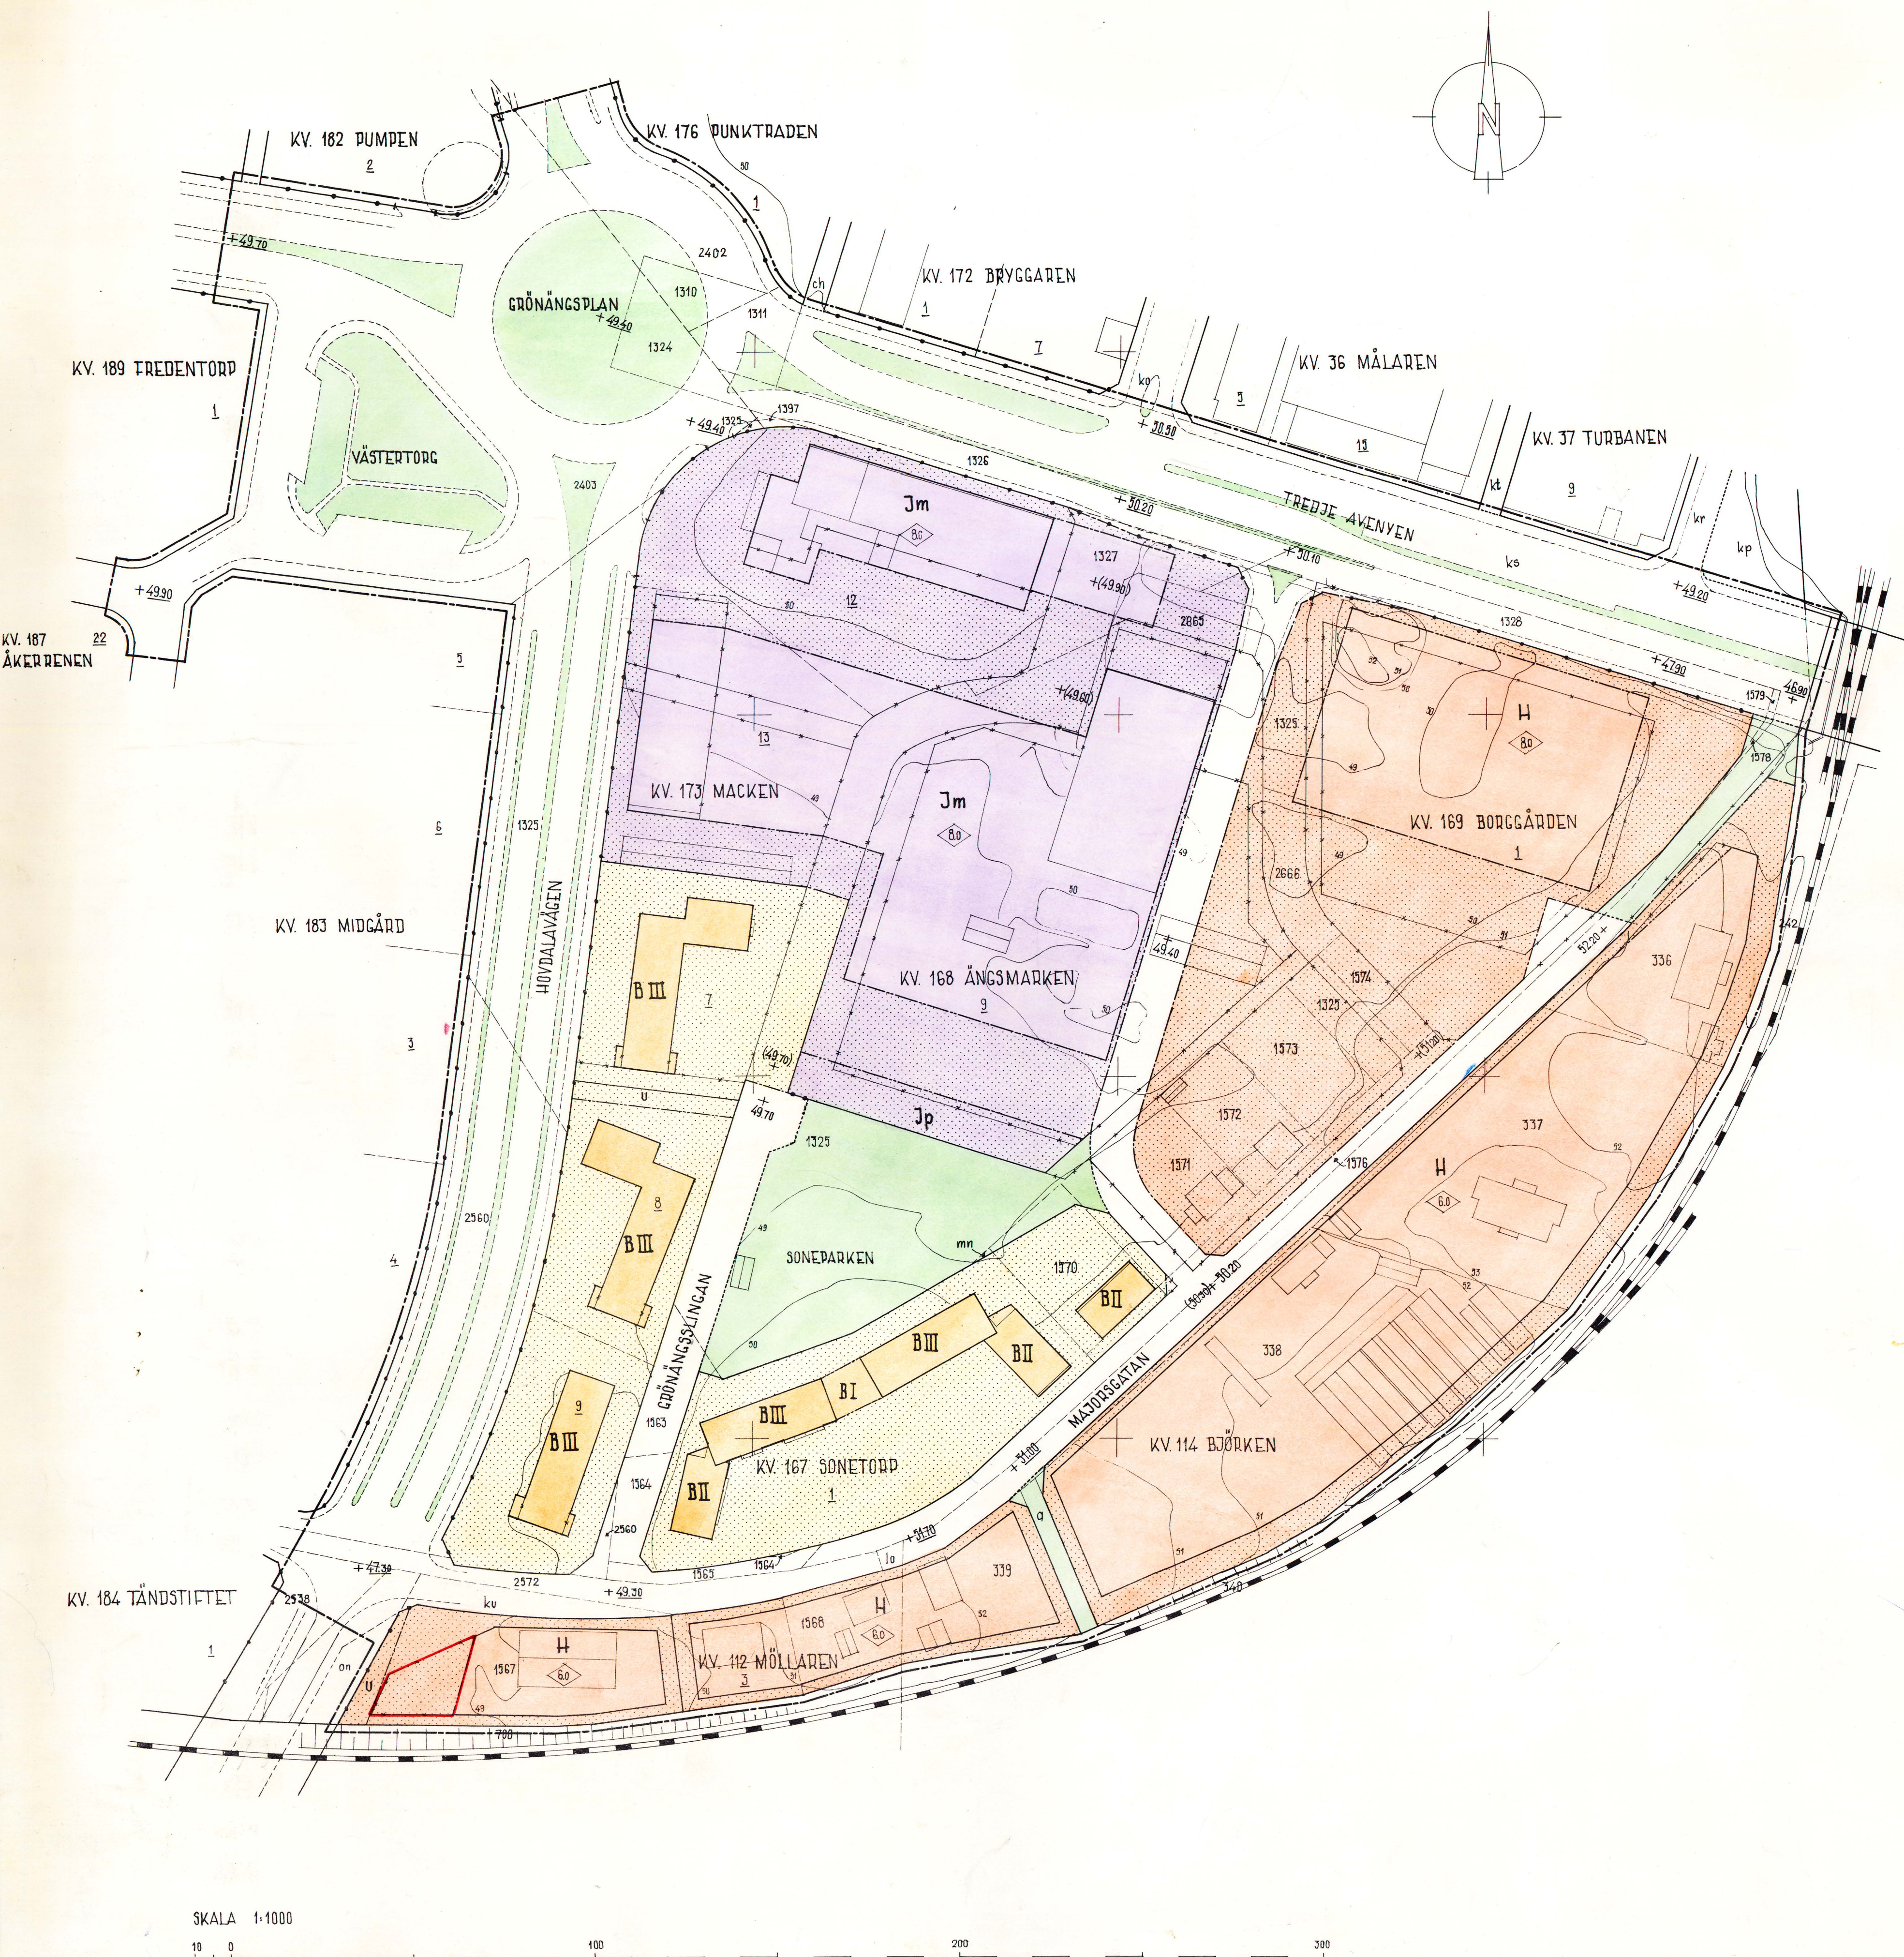

FÖRSLAG TILL ÄNDRAD STADSPLAN FÖR
DEL AV STADSDELEN TREDENTORP (KVARTEREN 112 MÖLLAREN,
114 BJÖRKEN, 168 ÅNGSMARKEN, 169 BORGGÅRDEN OCH 173
MACKEN M.M.) INOM HÄSSLEHOLMS STAD

UPPRÄTTAT UNDER ÅREN 1968-69 AV
ARKITEK SÄR SVEN-ERIC FÄLT

HÄSSLEHOLM DEN 26 FEBRUARI 1969

Sven-Eric Fält
(SVEN-ERIC FÄLT)

REVIDERAT DEN 28 NOVEMBER 1969

Sven-Eric Fält
(SVEN-ERIC FÄLT)

ANTAGET AV STADSFULLMÄKTIGE
I HÄSSLEHOLMS STAD DEN
25 MARS 1970 § 38

Erik Brinck

NR 1161-30-70 TILLHÖR LÄNSSTYRELSENS I
KRISTIANSTADS LÄN BESLUT DEN 22 OKTOBER
1970
UNDANTAG SE BESLUTET
PÅ TJÄNSTENS VÄGNAR
Erik Brinck
ERIK BRINCK

BETECKNINGAR:

- | | |
|------------|---|
| --- | TASTIGHETSGRÄNS |
| 00, 0000 | TOMT RESP. STADSÄGA |
| □ | BEFINTLIGA BYGGNADER |
| | SLÄNT |
| —+—+—+— | JÄRNVÄGSSPÅR |
| —+—+—+— | ILLUSTRATIONSLINJER |
| —+—+—+— | NIVÅKURVOR |
| --- | STADSPLANEGRÄNS, BELÄGEN 2 METER UTANFÖR DET OMRÅDE FÖRSLAGET AVSER |
| --- | GÄLLANDE OMRÅDES- OCH BESTÄMMELSEGRÄNS |
| --- | OMRÅDESGRÄNS |
| --- | BESTÄMMELSEGRÄNS |
| --- | OMRÅDESGRÄNS MED STÄNGSELSKYLDIGHET |
| --- | GRÄNS MELLAN GATA OCH PARK, EJ AVSEDD ATT TASTSTÄLLAS |
| □ | ALLMÄN PLATS: GATA |
| □ | OMRÅDE FÖR BOSTADSÄNDAMÅL |
| □ | OMRÅDE FÖR HANDELSÄNDAMÅL |
| □ | OMRÅDE FÖR SMÅINDUSTRIÄNDAMÅL |
| □ | INDUSTRIARK |
| □ | MARK SOM EJ FÅR BEBYGGAS |
| u | MARK, TILLGÄNGLIG FÖR UNDERJORDISKA LEDNINGAR |
| I, II, III | VÄNINGANTAL |
| <00> | BYGGNADS HÖJD |
| + 00.0 | GÄLLANDE CATUHÖJD |
| + (00.0) | —+—+—+—, AVSEDD ATT UTGÅ |
| + 00.0 | CATUHÖJD |

SKALA 1:1000

