0123 - P93/1018 JÄRFÄLLA

M 710

BETECKNINGAR TILL GRUNDKARTA

| | |
|---|---|
| —— + —— | Kommungräns |
| —— —— | Traktgräns |
| — — — | Fastighetsgräns |
| 1:23 | Fastighetsbeteckning |
| ☒ ▭ | Byggnader |
| | Transformatorbyggnad |
| | Bassäng, pool |
| | Staket |
| | Häck |
| | Stenmur |
| | Stödmur |
| | Slänt |
| | Dike |
| 21 20 | Höjdkurvor |
| 0.0 | Avvägd höjd |
| ○ | Polygonpunkt |
| | Gränspunkt |
| —○—T—○— | Teleledning ovan mark |
| - - - - - - - - Lr | Ledningsrättsområde |
| | Inmätt träd |
| | Fornminnesområde resp runsten |
| | Sankmark, åker resp äng |
| ··············· | Ägoslagsgräns |
| | Barrskog resp lövskog |

Underjordiska ledningar:

| | |
|---|---|
| —— E —— | Högspänning |
| —— T —— | Tele |
| —— V —— | Vatten |
| —— S —— | Spillvatten |
| —— D —— | Dagvatten |
| —— F —— | Fjärrvärme |
| | Tunnel eller kulvert |

Kartbilden framställd fotogrammetriskt
MÄTKLASS II
KOORDINATSYSTEM: STOCKHOLMSTRAKTEN 1974 (ST 74)
HÖJDSYSTEM STOCKHOLMS KOMMUN RH 00

GRUNDKARTA UPPRÄTTAD 1992-09-25

Bruno Jenfors
Bruno Jenfors
Mätningschef

Jan Liljedahl
Jan Liljedahl
1:e Mätningsingenjör

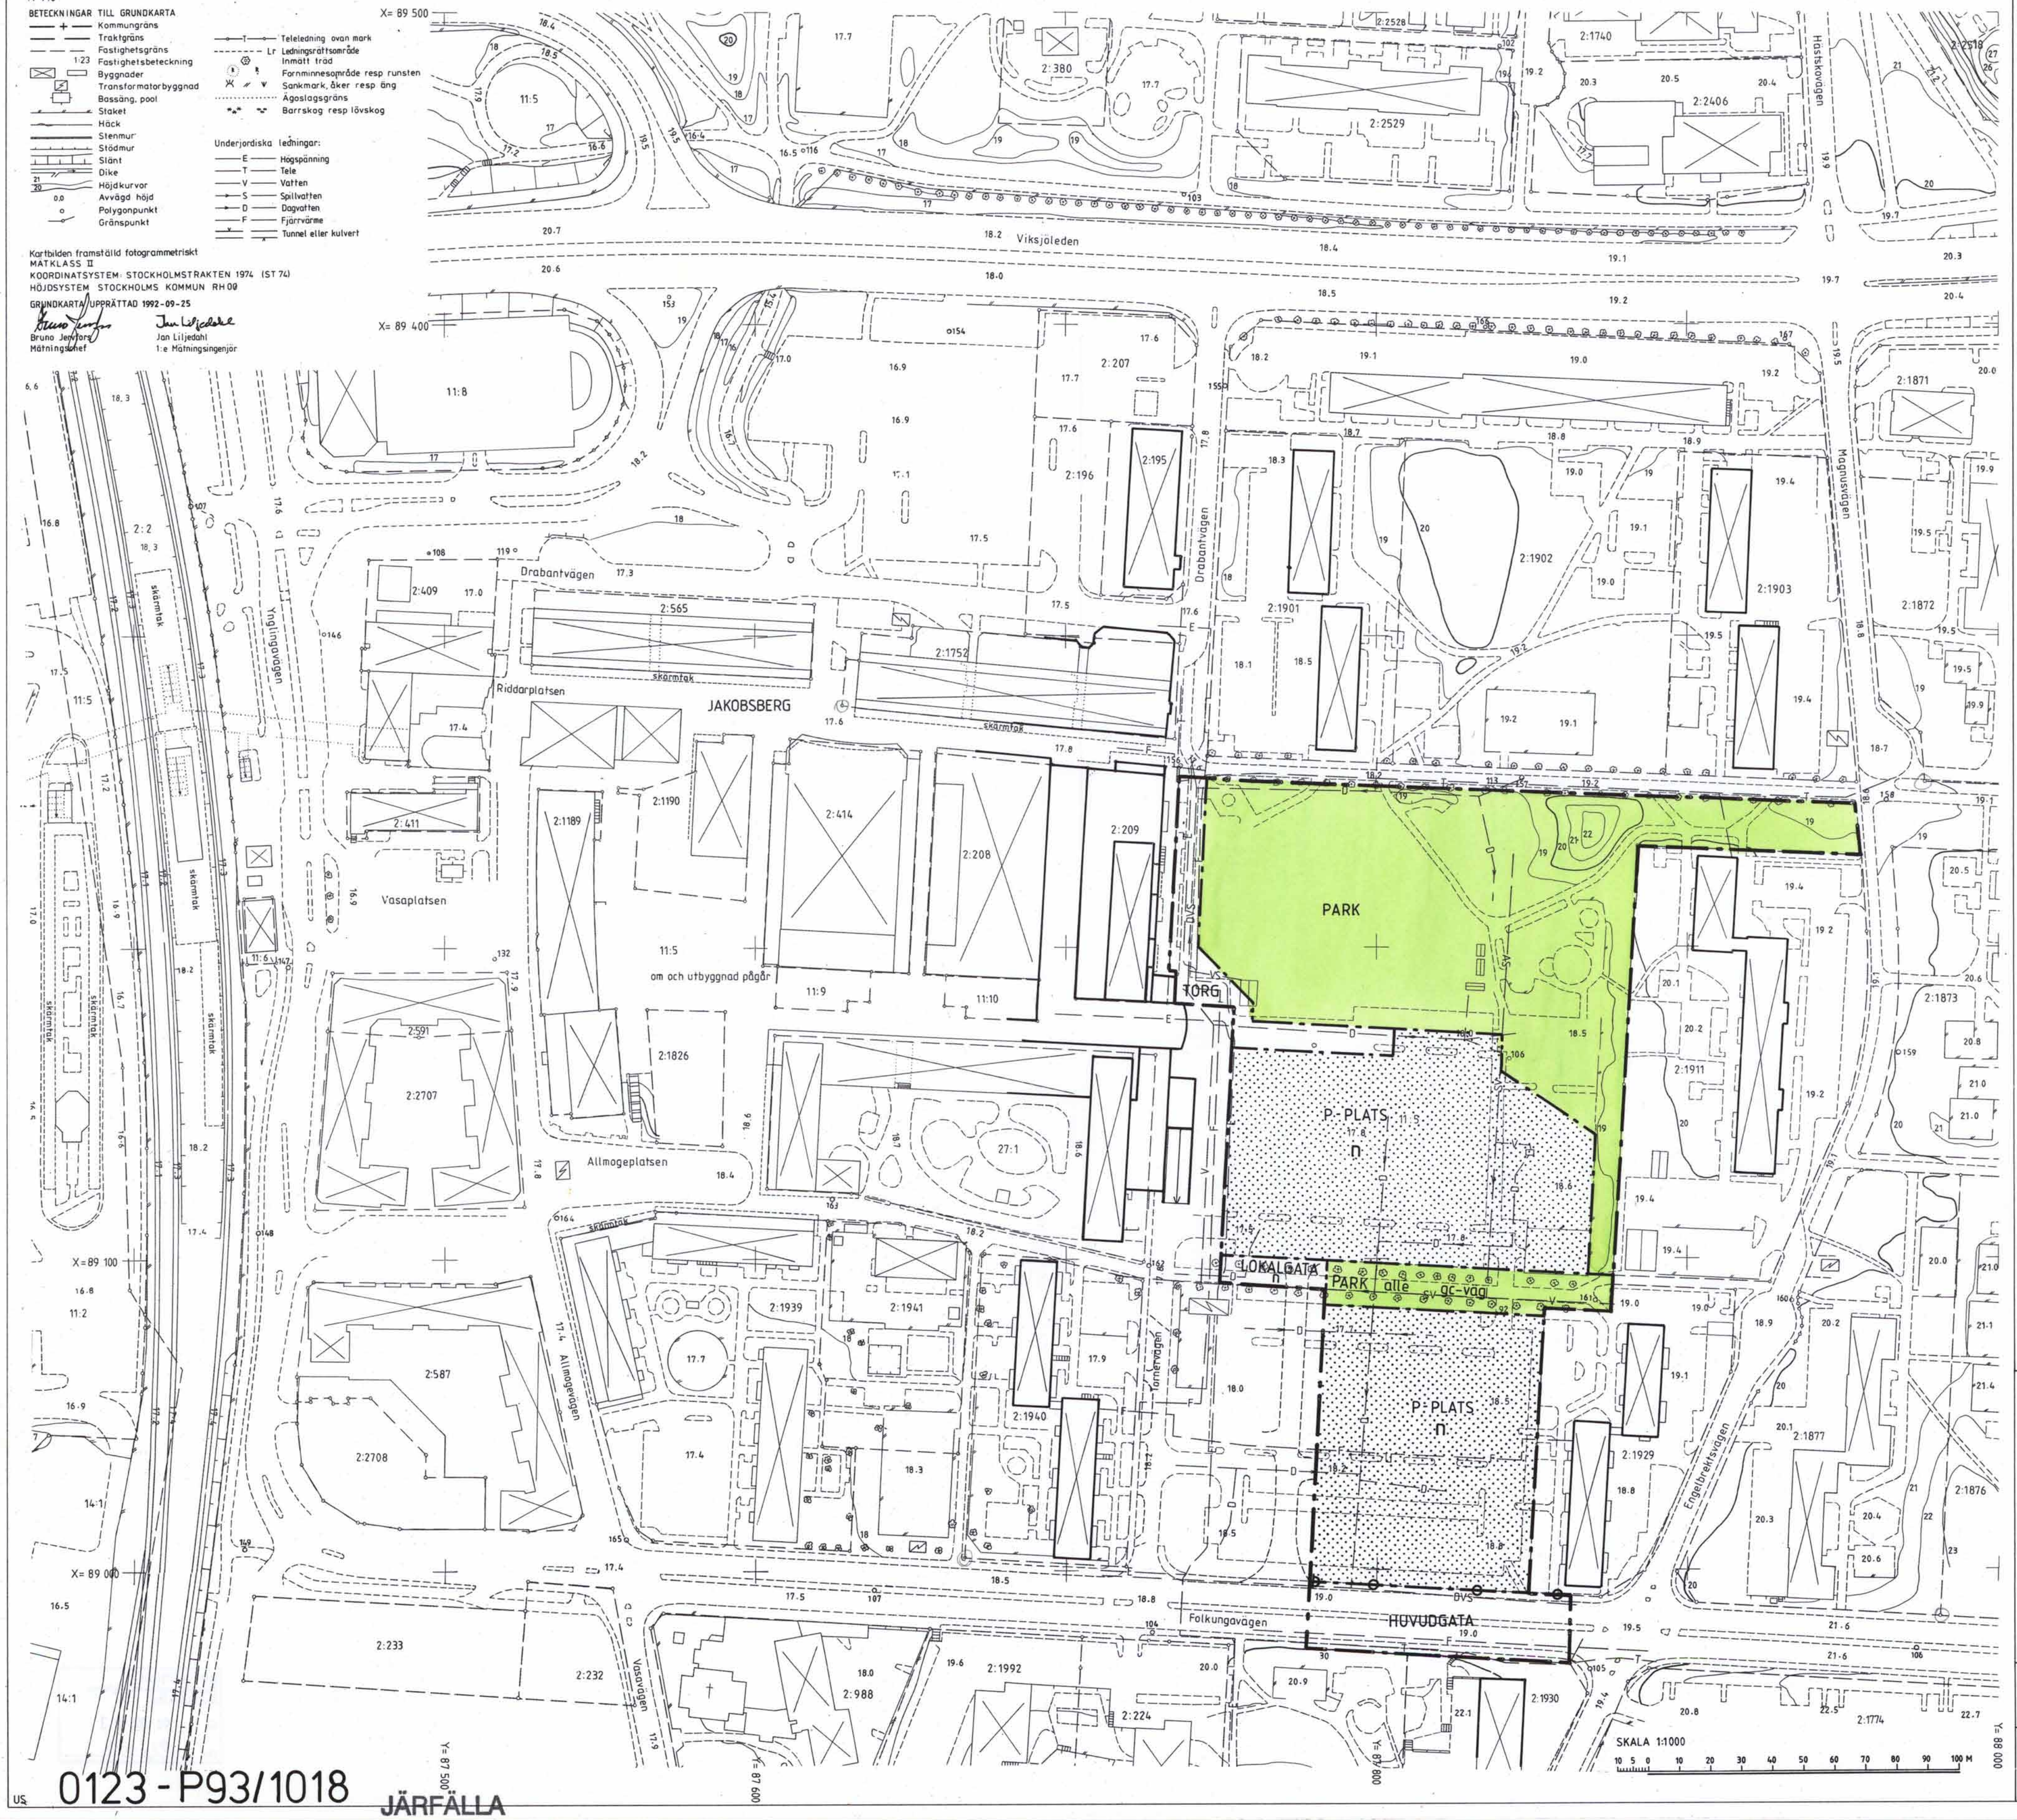

0123 - P93/1018 JÄRFÄLLA

## PLANBESTÄMMELSER

Följande gäller inom områden med nedanstående beteckningar.
Endast angiven användning och utformning är tillåten.

**Gränsbeteckningar**

| | |
|---|---|
| ▬ ▬ ▬ | Gräns för planområdet |
| —— - —— - | Användningsgräns |
| —— -- —— | Egenskapsgräns |

**1.Markanvändning**

Allmän plats

| | |
|---|---|
| LOKALGATA | ~~Lokal trafik~~ |
| PARK | Anlagd park, inom området får mindre serverings- och förrådsbyggnad uppföras |
| TORG | Öppen, allmän plats |
| HUVUDGATA | Trafik mellan områden |
| P-PLATS | Parkering |

**2. Begränsningar av markens bebyggande**

| | |
|---|---|
| ▬ ▬ / —— - —— - | Marken får inte bebyggas |

**3. Markens anordnande**

| | |
|---|---|
| ⊸ - -○- - | Utfart får inte anordnas |

**4. Placering, utformning, utförande**

| | |
|---|---|
| allé | Planterade träd i två rader |
| gc-väg | Gång- och cykelväg ska finnas |
| n | Träd ska finnas, i princip enligt illustration |

**5. Administrativa bestämmelser**

Detaljplanens genomförandetid är 15 år.

Kopian överensstämmer med originalet intygar:
M. Sammelsson

**Planområdets läge**

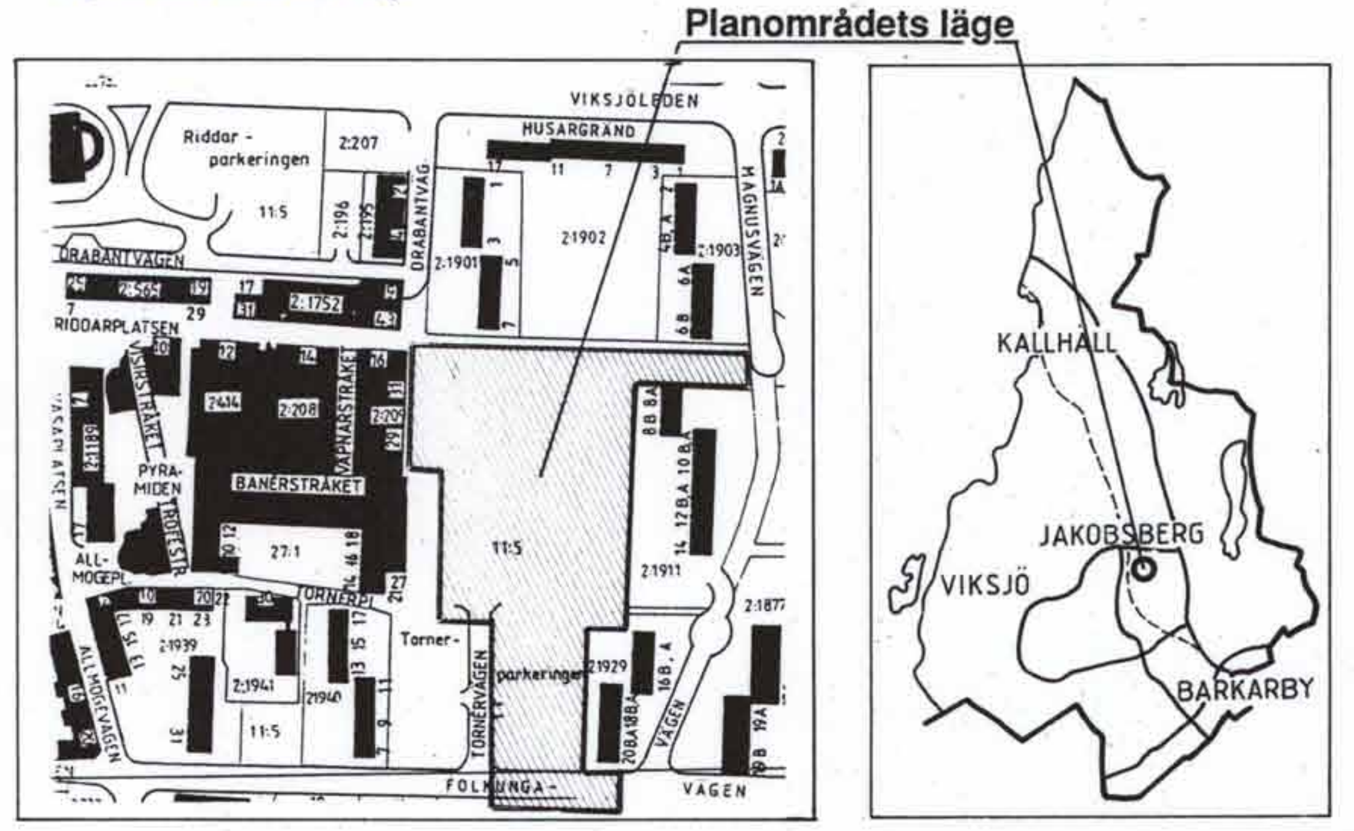

Detaljplan för Jakobsbergs centrum

## RIDDARPARKEN och TORNERPARKERINGEN

fastigheten Jakobsberg 11:5 m.fl.
Järfälla kommun, Stockholms län

**PLANKARTA med BESTÄMMELSER** **KARTA 1(2)**

Upprättad av stadsarkitektkontoret

| | datum | godk. sign. |
|---|---|---|
| för samråd: | 1993-02-05 | th |
| för utställning: | 1993-04-15 | ML |
| reviderad: | 1993-06-17 | ML |

Planen är upprättad enligt Plan och bygglagen.

Stadsarkitekt: Torsten Holm
Handläggare: Madeleine Lundbäck

| | datum | sign |
|---|---|---|
| godkänd för antagande: | 1993-06-17 | EWF |
| antagen : | 1993-10-18 | dm |
| vunnit laga kraft: | 1993-11-18 | dms |
| planens genomförandetid löper t o m: | 2008-11-18 | |

PLANFÖRFATTARNAS NAMNTECKNING

Torsten Holm
Torsten Holm

Madeleine Lundbäck
Madeleine Lundbäck

DETALJPLANEN innehåller dessa handlingar:

| | |
|---|---|
| - Plankarta med bestämmelser | Karta 1 |
| - Illustration med Beskrivning | Karta 2 |

P14/91 J

US

0123 - P93/1018 JÄRFÄLLA