


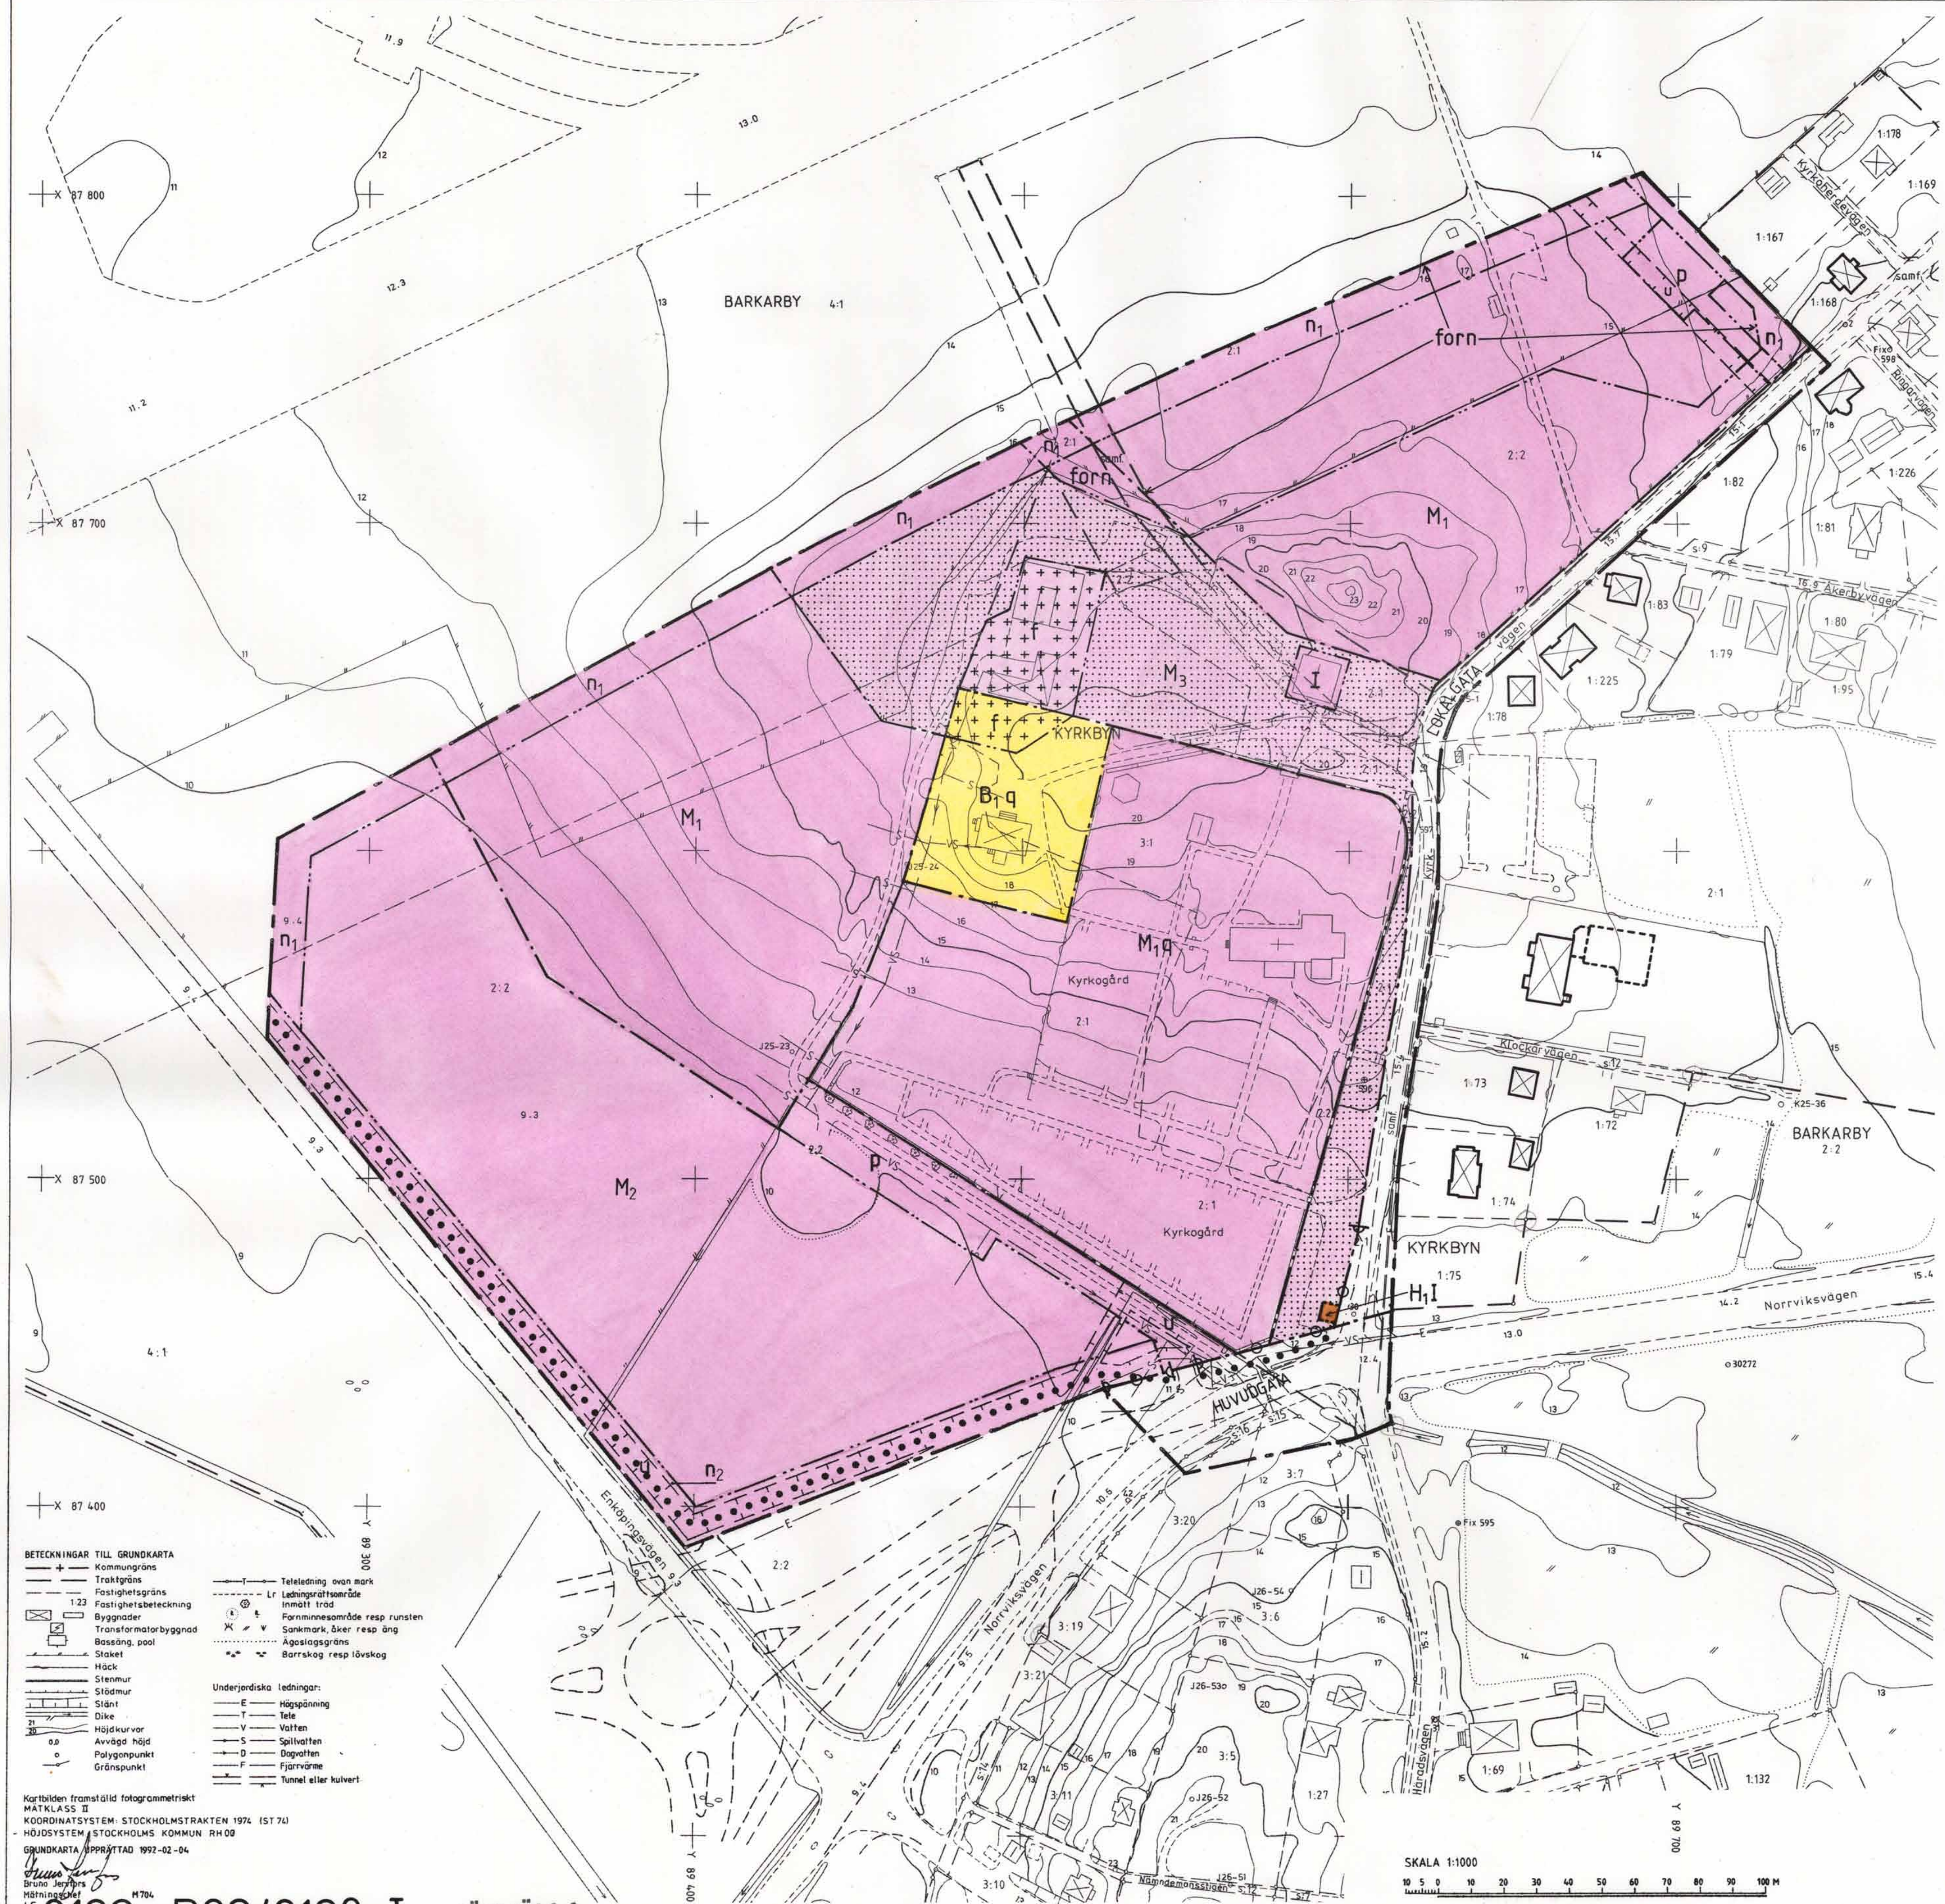

0123-P93/0128:1

JÄRFÄLLA

PLANBESTÄMMELSER

Följande gäller inom områden med nedanstående beteckningar. Endast angiven användning och utformning är tillåten.

- Gränsbeteckningar**
- gräns för planområdet
 - användningsgräns
 - egenskapsgräns
 - illustrationslinje, fastställs ej

1. Markanvändning

Allmän plats
LOKALGATA lokal trafik
HUVUDGATA trafik mellan områden

Kvartermark
M₁ kyrkligt ändamål, begravningsplats samt ändamål som har anknytning till kyrklig verksamhet.
M₂ kyrkopark
M₃ kyrkligt ändamål, ej begravningsplats.
B₁ prästgård
H₁ handel, blomsterkiosk

2. Begränsning av markens bebyggande

marken får inte bebyggas.
marken får endast bebyggas med mindre kompletteringsbyggnader i högst en våning.
marken skall vara tillgänglig för allmänna underjordiska ledningar
gång- och cykelväg tillgänglig för allmän gång- och cykeltrafik, principiellt.
forn förlämningsområde, utbyggnad ska ske i samråd med länsstyrelsens kulturmiljöenhet.

3. Markens anordnande

n₁ zon där skyddsplantering skall finnas
n₂ alle
p parkeringsplats skall finnas
utfatt får inte anordnas

4. Placering, utformning, utförande

f ny bebyggelse skall utformas med särskild hänsyn till områdets egenart.
I högsta antal våningar


5. Värdefulla byggnader och miljöer

q Värdefull miljö, enl. 4 kap Kulturminneslagen. Byggnader och miljöns karaktär skall bevaras. Ändring av byggnad får ej förvanska dess karaktär eller anpassning till omgivningen. Väsentlig ändring kräver tillstånd av riksantikvarieämbetet. Ny bebyggelse tillåts ej.

6. Administrativa bestämmelser

Genomförandetiden är 15 år.

Planområdets läge

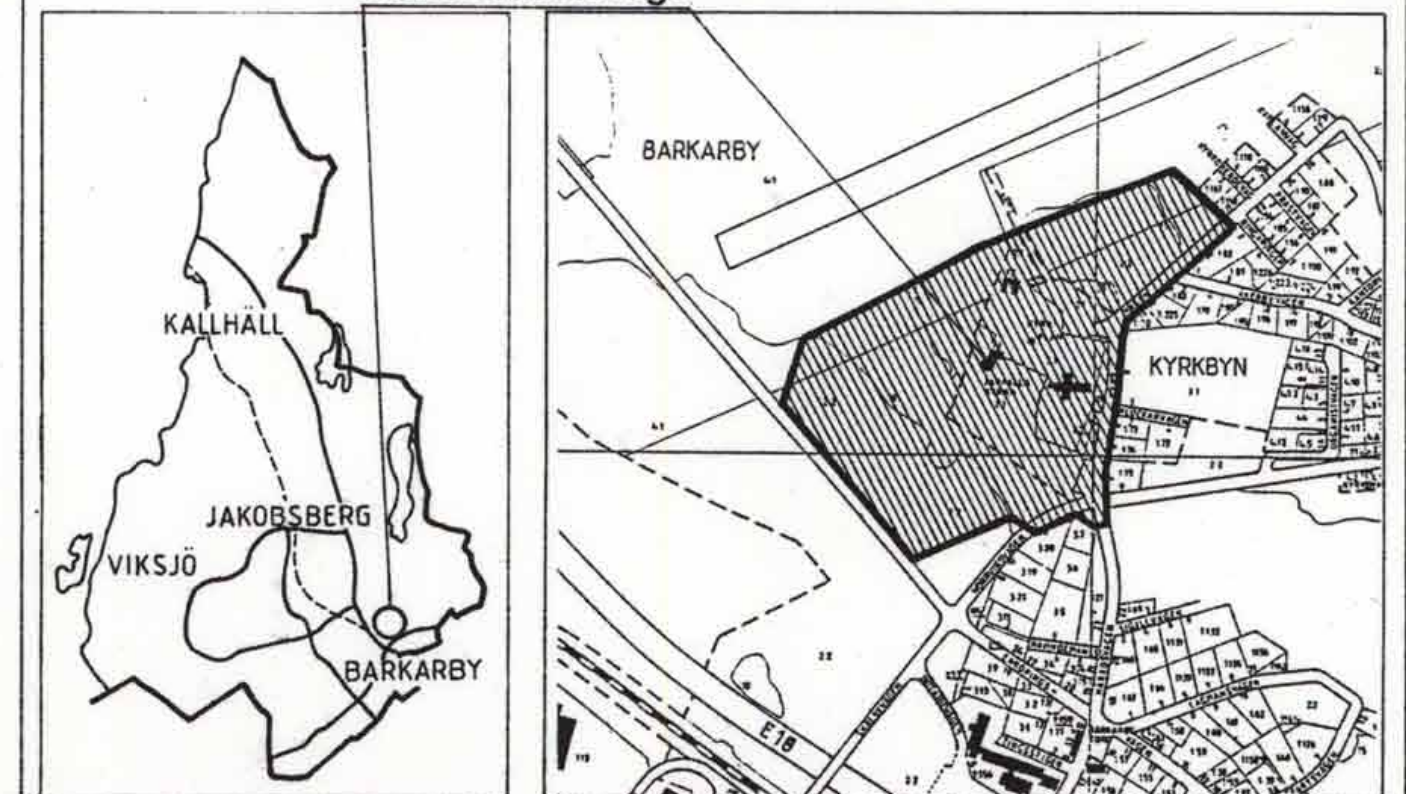

DETALJPLAN för fastigheten Barkarby 2:1, Kyrkbyn 2:1 m.fl. BEGRAVNINGSPLATS vid JÄRFÄLLA KYRKA Järfälla kommun, Stockholms län.

PLANKARTA med BESTÄMMELSER KARTA 1(3)

upprättad av: stadsarkitektkontoret
för samråd: 1992-06-17
för utställning: 1992-11-05
datum
godk. sign. H
planchef: Harry Edström
handläggare: Madeleine Lundbäck
datum
sign. H
godkänd för antagande: 1993-01-28
antagen av BN: 1993-02-24
planens genomförandetid löper t.o.m.: 2008-02-24

PLANFÖRFATTARNAS NAMNTECKNING
Harry Edström
Madeleine Lundbäck
Madeleine Lundbäck

DETALJPLANEN innehåller dessa handlingar:
- Beskrivning
- Plankarta med bestämmelser
- Illustration med kort beskrivning
- Genomförandebeskrivning
Karta 1
Karta 2
Karta 3

- BETECKNINGAR TILL GRUNDKARTA**
- Kommungräns
 - Traktgräns
 - Fastighetsgräns
 - 1:23 Fastighetsbeteckning
 - Byggnader
 - Transformatorbyggnad
 - Bassäng, pool
 - Slätt
 - Slätt
 - Stenmur
 - Stödmur
 - Slätt
 - Dike
 - Höjdskurvor
 - Avvägd höjd
 - Polygonpunkt
 - Gränspunkt
- Underjordiska ledningar:**
- E Högspänning
 - T Tele
 - V Vatten
 - S Spillvatten
 - D Dagvatten
 - F Fjärrvärme
 - Tunnel eller kulvert
- Teleledning ovan mark**
- Lr Ledningsrättssamråde
 - inmatt tråd
 - Förminnesområde resp runsten
 - Sankmark, åker resp äng
 - Agasslagsgräns
 - Barrskog resp lövskog

Kartbilden framställd fotogrammetriskt
MÄTKLASS II
KOORDINATSYSTEM: STOCKHOLMSTRAKTEN 1974 (ST 74)
HÖJDSYSTEM: STOCKHOLMS KOMMUN RH 09
GRUNDKARTA UPPRÄTTAD 1992-02-04

0123-P93/0128:1 JÄRFÄLLA

Kopierat överensstämmer med originalet
U. Samuelsson