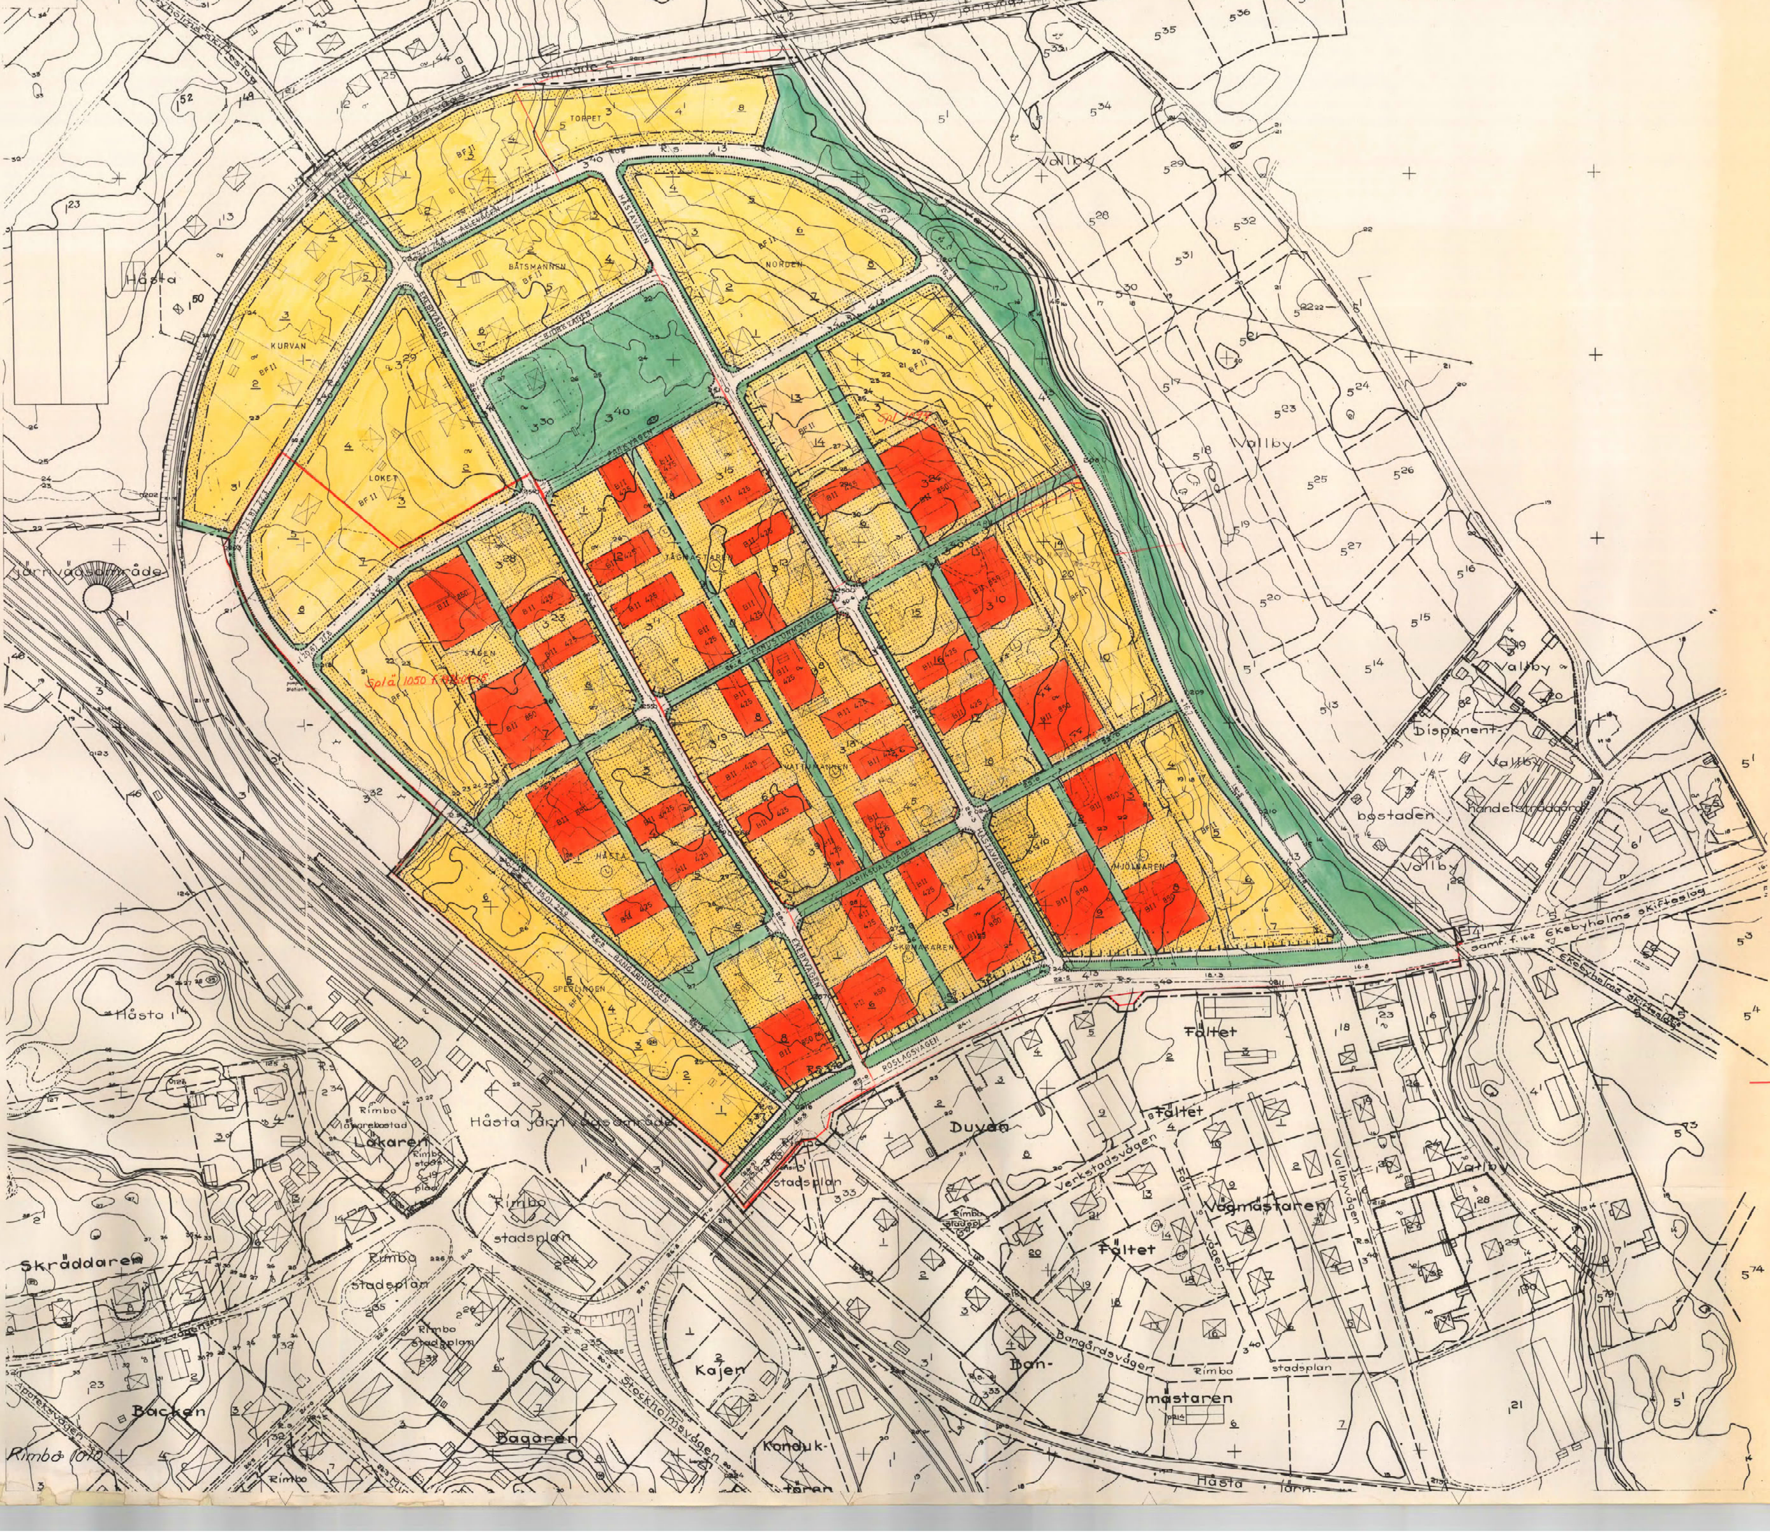

Rimbo 1010

Rimbo 1010

FÖRSLAG TILL ÄNDRING AV STADSPLANEN FÖR HÅSTAOMRÅDET INOM RIMBO KOMMUN I STOCKHOLMS LÄN.

UPPRATTAT, STOCKHOLM DEN 1 DECEMBER 1969

ARKITEKTER SAR
BERTIL ENGSTRAND OCH HANS SPEEK
BARNHUSGATAN 12 111 23 STOCKHOLM

GRUNDKARTAN UPPRÄTTAD AV VIAK ÅREN 1960 – 61 SAMT KOMPLETTERAD ÅREN 1962 – 63 AV LANTMÄTARE ÅKE HALLDIN

BETECKNINGAR

GRUNDKARTAN

- ——— FASTIGHETSGRÄNS
- VÄGAR
- ELEKTRISK HÖGSPÄNNINGSLEDNING
- ☒ ▤ HUVUDBYGGNAD RESP. UTHUS
- VATTENDRAG, Å
- ÅKERKANT
- NIVÅKURVOR
- NIVÅKURVOR, OSÄKRA
- HÄCK
- STENMUR
- STÖDMUR
- BANK
- SKÄRNING
- BRUNN
- + PUNKT I RUTNÄT
- POLYGONPUNKT
- ° GRÄNSPUNKT
- 2 TOMTNUMMER
- 1^{23} JORDREGISTERNUMMER
- 17.4 AVVÄGD HÖJD Å VÄG

STADSPLANEKARTAN

- — — — LINJE BELÄGEN 3 METER UTANFÖR DET OMRÅDE STADSPLANEFÖRSLAGET AVSER
- OMRÅDESGRÄNS
- BESTÄMMELSEGRÄNS
- GÄLLANDE OMRÅDES- RESP. BESTÄMMELSEGRÄNS AVSEDDA ATT BIBEHÅLLAS
- GÄLLANDE OMRÅDES- RESP. BESTÄMMELSEGRÄNS AVSEDDA ATT UTGÅ
- PARKGRÄNS, EJ AVSEDD ATT FASTSTÄLLAS
- ILLUSTRATIONSLINJE
- TRÄDPLANTERING, EJ AVSEDD ATT FASTSTÄLLAS
- (L) CENTRUM FÖR KVARTERSLEK, EJ AVSEDD ATT FASTSTÄLLAS
- KVARTERSGRÄNS MED FÖRBJUDEN IN- OCH UTFART
- ☐ ALLMÄN PLATS, GATA
- 🟩 ALLMÄN PLATS, PARK
- B OMRÅDE FÖR BOSTADSÄNDAMÅL
- BF OMRÅDE FÖR BOSTADSÄNDAMÅL
- TJ OMRÅDE FÖR JÄRNVÄGSÄNDAMÅL

- **MARK SOM EJ FÅR BEBYGGAS**
- U MARK FÖR UNDERJORDISKA LEDNINGAR
- Z MARK FÖR ALLMÄN GATUTRAFIK
- F BYGGNADSSÄTT
- II 000 ANTAL VÅNINGAR OCH BYGGNADSYTA

- + 00,0 FÖRESLAGEN GATUHÖJD
- + 00,0 GÄLLANDE GATUHÖJD AVSEDD ATT BIBEHÅLLAS
- (+00,0) GÄLLANDE GATUHÖJD AVSEDD ATT UTGÅ

- Gräns för område som undantagits från fastställelse enligt Länsstyrelsens beslut den 1 april 1971

HÄRMED INTYGAS ATT DENNA STADSPLAN TILLHÖR RIMBO KOMMUNALFULLMÄKTIGES BESLUT AV DEN 4.5.1970, § 35.

SEKRETERARE

År 19 71 den 1 april fastställdes denna ändring av stadsplan/~~byggnadsplan~~ på sätt länsstyrelsens beslut samma dag närmare utvisar. Länsstyrelsen i Stockholms län som ovan.
På tjänstens vägnar
EVA SÖDERLUND

REV. BETR. KV. ÅKAREN, RIMBO STPL. 3^{24} 7.4.1970

SKALA 1:1000

Kopians likhet med originalet bestyrkes i tjänsten: