FÖRSLAG TILL ÄNDRAD STADSPLAN FÖR

TÄLLEBY INDUSTRIOMRÅDE (TÄLLEBY 1^{23}, 1^{25} MFL)

JÄRNA KOMMUN, STOCKHOLMS LÄN

ORIGINAL

SÖDERTÄLJE DEN 15 JANUARI 1970
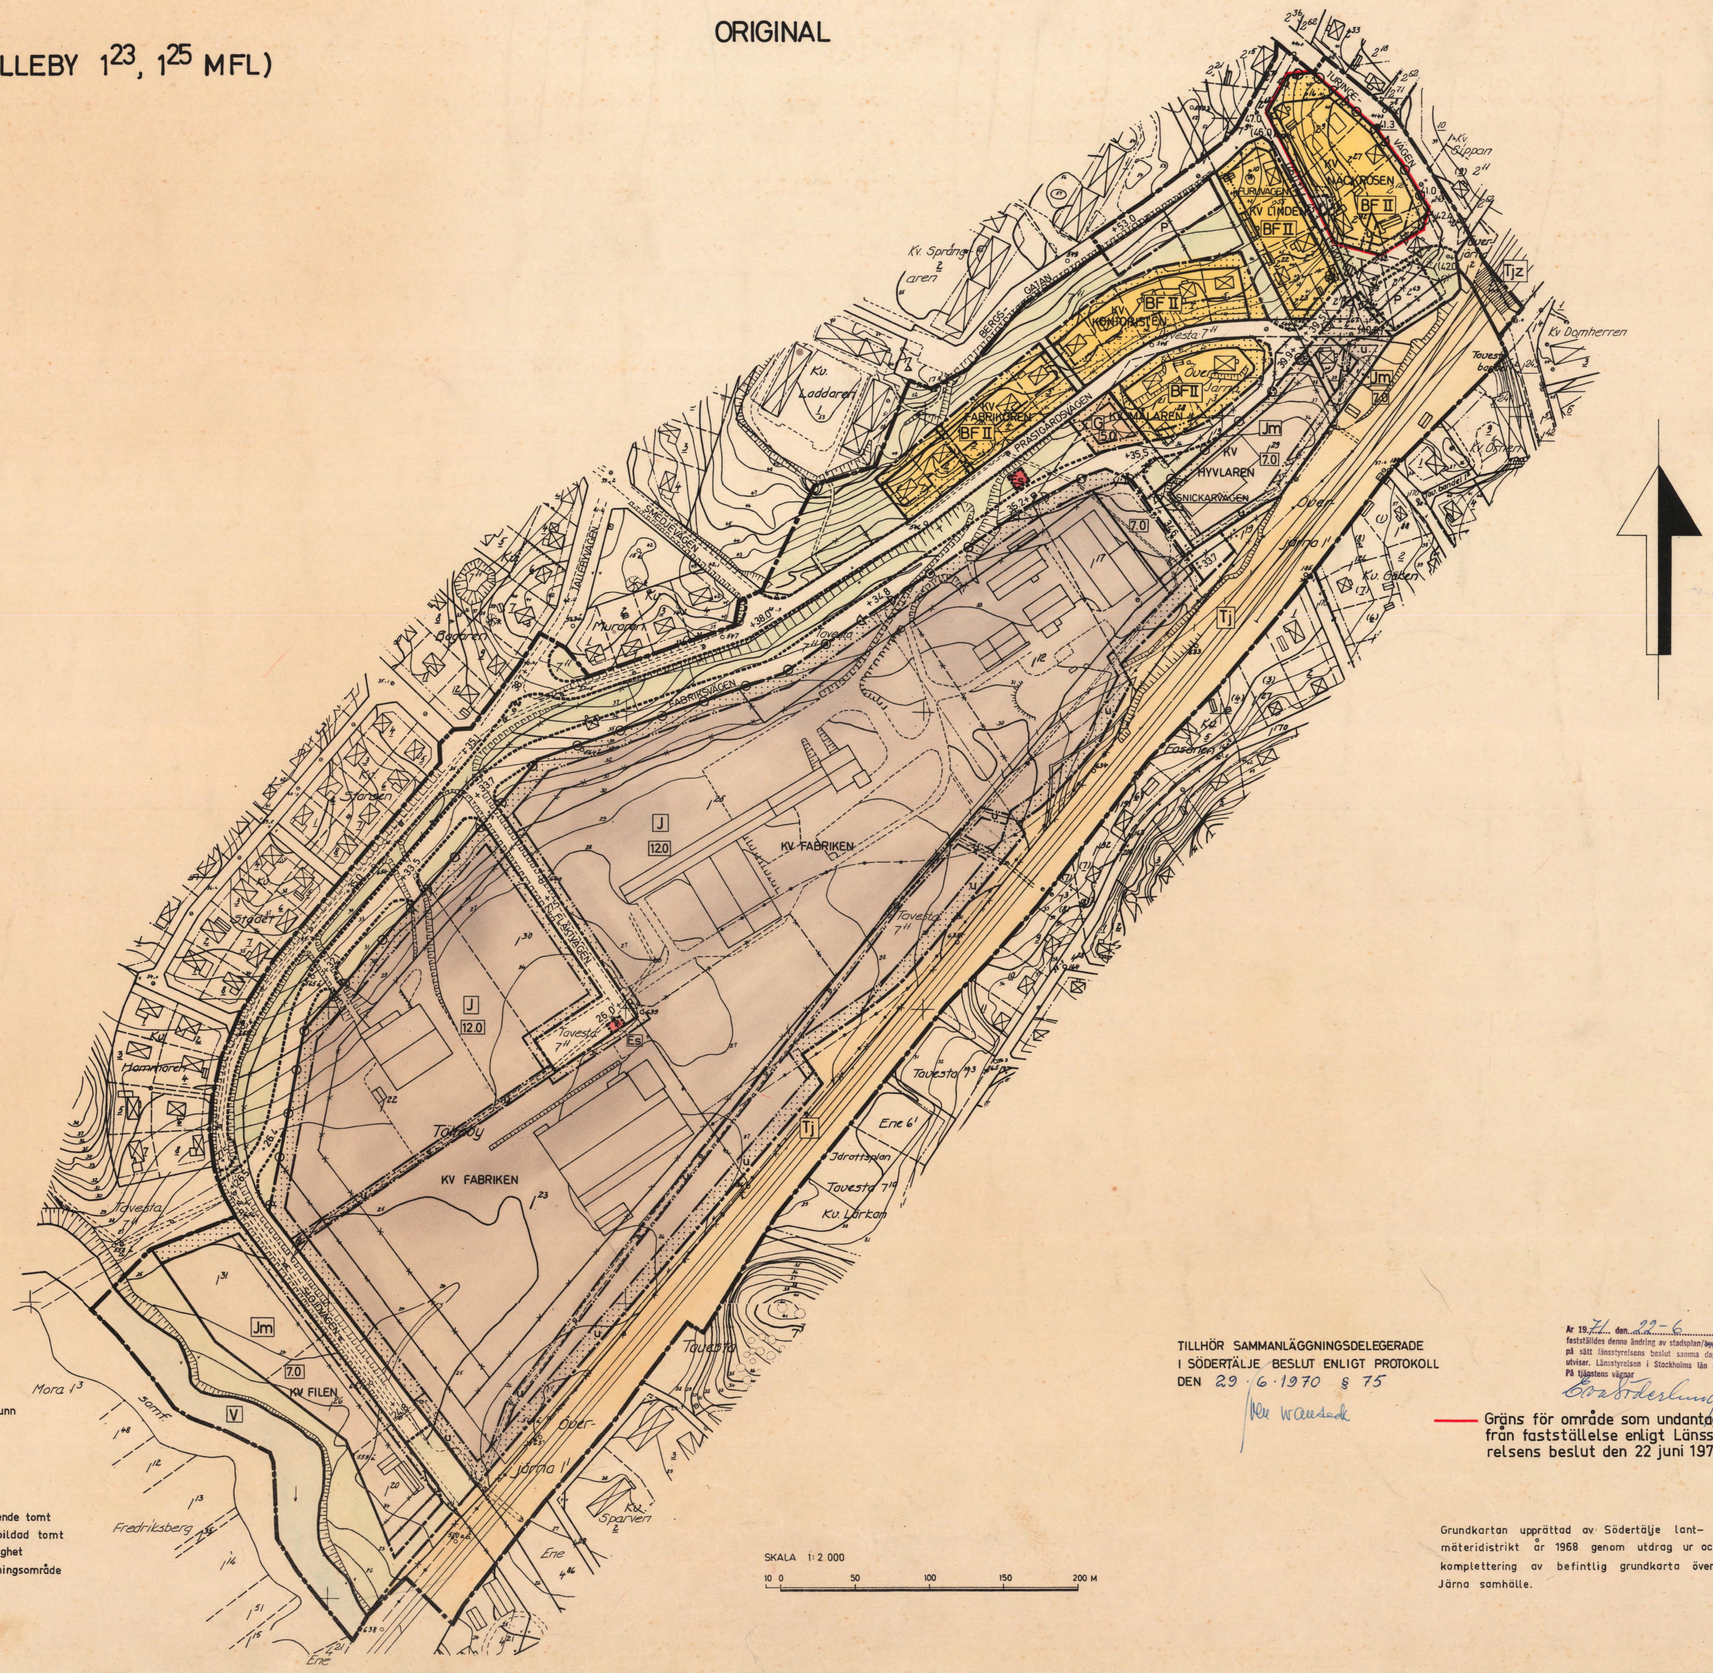
FRITZ VOIGT
ARKITEKT SAR