


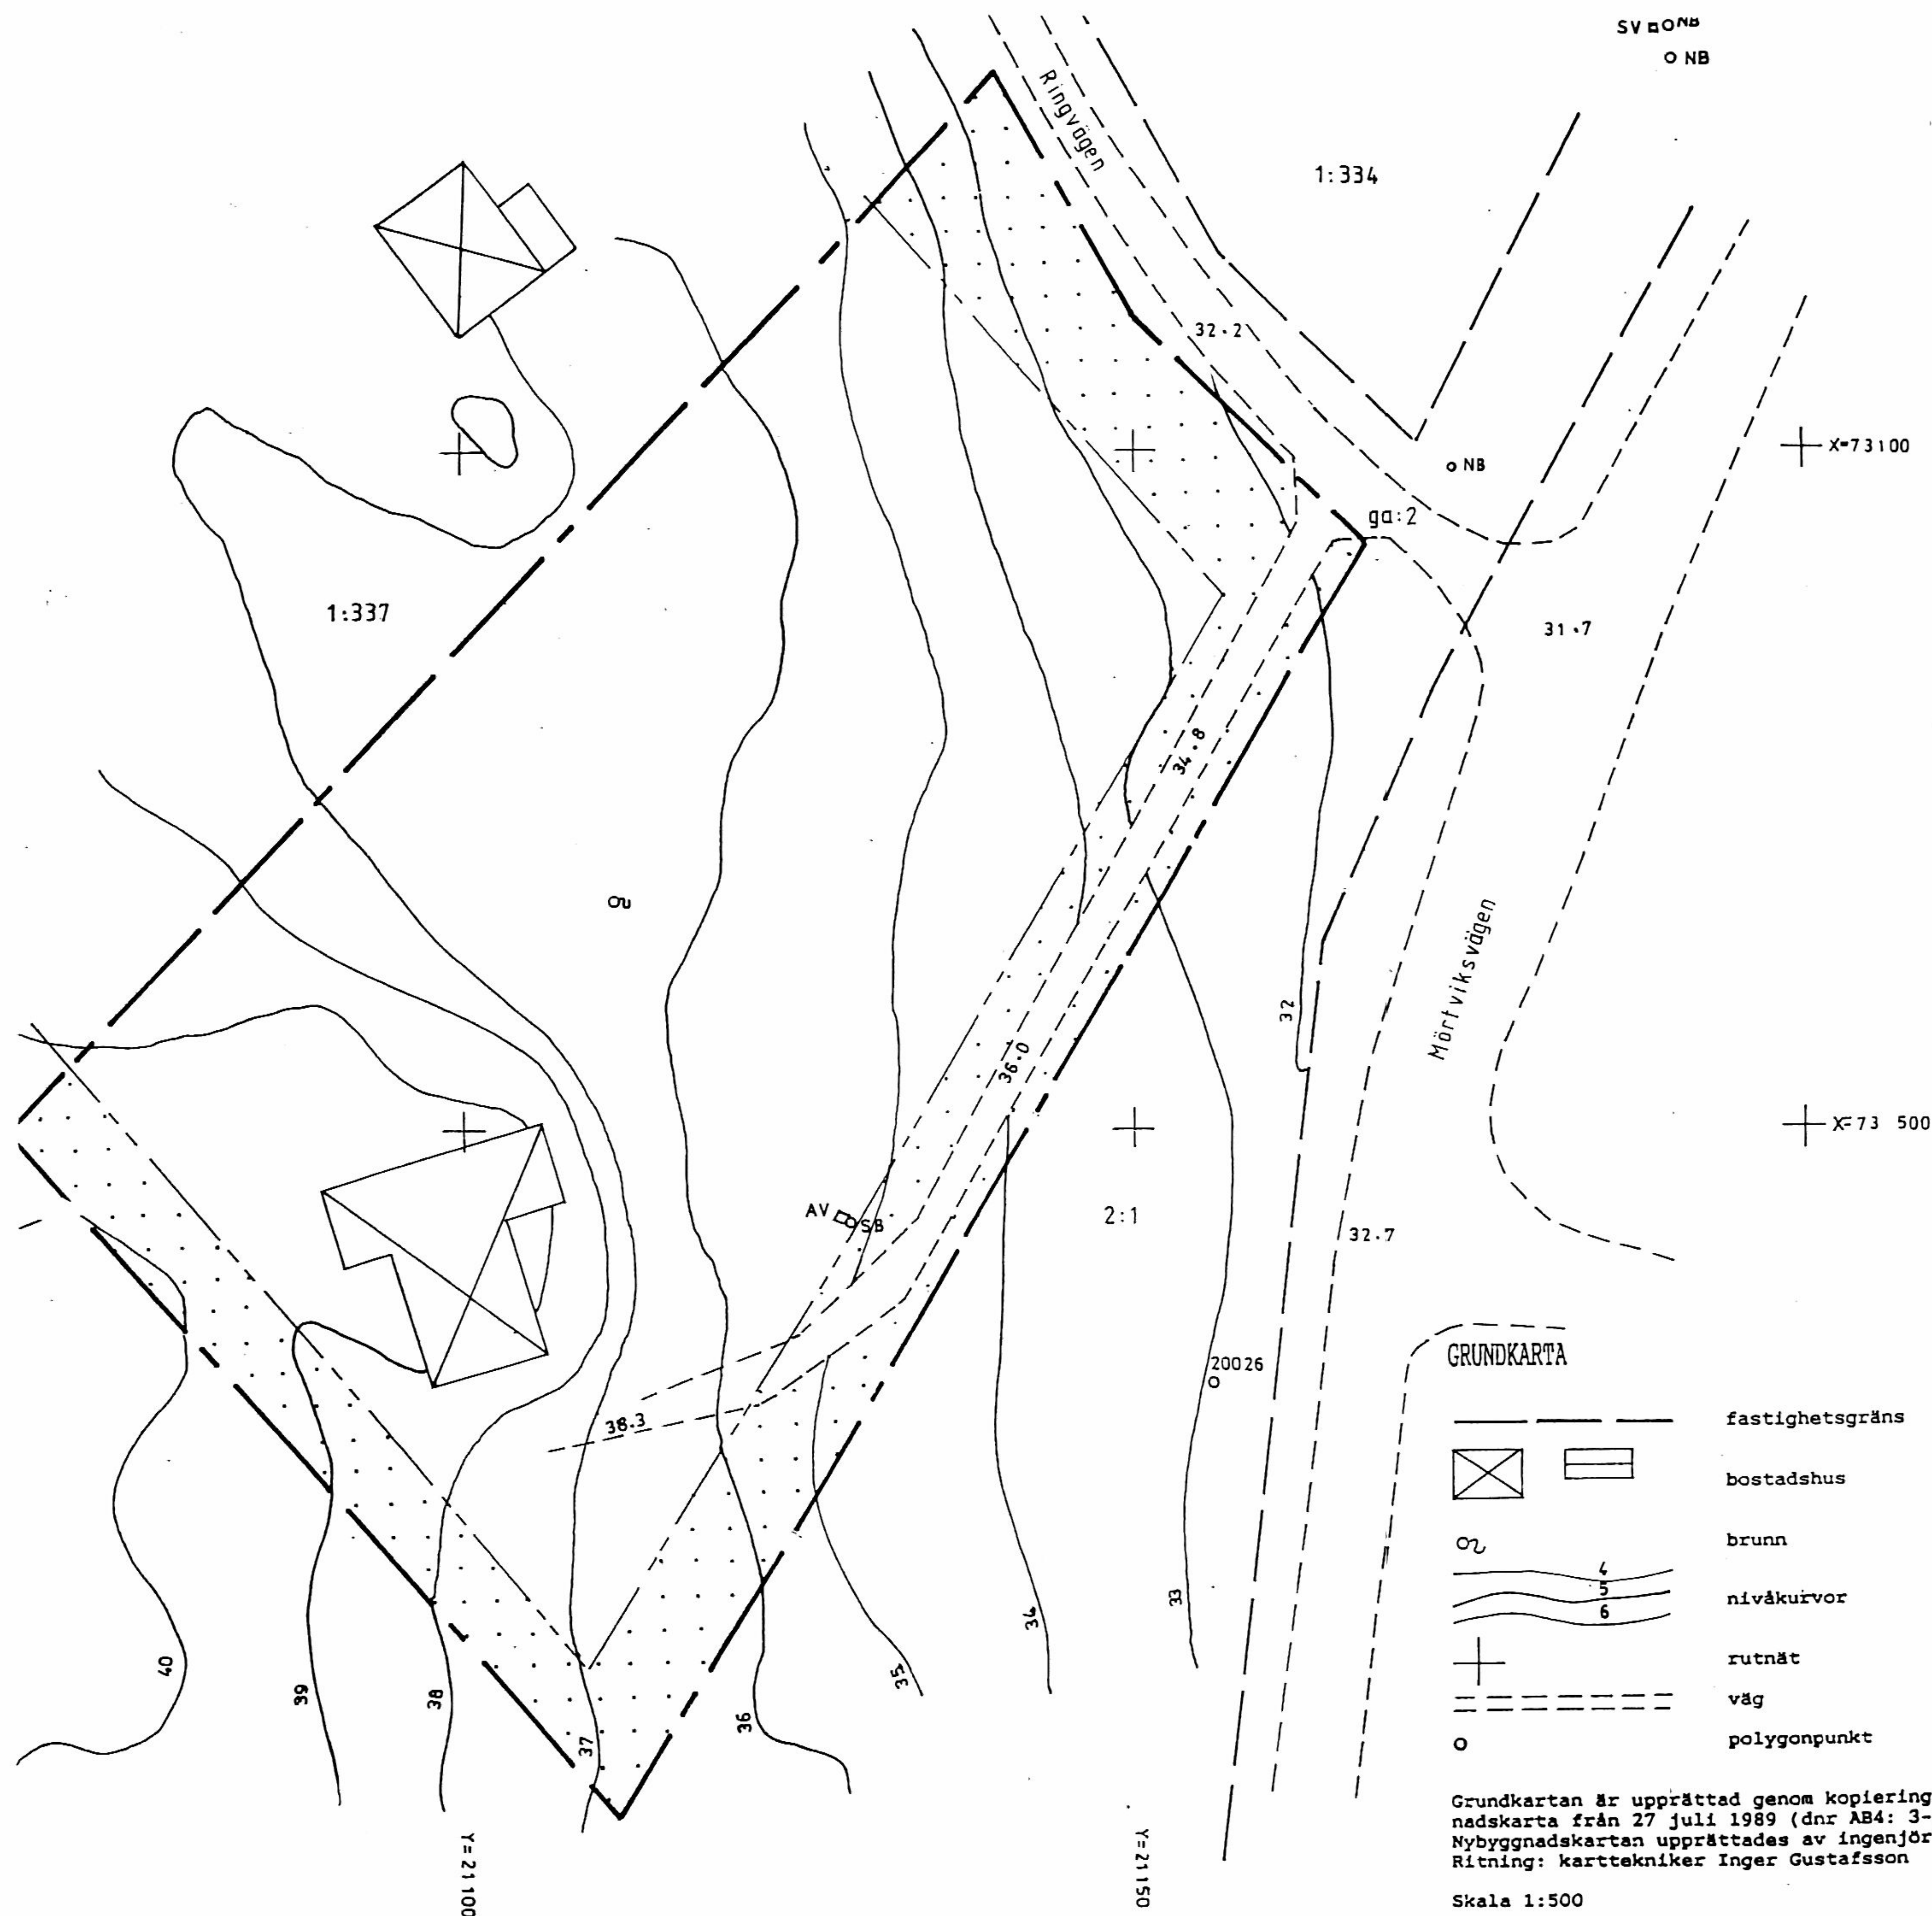

GRUNDKARTA

	fastighetsgräns
	bostadshus
	brunn
	nivåkurvor
	rutnät
	väg
	polygonpunkt

Grundkartan är upprättad genom kopiering av nybyggnadskarta från 27 juli 1989 (dnr AB4: 3-89-7:13).
Nybyggnadskartan upprättades av ingenjör Björn Lundqvist.
Ritning: karttekniker Inger Gustafsson

Skala 1:500

Koordinatsystem i plan: ST 74

PLANKARTA

GRÄNSER

- Planområdets gräns
- - - - - Egenskapsgräns

ILLUSTRATIONER

- - - - - Illustrationslinje

PLANBESTÄMMELSER

Följande gäller inom de områden som har nedanstående beteckningar. Där beteckning saknas gäller bestämmelsen inom hela planområdet, om inte annat anges.

- Områdets användning
Bostäder
- Byggeförbud
Med punktprickning betecknad mark får inte bebyggas.
- Byggnadssätt
Endast fristående hus. Taklutning max 30 grader
- Antal tomter
Planområdet får indelas i högst två fastigheter.
- Antal byggnader och byggnads yta å tomtpåsar
 - Endast en huvudbyggnad jämte erforderliga uthusbyggnader får uppföras.
 - Huvudbyggnaden får uppta högst 250 kvadratmeter av tomtpåsen.
 - Uthusbyggnader får inte uppta större areal än 40 kvm.
- Våningstal
Byggnad får uppföras med högst en våning. Vind får inredas.
- Byggnads höjd
Byggnad får inte uppföras till större höjd än 4,5 m. Uthusbyggnad får dock ej uppföras till större höjd än 2,5 m och med nockhöjd ej överstigande 3,0 m.
- Antal lägenheter
Huvudbyggnad får inte inrymma fler än en bostadslägenhet.
- Utfartsförbud
 Utfartsförbud
- Genomförandetid
Planens genomförandetid slutar 1 januari 2006.

ANTAGEN 1991-06-19

VUNNIT LAGA KRAFT 1991-06-13

DETALJPLAN FÖR BRUNN 1:338
VÄRMDÖ KOMMUN, STOCKHOLMS LÄN

PLANKARTA MED BESTÄMMELSER OCH GRUNDKARTA
UPPRÄTTAD AV STOCKHOLMS ÖSTRA LANTMÄTERIDISTRIKT 19

Björn Rossipal
BJÖRN ROSSIPAL
LANTMÄTER

D20