akt-nummer 0665-P2025/6

DETALJPLAN
del av kv JUPITER i SKILLINGARYD

VAGGERYDS KOMMUN, JÖNKÖPINGS LÄN

UPPRÄTTAD JUNI 1990

Monica Hovén
MONICA HOVEN
STADSARKITEKT

Poldi Bengtsson
POLDI BENGTSSON
PLANINGENJÖR

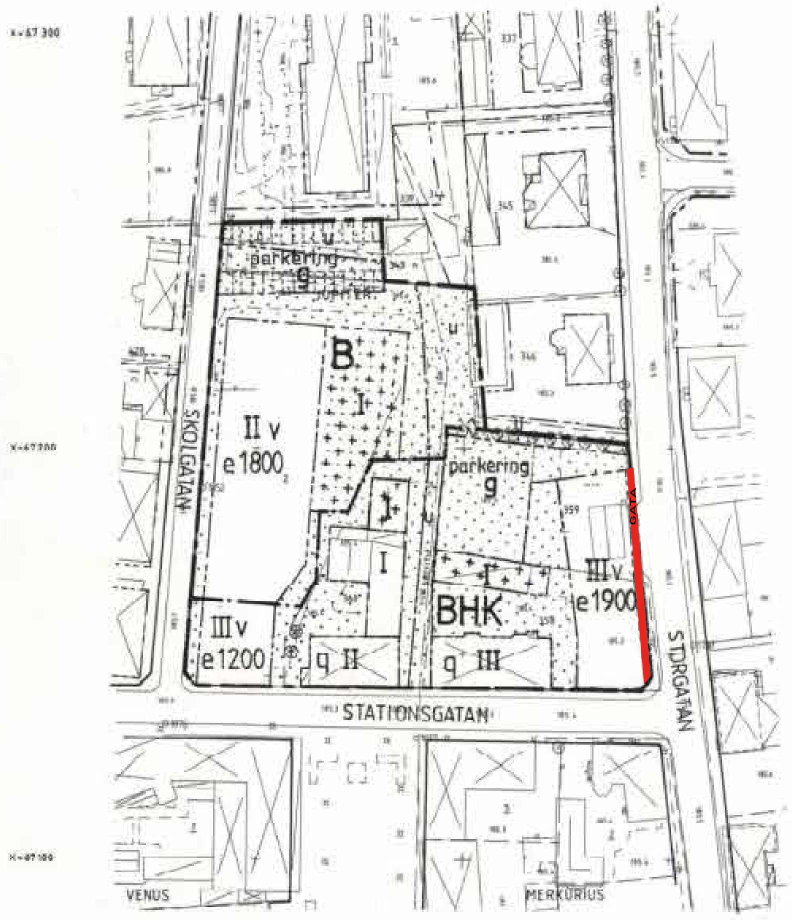

GRUNDKARTA
ÖVER KV: JUPITER
I SKILLINGARYD, VAGGERYDS KOMMUN
JÖNKÖPINGS LÄN
UPPRÄTTAD 1990-05-14
LANTMÄTERIET
LOKALKONTORET VAGGERYD
LENNART FRANSSON

KARTA UPPRÄTTAD GENOM SAMMANSTÄLLNING OCH
KOMPLETTERING AV 1984 ÅRS PRIMÄRKARTA
KOORDINATSYSTEM I PLAN [illegible]
I HÖJD [illegible]
MÄTKLASS III
FASTIGHETSREDOVISNING OCH KARTINNEHÅLL AVSER
FÖRHÅLLANDENA 1990-05-14
GRUNDKARTEBETECKNINGAR ENLIGT [illegible]

10 0 10 20 30 40 50 60 70 80 90 100 m
SKALA 1:1000

0665-P37

PLANBESTÄMMELSER

Följande gäller inom områden med nedanstående beteckningar.
Där beteckning saknas gäller bestämmelsen inom hela planområdet. Endast angiven användning och utformning är tillåten.

GRÄNSBETECKNINGAR

━━ ━━ ━	GRÄNS FÖR PLANOMRÅDET
━━ · ━━	ANVÄNDNINGSGRÄNS
—·—·—	EGENSKAPSGRÄNS

ANVÄNDNING AV MARK

KVARTERSMARK

B	BOSTÄDER
BHK	BOSTÄDER, HANDEL, KONTOR

UTNYTTJANDEGRAD

e 0000	STÖRSTA BRUTTOAREA I M² OVAN MARK

BEGRÄNSNINGAR AV MARKENS BEBYGGANDE

∴∴∴	MARKEN FÅR INTE BEBYGGAS
+ + + + +	MARKEN FÅR ENDAST BEBYGGAS MED UTHUS OCH GARAGE
+:+:+:+:+	MARKEN FÅR BEBYGGAS MED UTHUS FÖR BOSTÄDERNAS BEHOV
u	MARKEN SKALL VARA TILLGÄNGLIG FÖR ALLMÄNNA UNDERJORDISKA LEDNINGAR
g	MARKEN SKALL VARA TILLGÄNGLIG FÖR GEMENSAMHETSANLÄGGNING

MARKENS ANORDNANDE

parkering	PARKERINGSPLATS SKALL FINNAS

UTFORMNING, UTFÖRANDE

UTFORMNING

I, II, III	FÖRESKRIVET ANTAL VÅNINGAR
V	VIND FÅR INTE INREDAS

VÄRDEFULLA BYGGNADER

q	BYGGNADEN FÅR INTE RIVAS OCH DESS EXTERIÖR FÅR INTE FÖRVANSKAS

ADMINISTRATIVA BESTÄMMELSER

GENOMFÖRANDETID

5 ÅR	GENOMFÖRANDETIDEN ÄR FEM ÅR FRÅN DEN DAG PLANEN VUNNIT LAGA KRAFT

Tillhör byggnadsnämndens i Vaggeryds kommun beslut/ANTAGEN
den 26.6. 1990 § 115
betygar:
Poldi Bengtsson

LAGAKRAFTBEVIS
Enligt länsstyrelsens beslut har planen vunnit laga kraft
den 19.7. 1990
Poldi Bengtsson

SITUATIONSPLAN
Skala 1:1000

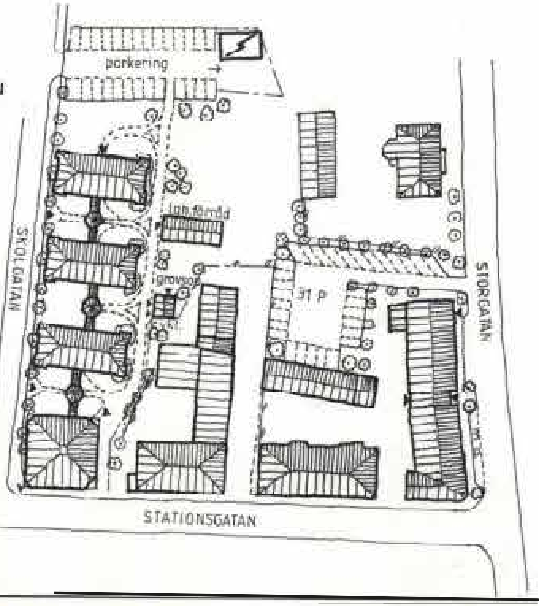

Ändring av planbestämmelser

Upphävda bestämmelser inom rödmarkerat område

Användning av mark

Kvartersmark

BHK	BOSTÄDER, HANDEL, KONTOR

Egenskapsbestämmelser för kvartersmark

Begränsning av markens byggande

∴∴∴	MARKEN FÅR INTE BEBYGGAS

Nya bestämmelser, gäller inom rödmarkerat område

Användning av mark

Allmänna platser med kommunalt huvudmannaskap

GATA	GATA

Administrativa bestämmelser

Genomförandetid

Genomförandetiden är 5 år från det datum ändringen av planen fått laga kraft.

Genomförandetiden gäller enbart de ändringar som denna ändring av planen omfattar.

Ändring av detaljplan för del av fastigheten Jupiter 4 med flera, i Skillingaryds tätort

Vaggeryds kommun, Jönköpings län

Antagandehandling

Ursprunglig plankarta med aktbeteckning 0665-P37

Beslutsdatum
Antagen
2025-06-03

Laga kraft
2025-07-01

D.nr KS 2024/222

VAGGERYDS KOMMUN

Kanslichef
Torbjörn Åkerblad

Stadsarkitekt
Behnam Sharo

Planarkitekt
Tilda Vesterlund Kocsis

Plannr.
S 144