


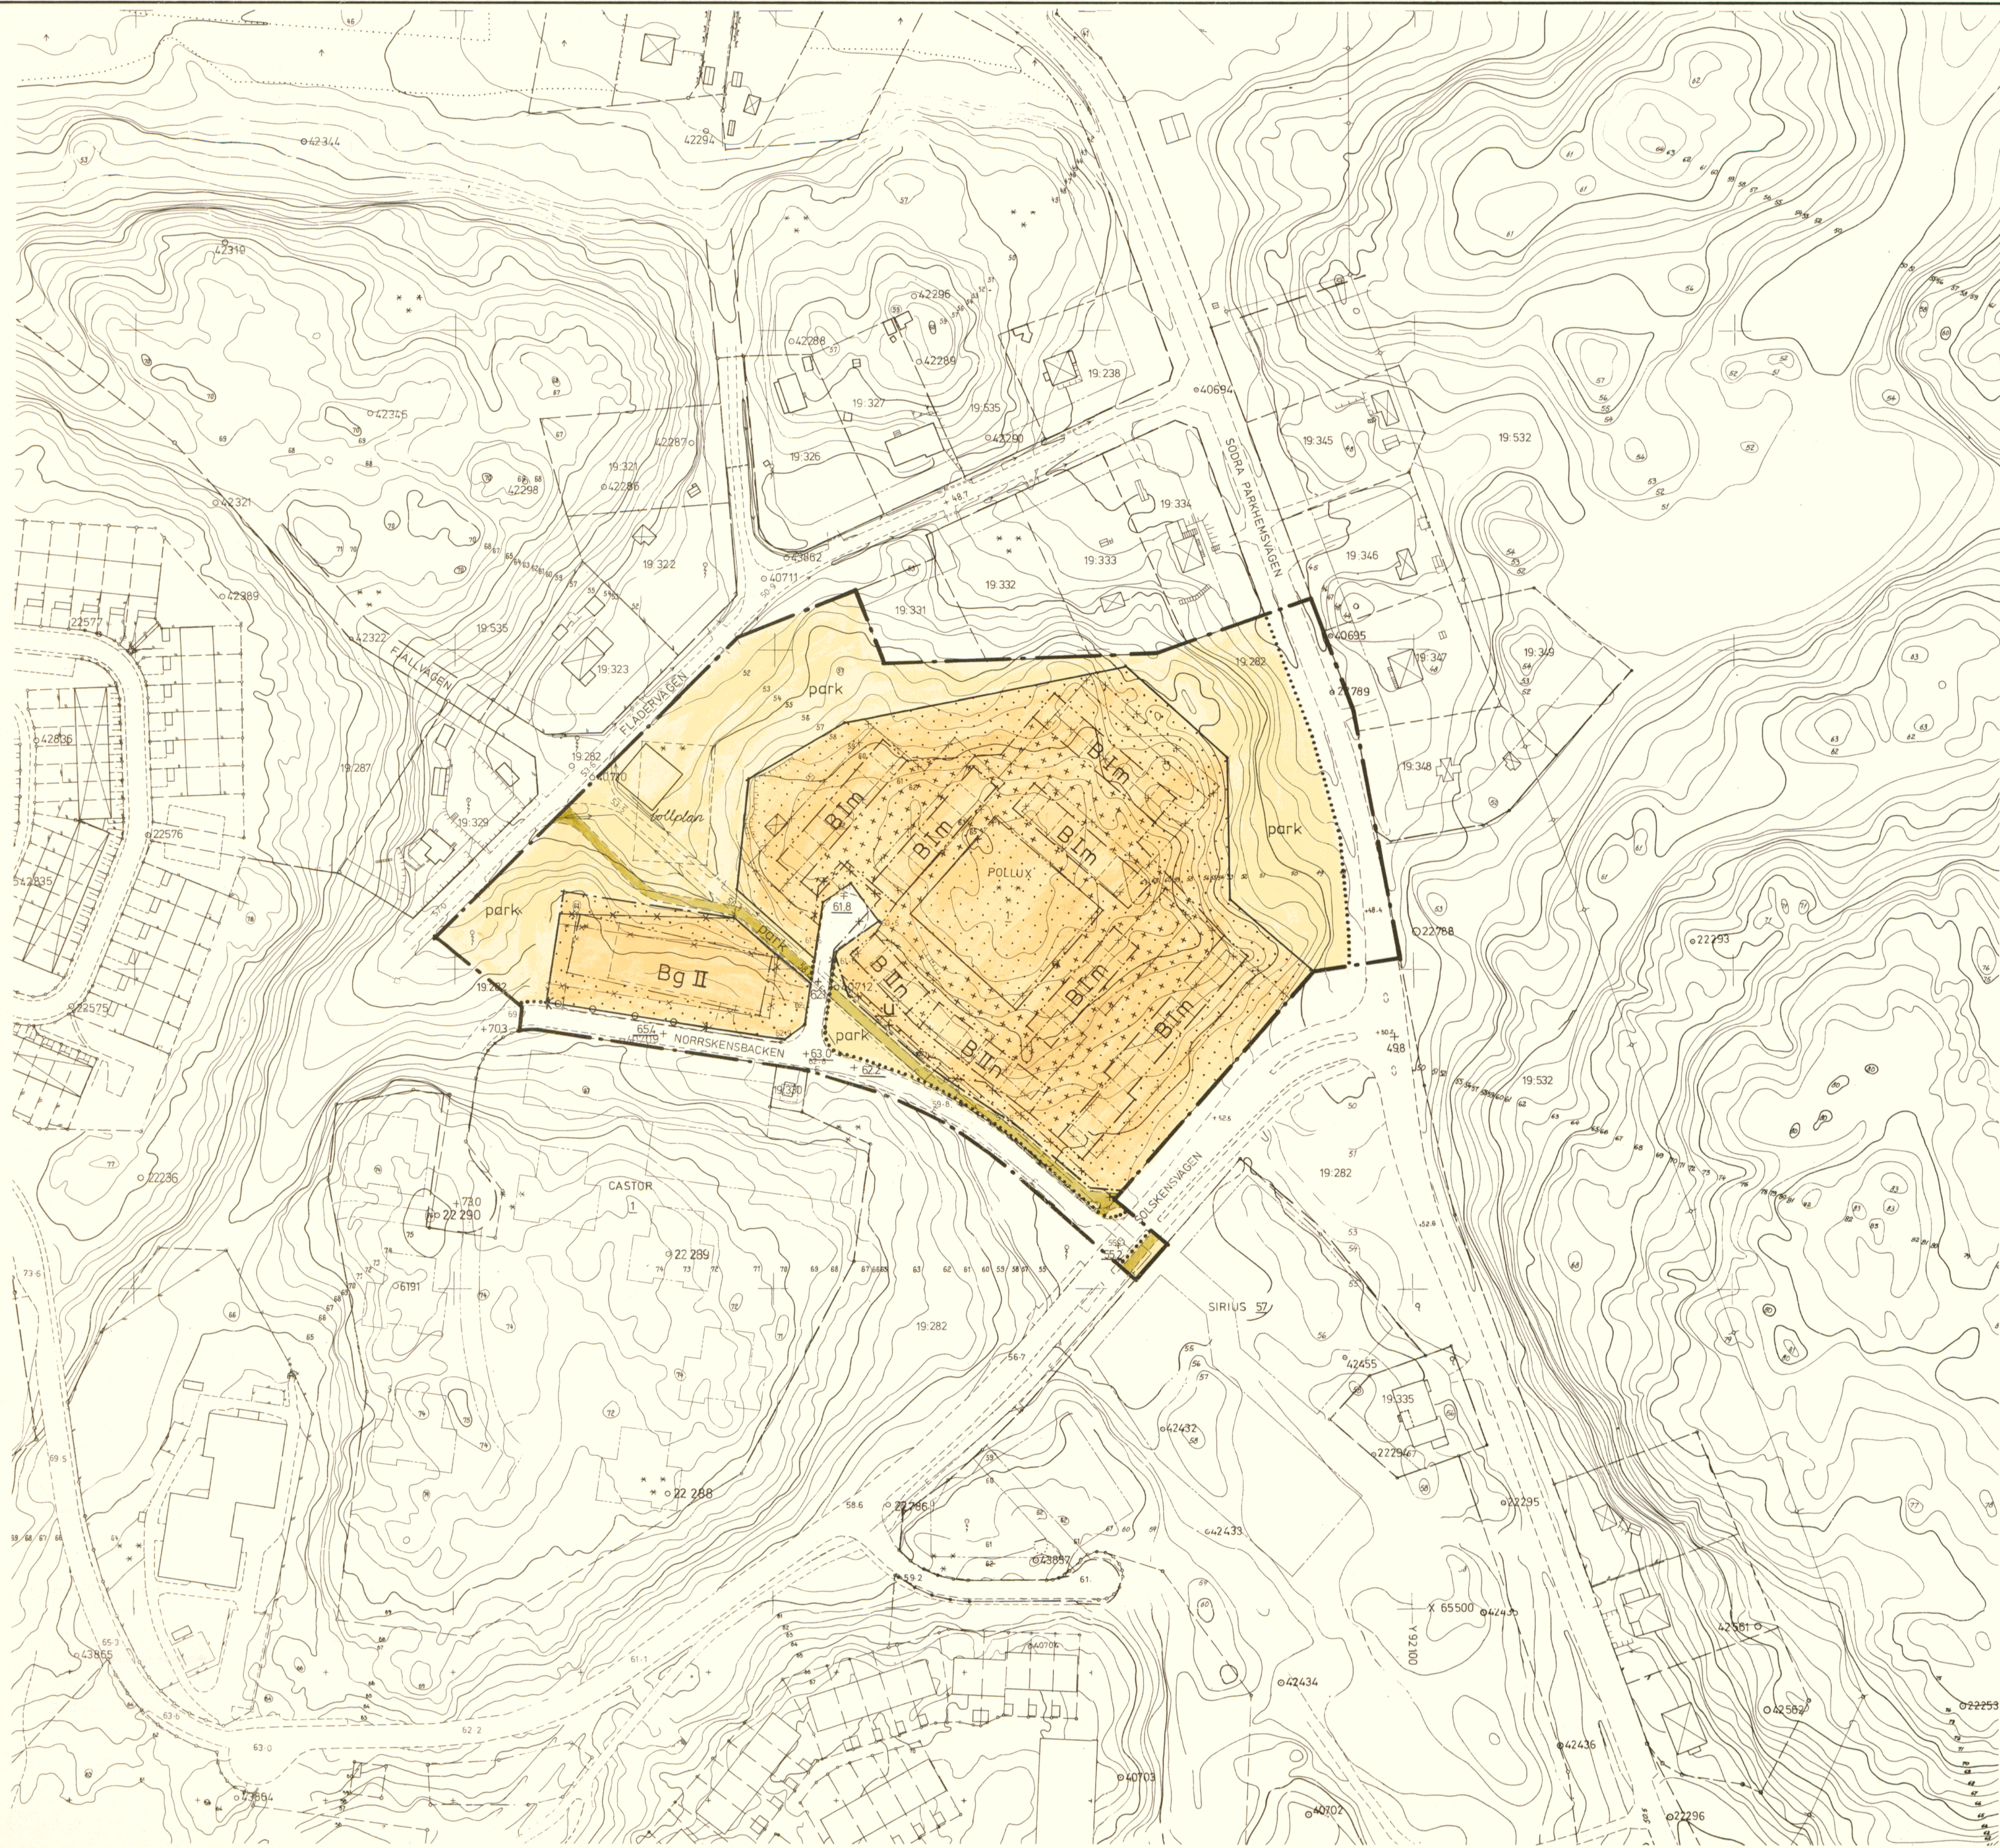

Kv. POLLUX m.m.
CENTRALA TULLINGE BOTKYRKA KOMMUN
STOCKHOLMS LÄN
FÖRSLAG TILL ÄNDRING AV STADSPLAN
UPPRÄTTAT 1983-01-14 REVIDERAT 1983-03-28
WEHLIN & CARLSSON ARKITEKTKONTOR AB

BÖRJE WEHLIN ARKITEKT SAR
VIMAR KRANTZ ARKITEKT SAR

- BETECKNINGAR PÅ PLANFÖRSLAGET**
- GRÄNSBETECKNINGAR**
- STADSPANEGRÄNS
 - GÄLLANDE OMRÅDESGRÄNS AVSEDD ATT BIBEHÅLLAS
 - GÄLLANDE BESTÄMMELSEGRÄNS AVSEDD ATT BIBEHÅLLAS
 - GÄLLANDE OMRÅDESGRÄNS AVSEDD ATT UTGÅ
 - GÄLLANDE BESTÄMMELSEGRÄNS AVSEDD ATT UTGÅ
 - OMRÅDESGRÄNS
 - BESTÄMMELSEGRÄNS
 - FÖRBUD MOT UTFART
 - OMRÅDESGRÄNS FRÅN VILKEN MINDRE AVVIKELSER I VISSA FALL FÅR GÖRAS
- OMRÅDESBETECKNINGAR**
- ALLMÄN PLATS**
- GATA ELLER TORG
 - PARK ELLER PLANTERING
- BYGGNADSKVARTER**
- OMRÅDE FÖR BOSTADSÄNDAMÅL
 - OMRÅDE FÖR BOSTADSÄNDAMÅL, BILUPPSTÄLLNING
- ÖVRIGA BETECKNINGAR AVSEDDA ATT FASTSTÄLLAS**
- MARK SOM ICKE FÅR BEBYGGAS
 - MARK DÄR UTHUS O.DYL. UNDANTAGSVIS FÅR UPPFÖRAS
- LEDNINGSOMRÅDE**
- GÄLLANDE GATUHÖJD
 - GÄLLANDE GATUHÖJD AVSEDD ATT UTGÅ
 - GATUHÖJD
 - ANTAL VÅNINGAR
 - MARKVÅNING
 - UTÖVER ANGIVET VÅNINGANTAL FÅR VIND ICKE INREDAS
- ILLUSTRATIONER**
- GRÄNSLINJE EJ AVSEDD ATT FASTSTÄLLAS

År 1983 den 29 SEPTEMBER
fastställdes denna ändring av stadsplan/byggnadsplan
på sätt länsstyrelsens beslut samma dag närmare
utvisar.
Länsstyrelsen i Stockholms län som ovan.
På tjänstens vägnar
B. PANTZAR

- BETECKNINGAR PÅ GRUNDKARTAN**
- GRÄNS FÖR FASTIGHET ELLER SAMFALLT OMRÅDE
 - GÄLLANDE KVARTERS- ELLER ANNAN OMRÅDESGRÄNS
 - GÄLLANDE BESTÄMMELSEGRÄNS
 - BYGGNAD
 - VÄG
 - STAKET
 - HACK
 - FJÄRRVÄRMELEDNING
 - ELLEDNING
 - DIKE
 - STÖDMUR
 - BRUNN
 - NIVÅKURVOR
 - AVVÄGD HÖJD
 - POLYGONPUNKT
 - PUNKT I RUTNÄT
- FOTOGRAMMETRISKT FRAMSTÄLLD
KARTA FLYGFOTOGRAFERAD ÅR 1964.
KOORDINATSYSTEM ST 74
HÖJDSYSTEM RH 00 MÄTKLASS II
KARTKONTROLL UTFÖRD sign.
- GRUNDKARTAN UPPRÄTTAD 1 SEP 1982
GENOM UTDRAK UR KOMPL I JAN 1983
BOTKYRKA KOMMUNS PRIMÄRKARTA
- CARL-JOHAN ROOS
STADSINGENJÖR
- Tillhör Byggnadsnämndens i Botkyrka kommun beslut 1983-04-19 § 139 betyg
CLAY CARLANDER
Byggnadsnämndens Sekr.
- Godkänd av BN 1983-04-19 § 139
Antagen av BN 1983-04-19 § 139
Fastställd av LS 1983-09-29