

FÖRSLAG TILL UTVIDGNING OCH ÄNDRING AV DEL
AV STADSPLANEN FÖR ANDERSTORPS SAMHÄLLE,
MOENOMRÅDET, STG 8 MFL FASTIGHETER
I GISLAVEDS KOMMUN, JÖNKÖPINGS LÄN

UPPRÄTTAT I OKTOBER 1980

Bo Mårtensson
BO MÅRTENSSON
PLANARKITEKT

BETECKNINGAR

GRUNDKARTA

- FASTIGHETSGRÄNS
 - KVARTERSGRÄNS ELLER ANNAN OMRÅDESGRÄNS SAMMANFALLANDE MED FASTIGHETSGRÄNS
 - KVARTERSGRÄNS ELLER ANNAN OMRÅDESGRÄNS BESTÄMMESEGRÄNS
 - STAKET
 - STENMUR
 - HÄCK
 - VÄG MED RESP. UTAN SIDOUTRYMME
 - SLÄNT
 - DIKE
 - ÄGOSLAGSGRÄNS
 - BARRSKOG RESP. LÖVSKOG
 - ÅKER
 - BOSTADSHUS RESP. UTHUS
 - SKÄRMTAK
 - RUTNÄTSPUNKT
 - JORDKÄLLARE
 - HÖJKURVOR
 - POLYGONPUNKT
 - ELLEDNING FÖR HÖGSPÄNNING OVAN MARK
 - 0.0
 - AVVÄGAD GATUHÖJD
- I länsstyrelsens beslut angivna linjer

STADSPLANEKARTA

A. GRÄNSBETECKNINGAR

- STADSPLANEGRÄNS
- GÄLLANDE OMRÅDESGRÄNS AVSEDD ATT BEHÅLLAS
- GÄLLANDE BESTÄMMESEGRÄNS AVSEDD ATT BEHÅLLAS
- GÄLLANDE OMRÅDESGRÄNS AVSEDD ATT UTGÅ
- GÄLLANDE OMRÅDESGRÄNS TILLIKA FASTIGHETSGRÄNS AVSEDD ATT UTGÅ
- GÄLLANDE BESTÄMMESEGRÄNS AVSEDD ATT UTGÅ
- OMRÅDESGRÄNS
- BESTÄMMESEGRÄNS

B. OMRÅDESBETECKNINGAR

ALLMÄN PLATS

- GATA ELLER TÖRG
- PARK ELLER PLANTERING

BYGGNADSKVARTER

- B BOSTÄDER
- Bj BOSTÄDER SAMT I VISSA FALL SMÅINDUSTRI
- Bk BOSTADSKOMPLEMENT

SPECIALOMRÅDEN

- Es TRANSFORMATORSTATION


C. ÖVRIGA BETECKNINGAR AVSEDDA ATT FASTSTÄLLAS

- MARK SOM INTE FÅR BEBYGGAS
- MARK FÖR UTHUS O. DYL
- MARK FÖR SMÅINDUSTRIBYGGNAD, UTHUS O. DYL
- MARK SOM FÅR BEBYGGAS ENDAST MED BOSTADSHUS SAMT GARAGE
- FRISTÄNDE HUS
- SAMMANBYGGDA HUS
- ANTAL TOMTER
- ANTAL VÅNINGAR
- FÖRBUD MOT VINDSINREDNING
- KÄLLARLÖSA HUS
- UTFARTSFÖRBUD
- UTFARTSFÖRBUD MED STÄNGELSESKYLDIGHET
- GATUHÖJD
- GÄLLANDE GATUHÖJD

D. ILLUSTRATIONER OCH HÄNVISNINGAR

- ILLUSTRATIONSLINJER
- INOM MED RÖD BEGRÄNSNINGSLINJE MARKERAT OMRÅDE FÖRESLÅS UNDTAGAT FRÅN ANTAGANDE AV BYGGNADSNAMNEN I GISLAVED 1980-12-15

MOENOMRÅDET STG 8 MFL FASTIGHETER
I GISLAVEDS KOMMUN, JÖNKÖPINGS LÄN

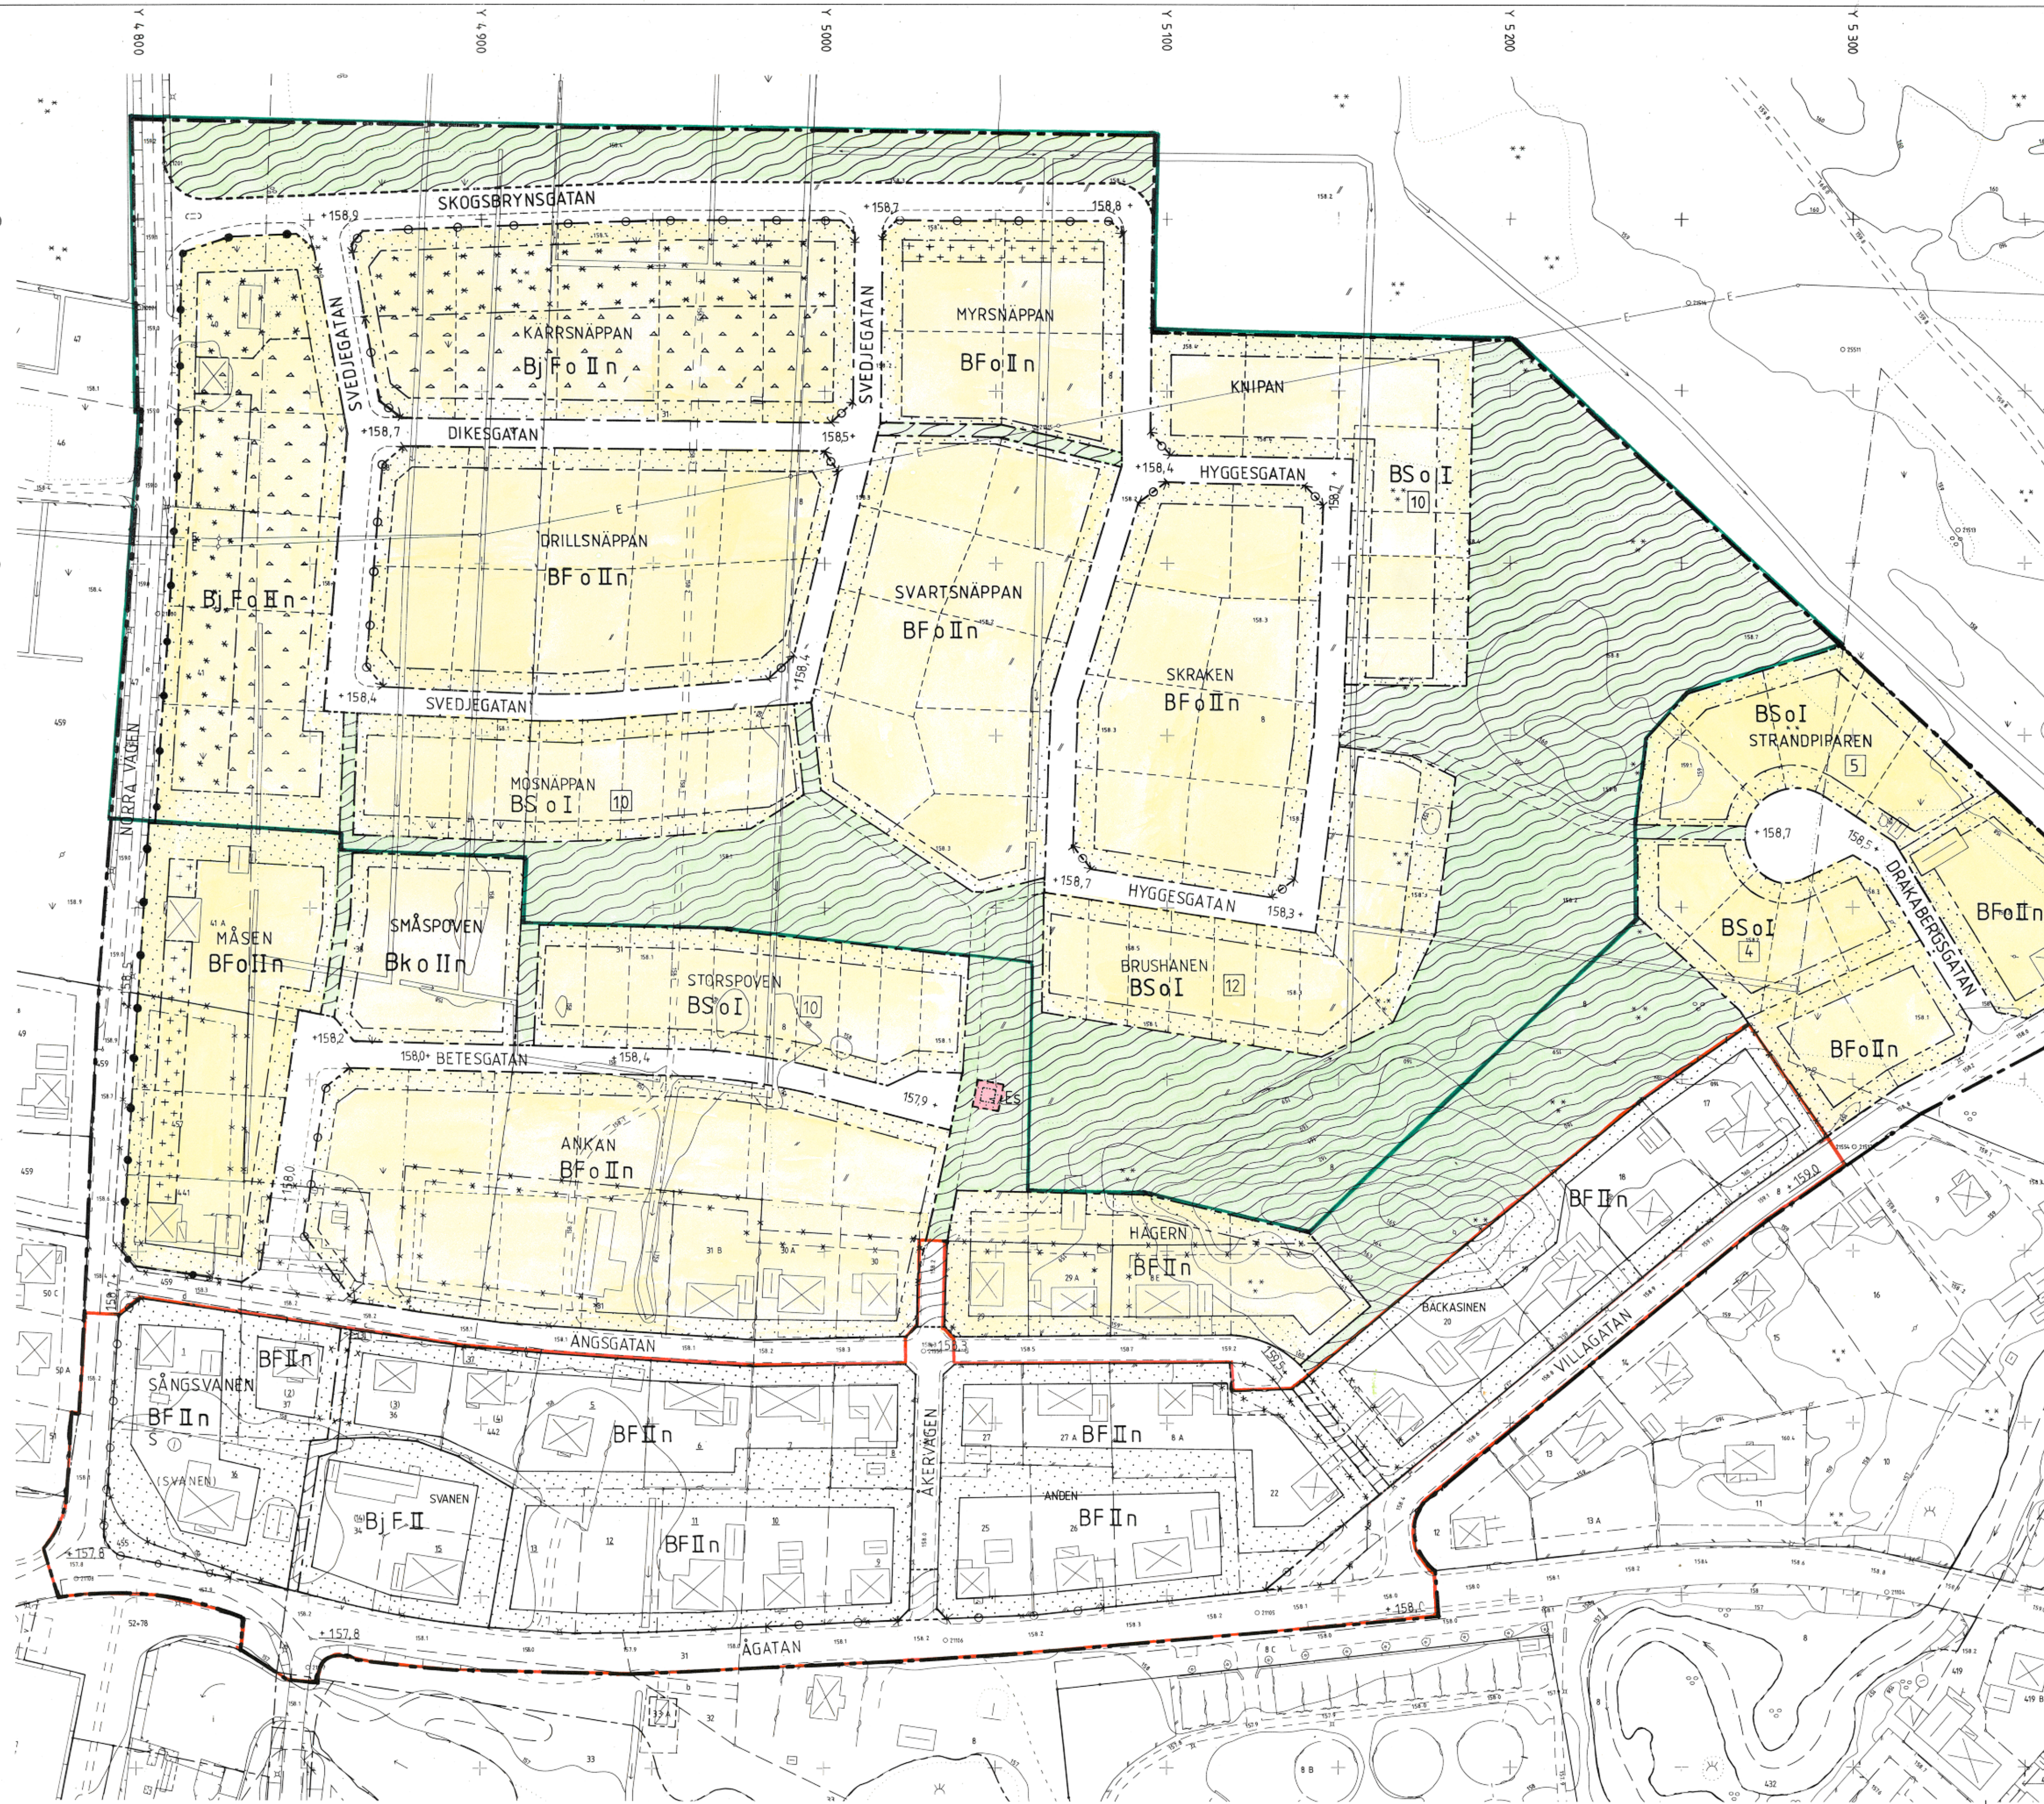

Grundkartan upprättad genom fotografisk sammanställning av primärkarta, upprättad fotogrammetriskt av VIÅK AB år 1979
Måtklass III
Koordinatsystem 5gon V 63.14 Reg. 2
Höjdsystem RH 70
Byggnadernas begränsningslinjer utgöres av horisontalprojektionerna av takens ytterkanter

Beteckningar enligt TFA 4:6 B:6
Fastighetsredovisningen aktuell fram till 1980-10-02
Bengt Utander
Byråingenjör

ÅR 1982 DEN 20 JANUARI BLEV DET PÅ DENNA KARTA ÅTERGIVNA FÖRSLAGET FASTSTÄLLT AV LÄNSSTYRELSEN I JÖNKÖPINGS LÄN MED UNDTAG FÖR DE OMRÅDEN SOM ANGES I LÄNSSTYRELSENS BESLUT.

JÖNKÖPING DEN 2 MARS 1982

Jens Nordlund
SIVA NORDLUND

SKALA 1:1000
10 5 0 10 20 30 40 50
100 m

Anlagd av kommunfullmäktige i Gislaved vid sammanträde den 26.1.1981 s. 20, betygat:

Bo Mårtensson
Bo Mårtensson
Kanslichef

