



Förslag till ändring av stadsplanen för Sundsvall beträffande kvarteren Färgaren, Guldsmeden, Muraren och Stenuggaren m. m.

Beteckningar


Grundkarta (befintliga förhållanden)

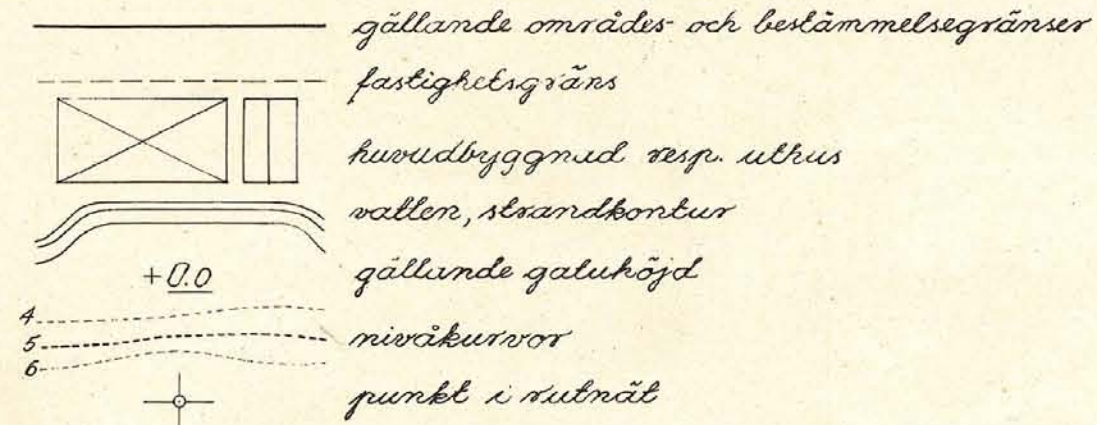

Stadsplanekarta

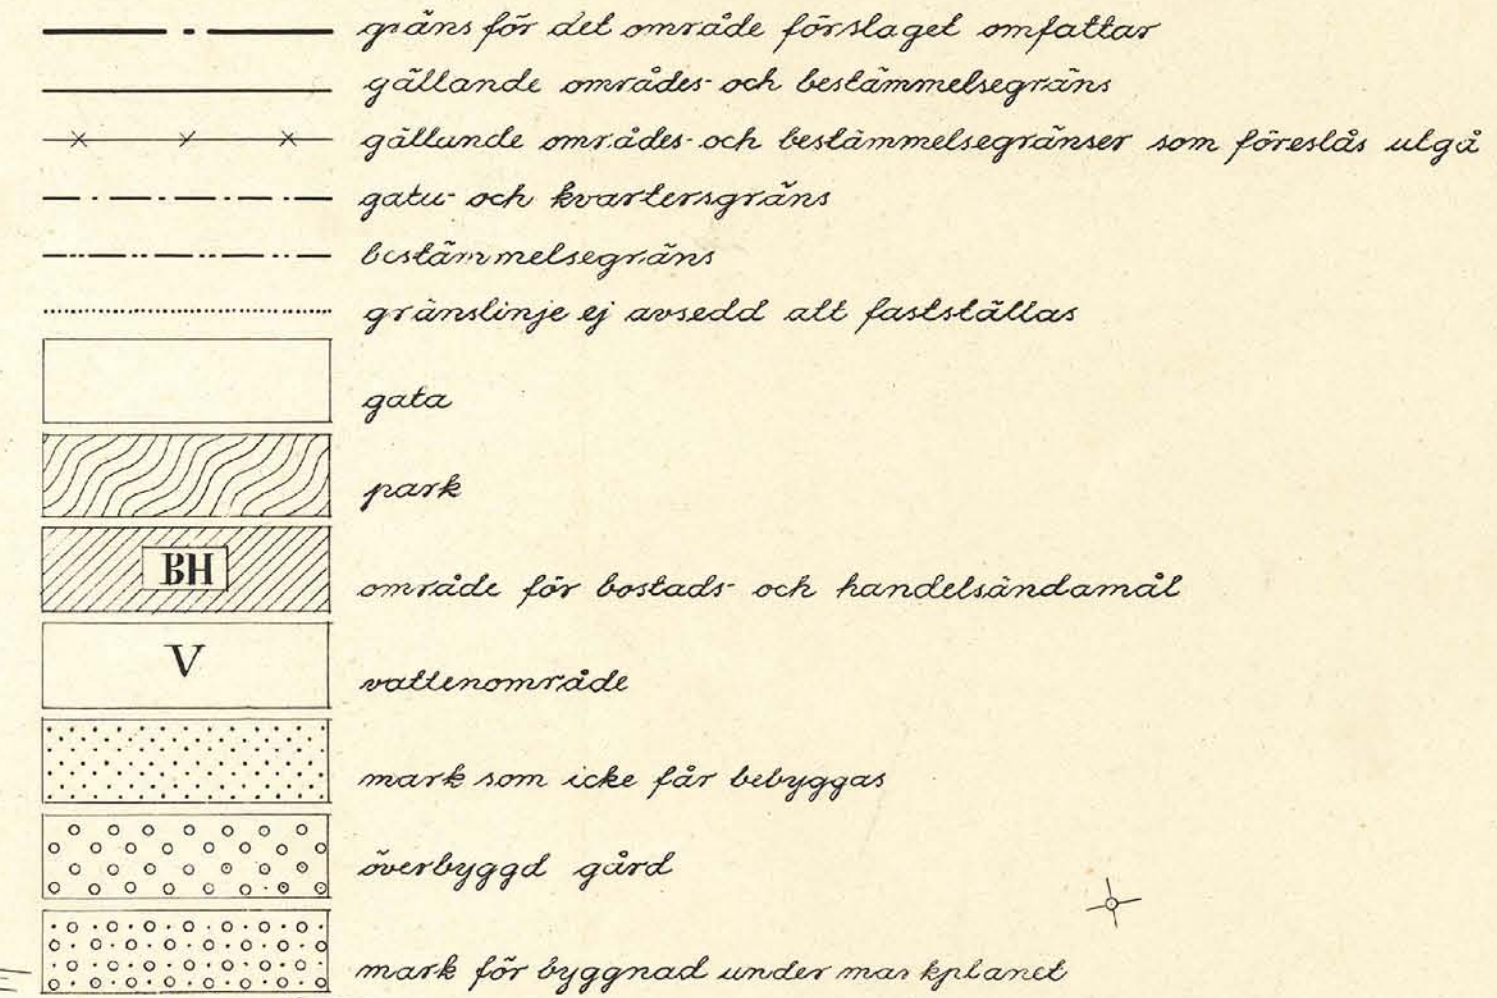

+0.0 gällande gatahöjd
(-0.0) gällande gatahöjd, avsedd att utgå
+0.0 gatahöjd
IV-IX antal våningar
+0.0 byggnadshöjd räknad från stadens nollplan
gräns för park eller plantering, avsedd att utgå
ränskelid kvartergränser

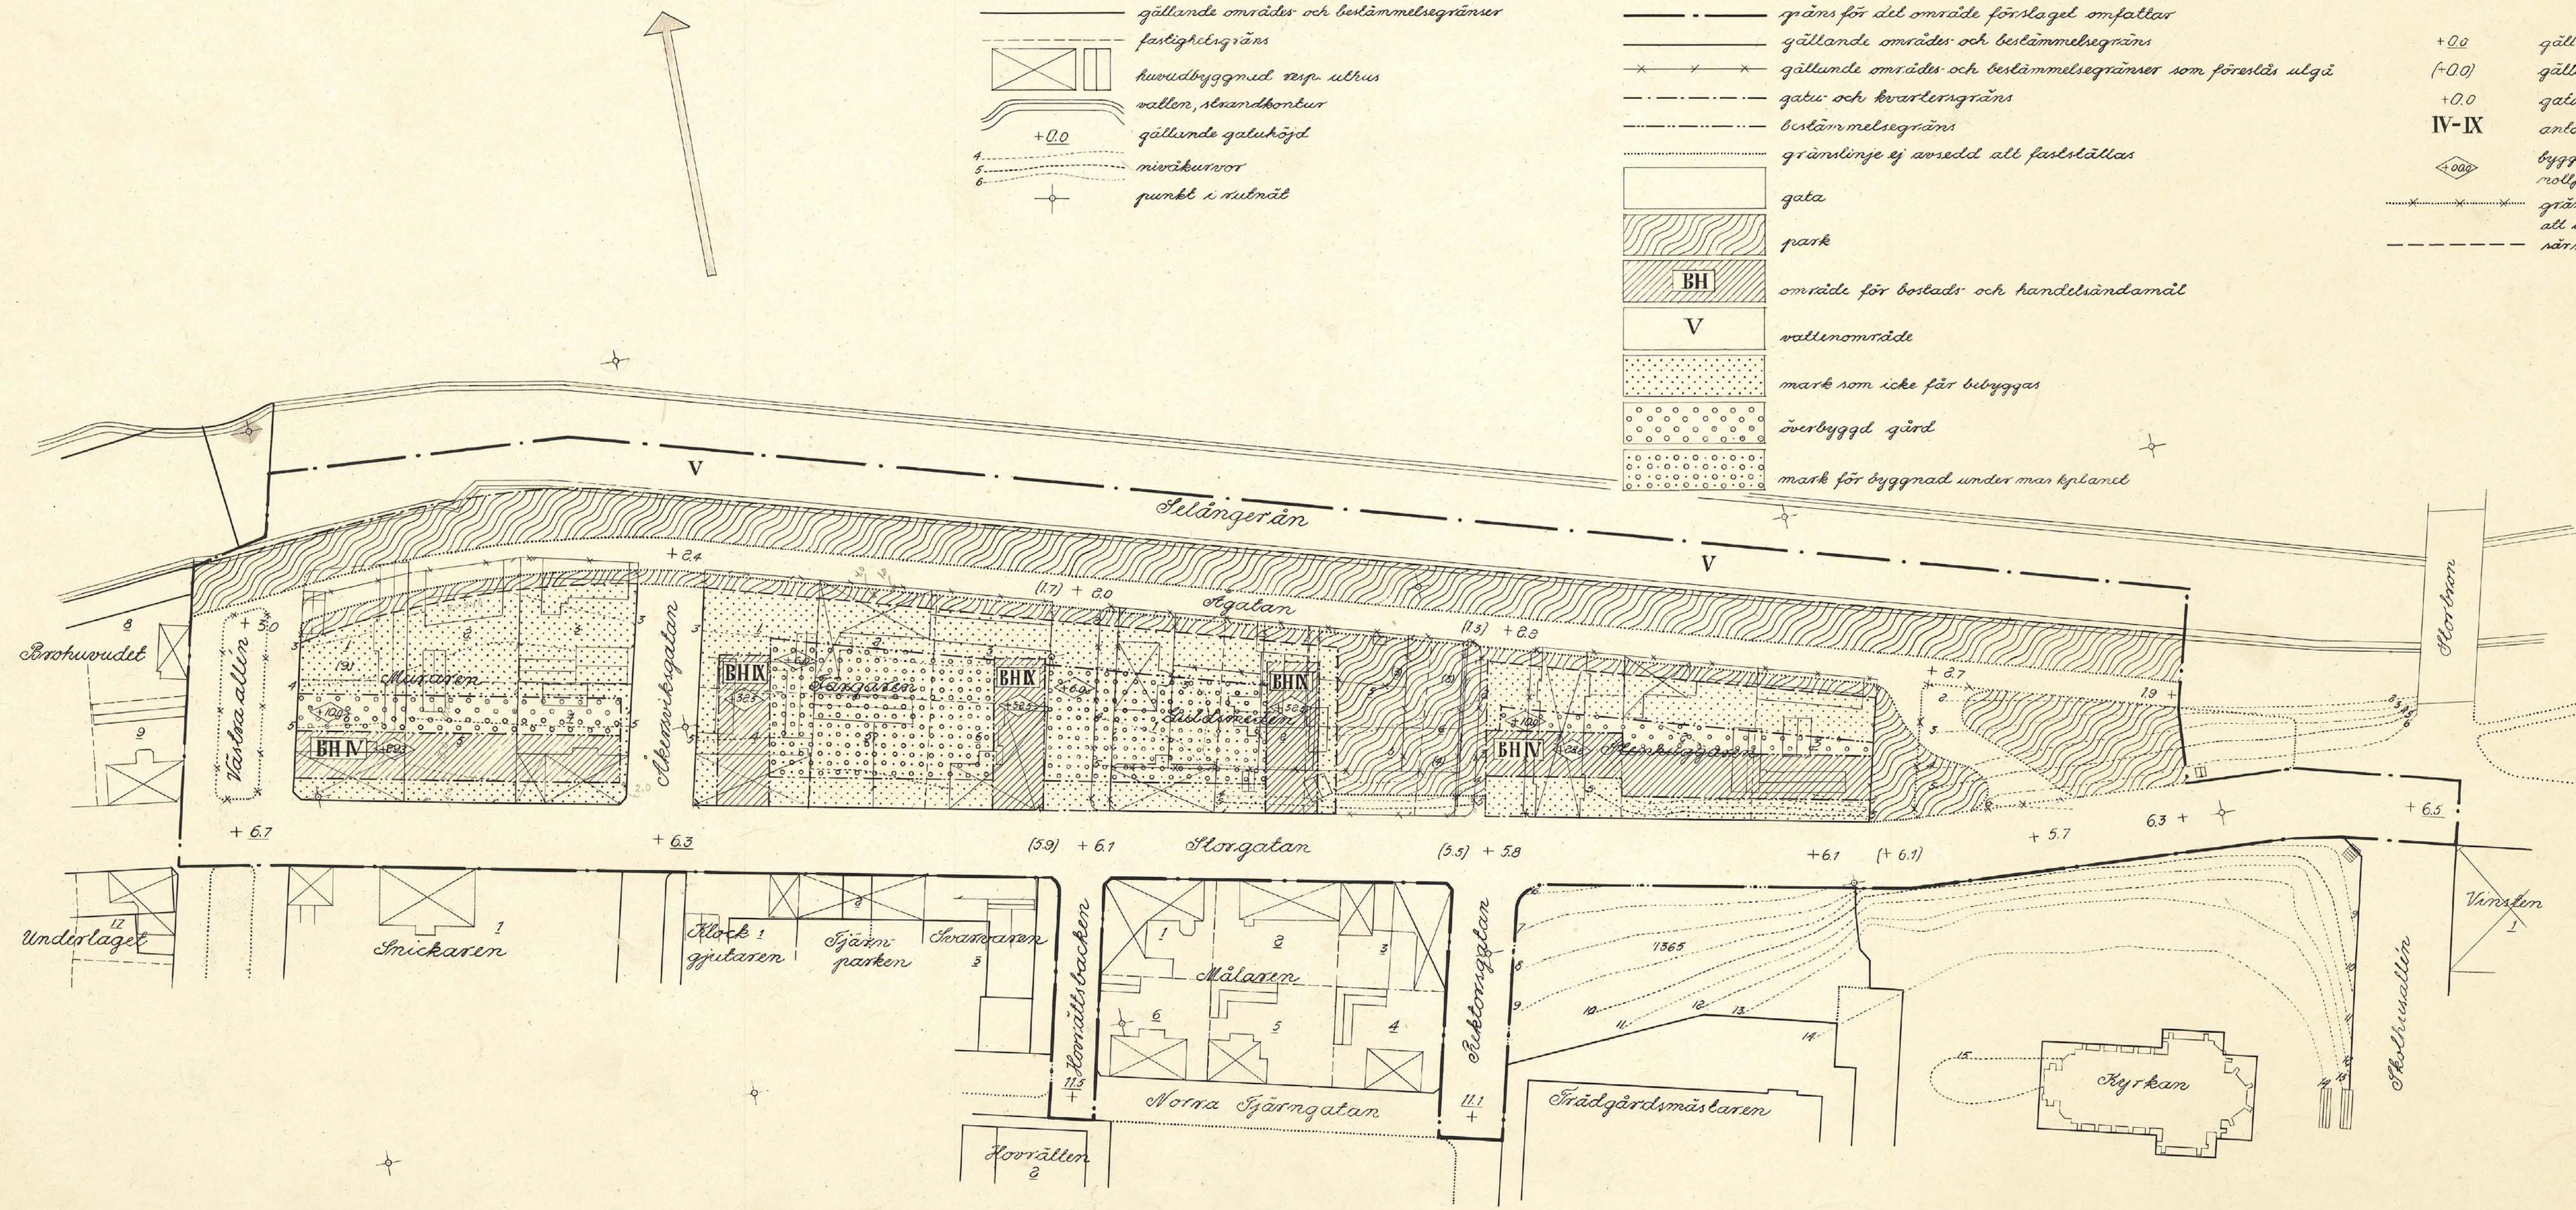

Skala 1:1000

10 5 0 10 20 30 40 50 100 150 200 250 300 Meter

S 188

Fastställt av K.D. 19 12 60.

Expeditionen

Sundsvall den 27 november 1958
Karl Schlyten

Förv.-pl.