

FÖRSLAG TILL ÄNDRING AV
STADSPLAN FÖR DEL AV
KV HYVELBÄNKEN MM I
HALVORSTORP, TROLLHÄTTANS KOMMUN

UPPGJORT AV STADSARKITEKTKONTORET
I JANUARI 1987 OCH REVIDERAT I MARS 1987

LEIF LÖF
LEIF LÖF
PLANARKITEKT


GRUNDKARTAN UTGÖR AJOURFÖRT UTDRAG UR
STADSINGENJÖRSKONTORETS PRIMÄRKARTEVERK
UPPRÄTTAT GENOM FLYGFOTOGRAFERING ÅR 1976
MÄTKLASS II
KOORDINATSYSTEM
I PLAN: TROLLHÄTTANS LOKALA SYSTEM
I HÖJD: RIKETS HÖJDSYSTEM 1900
GRUNDKARTEBETECKNINGAR HÄNFÖR SIG TILL
STATENS LANTMÄTERIVERKS ANVISNINGAR
1976-09-30 TFA 4.6 B:2
FASTIGHETSREDOVISNING 1987-01-28
LENNART JOHANSSON
LENNART JOHANSSON
STADSINGENJÖR

VIKTIGARE GRUNDKARTEBETECKNINGAR

- FASTIGHETSGRÄNS
- OMRÄDESGRÄNS ENLIGT GÄLLANDE DETALJPLAN
- BONINGSHUS RESP UTHUS KARTERAT EFTER TAKKONTUREN
- STAKET RESP HÄCK
- VÄG
- SLÄNT BERGKANT
- POLYGONPUNKT RUTNÄTSPUNKT
- NIVÅKURVOR

STADSPLANE BETECKNINGAR:

- GRÄNS BELÄGEN 3M UTANFÖR DET OMRÅDE SOM UTGÖR FÖRSLAGET
- OMRÄDESGRÄNS
- GÄLLANDE OMRÄDESGRÄNS AVSEDD ATT BIBEHÅLLAS
- "- UTGÅ
- BESTÄMMELSEGRÄNS
- GÄLLANDE BESTÄMMELSEGRÄNS AVSEDD ATT BIBEHÅLLAS
- "- UTGÅ
- ILLUSTRERAD TOMTGRÄNS
- ALLMÄN PLATS
- GATA RESP PARK
- BYGGNADSKVARTER
- B BOSTÄDER
- Bg GARAGE
- ÖVRIGA BETECKNINGAR
- MARK SOM INTE FÅR BEBYGGAS
- +0,0 GÄLLANDE GATUHÖJD
- +0,0 GATUHÖJD
- F, S FRISTÅENDE RESP SAMMANBYGGDA HUS
- I, II ANTAL VÅNINGAR
- n FÖRBUD MOT VINDSINREDNING
- U LEDNINGSOMRÅDE

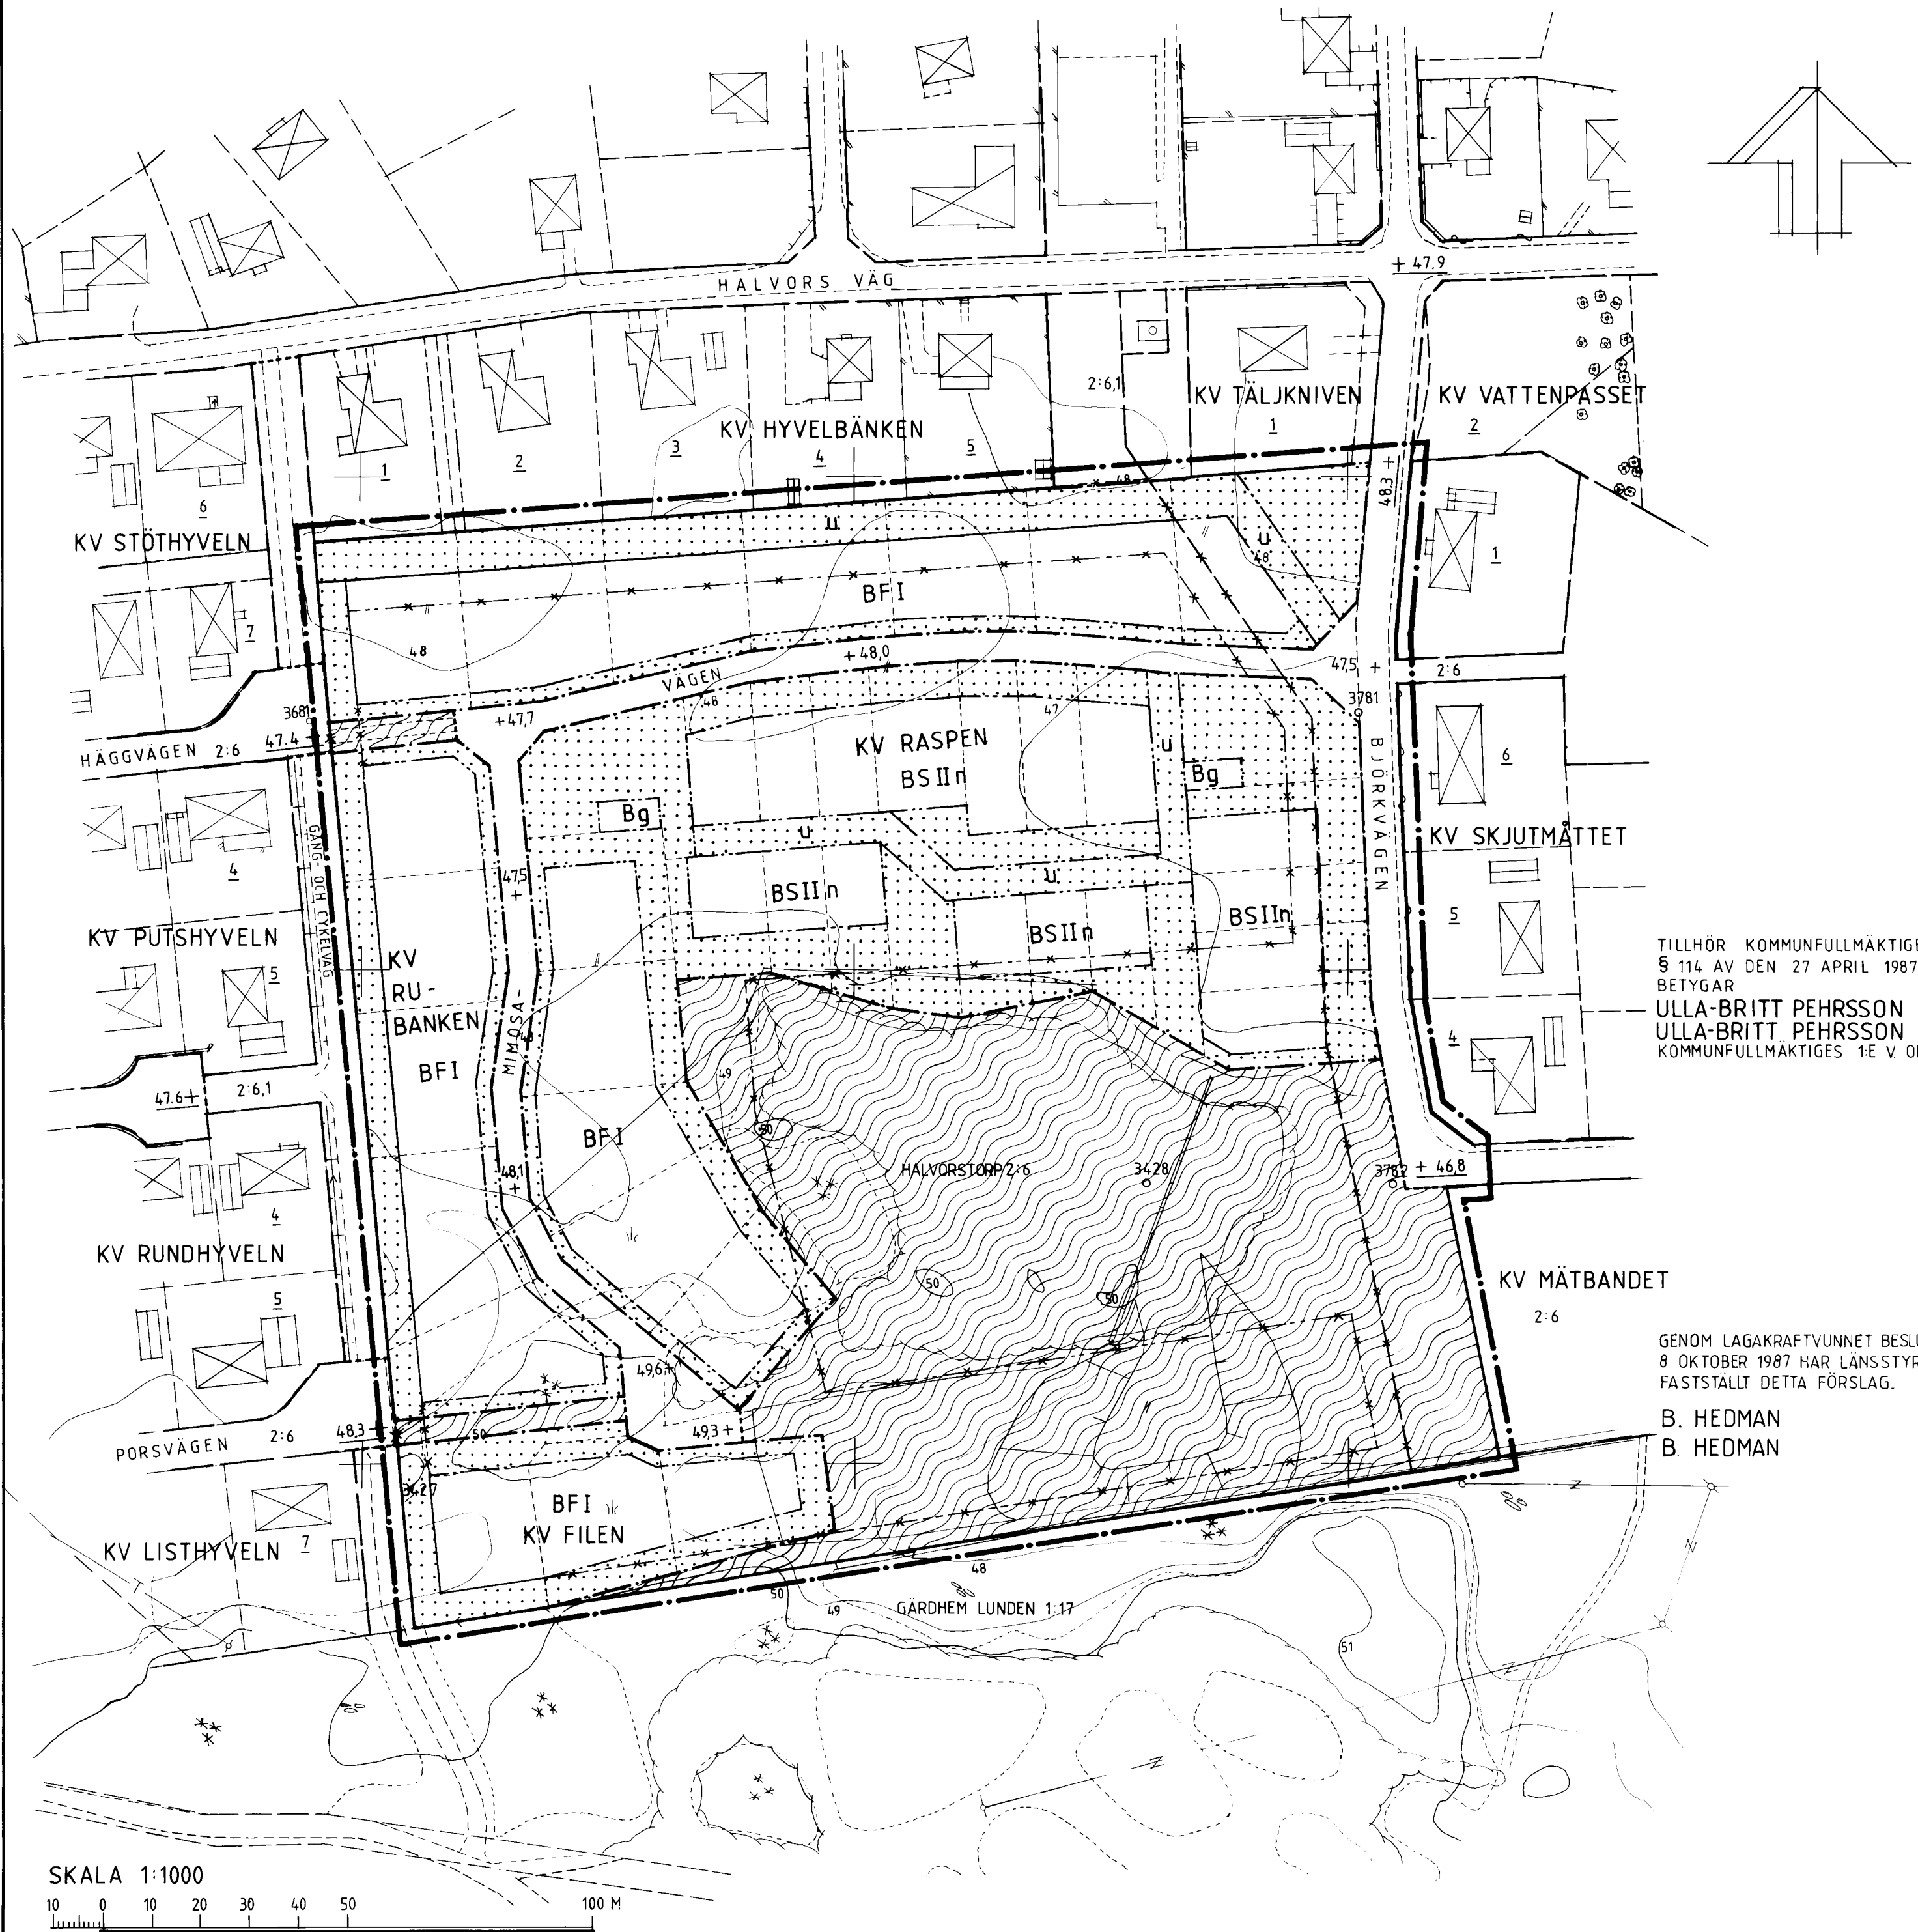

TILLHÖR KOMMUNFULLMÄKTIGES BESLUT
S 114 AV DEN 27 APRIL 1987
BETYGAR
ULLA-BRITT PEHRSSON
ULLA-BRITT PEHRSSON
KOMMUNFULLMÄKTIGES 1:E V ORDFÖRANDE

GENOM LAGAKRAFTVUNNET BESLUT DEN
8 OKTOBER 1987 HAR LÄNSSTYRELSEN
FASTSTÄLLT DETTA FÖRSLAG.
B. HEDMAN
B. HEDMAN

