



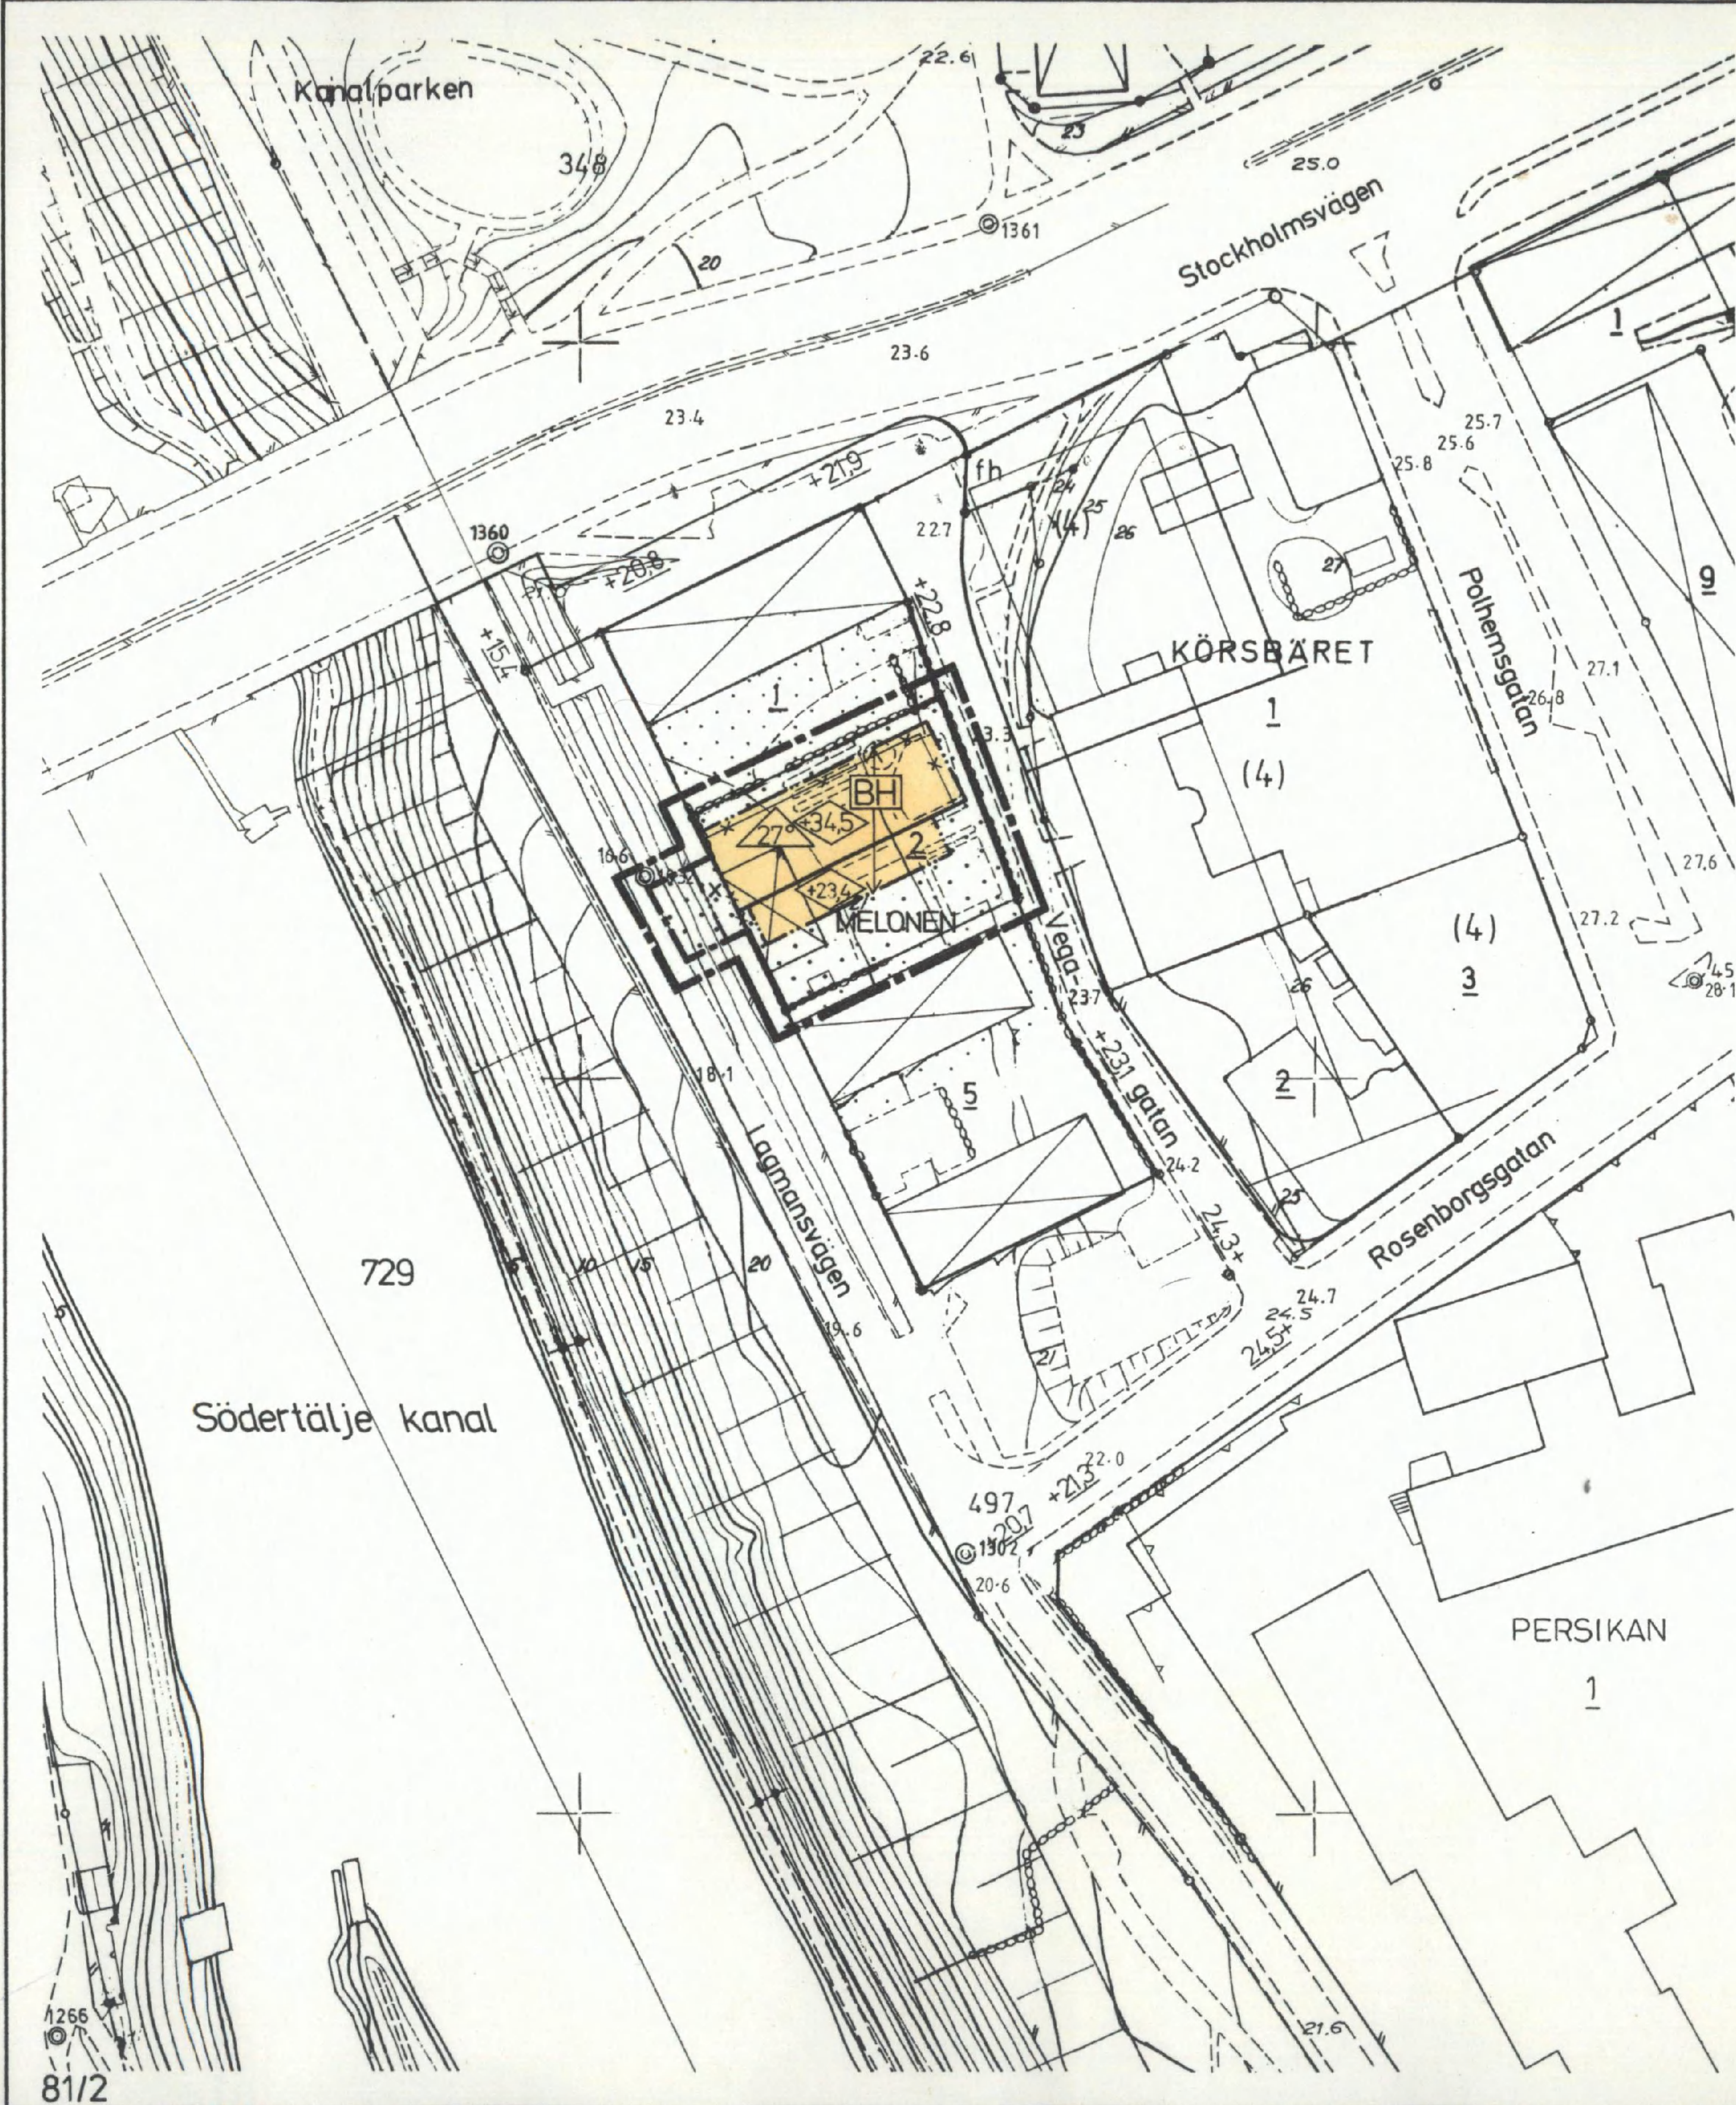

Förslag till ändring av stadsplanen för
KV MELONEN 2 vid
VEGAGATAN i
SÖDERTÄLJE

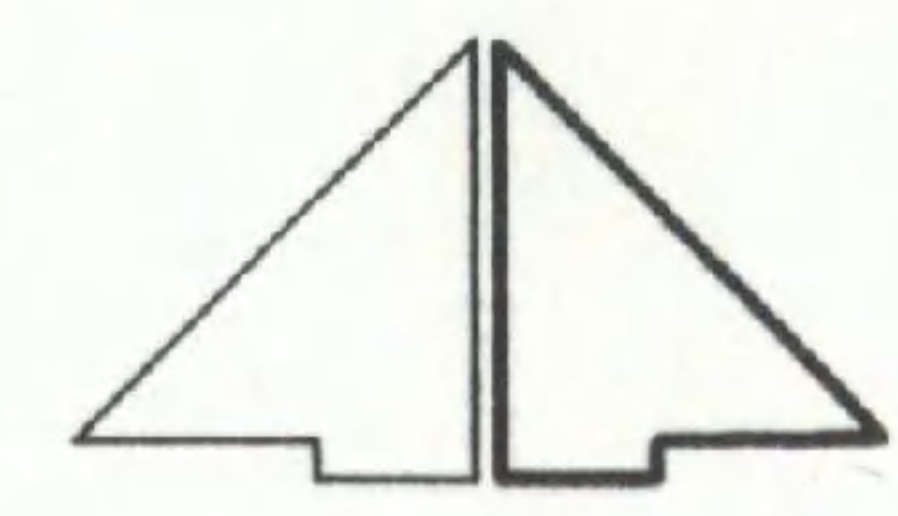

Upprättat å stadsarkitektkontoret i
Södertälje den 14 juli 1981; ändrat 20 januari 1982

Lars Thylén
Lars Thylén
Stadsarkitekt

Olle Landberg
Olle Landberg
Planarkitekt

År 19... *82-06-29* ... fastställdes denna
stadsplaneändring på sätt länsstyrelsens beslut sam-
ma dag närmare utvisar; och må enligt 150 § 3 st.
byggnadslagen talan icke fullföljas mot nämnda be-
slut, varför detsamma emellertid vunnit laga kraft.
Länsstyrelsen i Stockholms län som ovan.
På tjänstens vägnar

Nils Hedlund

**BETECKNINGAR
GRUNDKARTA**

- Stadsplanelinjer
- Fastighetsgräns
- Byggnader
- Staket
- Häck
- Mur
- Slänt
- Väg
- Fastställd höjd
- Avvägd höjd
- Nivåkurvor
- Tomt- eller stadsägonummer

GRUNDKARTA

- Mätklass: II
- Koord. system: Södertälje lokala
- Höjdsystem: Södertälje lokala
- Byggnadsredov: Fasadlinjer
- Grundkarta med fastighetsredovisning
upprättad 1981-07-07

Nils Hedlund
Nils Hedlund
Stadsingenjör

STADSPLANEKARTA

GRÄSBETECKNINGAR

- Stadsplanegräns belägen 3m utanför fastställelseområdet
- Gällande områdesgräns avsedd att behållas
- Gällande bestämmelsegräns avsedd att behållas
- Gällande områdes- och bestämmelsegräns avsedd att utgå
- Bestämmelsegräns
- Områdesgräns

OMRÅDESBETECKNINGAR

BYGGNADSKVARTER

- Bostäder och handel

ÖVRIGA BETECKNINGAR AVSEDDA ATT FASTSTÄLLAS

- Mark som inte får bebyggas
- Byggnadshöjd räknad från grundkartans nollplan
- Taklutning, maximal vinkel
- Mark tillgänglig för allmän gångtrafik

Antaget av Kommunfullmäktige i
Södertälje 1982-03-29 § 156
betygas i tjänsten

Sven Waldeck
Sven Waldeck

Skala 1:1000
0 5 10 20 30 40 50 100 meter

0181K-P A 780
90
1982