FÖRSLAG TILL BYGGNADSPLAN FÖR ASMUNDTORPS STATIONSSAMHÄLLE

UPPRÄTTAT DEN 28 DECEMBER 1950

Bror Thornberg

BROR THORNBERG ARKITEKT S.A.R. MALMÖ

FÖRSLAGET KOMPLETTERAT DEN 2 FEBRUARI 1952.

Bror Thornberg

FÖRSLAGET KOMPLETTERAT DEN 21 OKTOBER 1952.

Bror Thornberg

FÖRSLAGET KOMPLETTERAT DEN 10 JULI 1954.

Bror Thornberg

FÖRSLAGET KOMPLETTERAT DEN 23 FEBRUARI 1955.

Bror Thornberg

BETECKNINGAR.

TILL FÖRSLAGET HÄNFÖRLIGA FÖRHÅLLANDEN.

- Gräns för det område, för vilket länsstyrelsen förordnat om upprättande av plan, där denna ej sammanfaller med föreslagna plangränser.
- Plangräns för första utbyggnadsetappen, för vilken fastställelse sökes.
- Plangräns för andra utbyggnadsetappen.
- Plangräns för tredje utbyggnadsetappen.
- Byggnadsmarks- och annan områdesgräns.
- Gräns mellan olika bestämmelseområden.
- Gräns för tomtplats ej avsedd att fastställas.
- Illustrationslinje ej avsedd att fastställas.
- Byggnadsmarksgräns med förbud mot utfart.
- A — Byggnadsmark för allmänt ändamål.
- Af — Byggnadsmark för bostadsändamål, samt för butiks-hantverks- och samlingslokaler.
- B — Byggnadsmark för bostadsändamål.
- Id — Område för idrottsändamål.
- Ind, Indm — Byggnadsmark för industriändamål.
- K — Område för kyrkligt ändamål.
- L — Område för ledningsändamål.
- T — Område för järnvägsändamål.
- Tg — Järnvägsområde, som skall hållas tillgängligt för allmän gatutrafik.
- Tträ — Område för trädgårdsmästeriändamål.
- B — Allmän plats : väg resp. park eller plantering.
- Mark, som ej får bebyggas.
- Tr — Område för transformatorstation.
- V — Vattenområde.
- Ö — Anger öppet byggnadssätt.
- e — Anger att endast växthus eller mindre gårdsbyggnad utan boningsrum får uppföras.
- p — Anger kyrkogårdsområde utan gravar.
- I,II,v — Anger tillåtet våningsantal och vindsinredning.
- Föreslagen byggnadskropp ej avsedd att fastställas.
- Anger tillåten byggnadshöjd.
- +123 — Föreslagen gatuhöjd.

BETECKNINGAR.

BEFINTLIGA FÖRHÅLLANDEN.

- Sockengräns.
- Fastighetsgräns.
- Stenmur.
- Staket.
- Häck.
- Slänt.
- Järnväg.
- Väg med körbanan särskilt inmätt.
- Väg med endast ytterränsena inmätta.
- Elektrisk högspänningsledning.
- Bäck.
- Nivåkurva.
- Byggnad.
- Polygonpunkt.
- Punkt i rutnät.

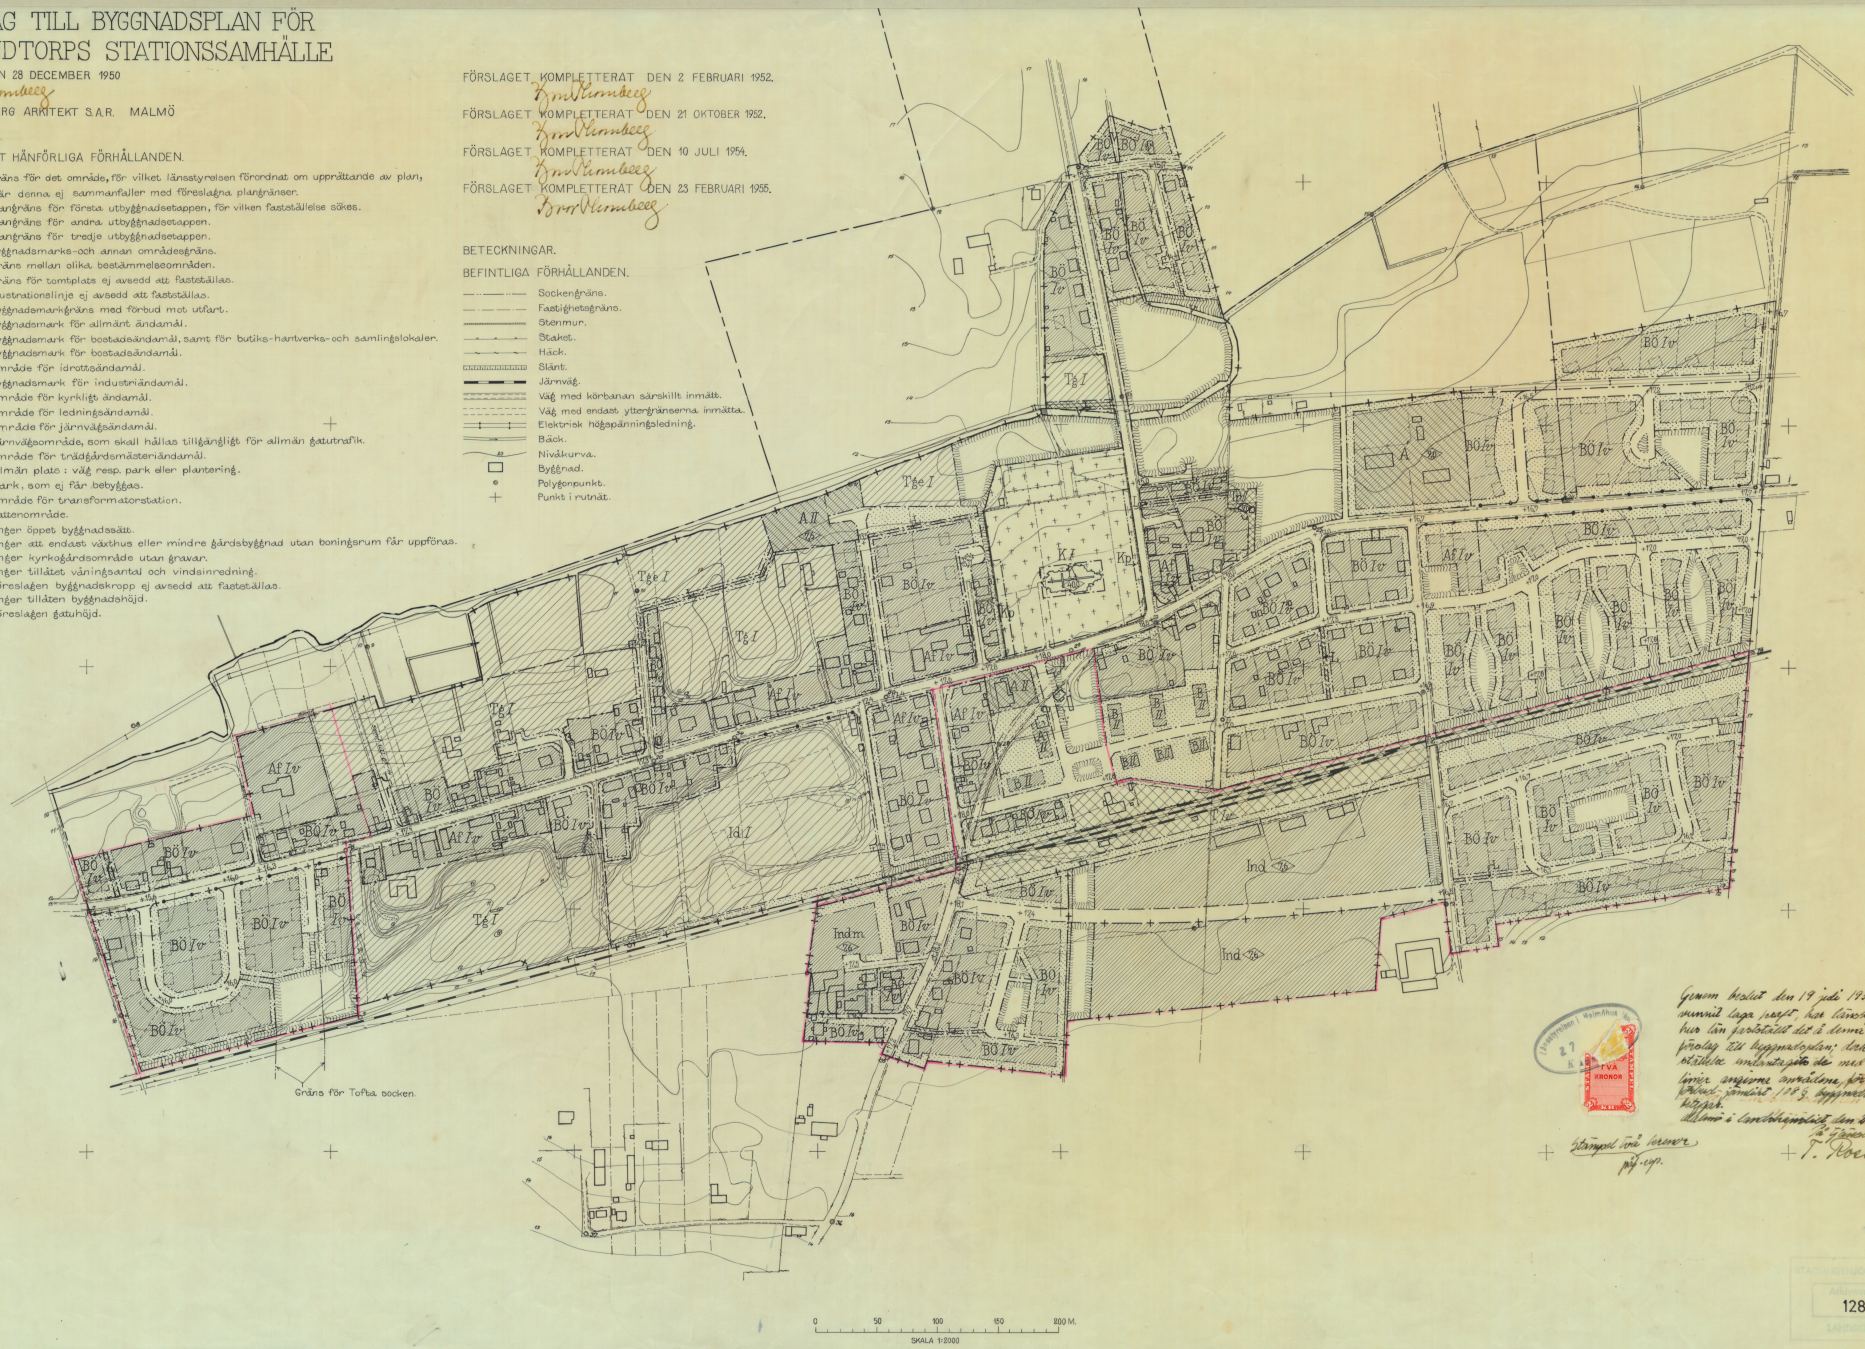

Genom beslut den 19 juli 1955, vilket numera vunnit laga kraft, har länsstyrelsen i Malmöhus län fastställt det i denna handling infattade förslag till byggnadsplan; dock att plan fastställelse icke meddelas de med heldragna vinkelrätt sinsemellan belägna delarna av nu beskrivna förslag till byggnadsplan, med undantag av byggnadsplanen, medelstadsplan.

Allmänna kommunalrådet den 30 september 1955.

Å kommunens vägnar:

T. Rosenfeld

Stämpel på baksidan av original

STATISTISKA CENTRALBYRÅN
Arkiv
1287
LANDSKRONA

6

6