

Kvarteren HOVRÄTTEN, TINGSRÄTTEN m fl i Hene

Skövde centralort, Skövde kommun, Skaraborgs län

Förslag till stadsplan

Upprättat 1984-11-27

Rikard Hagerborg
Rikard Hagerborg
Stadsbyggnadschef

Christer Johnsson
Christer Johnsson
Planingenjör

BETECKNINGAR GRUNDKARTA

- Fastighetsgräns
- Häck
- Sträket
- Slätt
- Väg
- Nivåkurvor
- Stödmur
- Telleledning
- Järnvägsspår
- Dike
- Byggnader
- Elastoipe, belysningsstolpe, bärträd, lövskog, åker
- Polygonpunkt, rutnätspunkt
- Fastighetsbeteckningar
- Registerområdesgräns

STADSPLANEKARTA

A. GRÄNSBETECKNINGAR

- Stadsplanegräns, belägen 3 m utanför fastställelseområdet
- Gällande områdesgräns avsedd att behållas
- Gällande områdesgräns avsedd att utgå
- Områdesgräns
- Områdesgräns från vilken mindre avvikelser i vissa fall får göras
- Bestämmelsegräns

B. OMRADES BETECKNINGAR

Allmän plats

- Gata
- Parkmark
- Naturpark

Byggnadskvarter

- BF Bostäder fristående hus
- BSK Bostäder kedjehus

Specialområde

- Es Transformatorstation

C. ÖVRIGA BETECKNINGAR AVSEDDA ATT FASTSTÄLLAS


- Mark som inte får bebyggas
- U Ledningsområde
- I, II Antal våningar
- O Källarlösa hus
- n Förbud mot vindsinredning
- Byggnadshöjd
- Taklutning maximal vinkel
- Antal tomter
- +0,0 Gällande gatuhöjd
- +0,0 Gatuhöjd

D. ILLUSTRATION

- Illustrationslinje

GRUNDKARTA

Höjdsystem RH00
Koordinatsystem: Skövdes
Måtklass: II
Byggnadernas begränsningslinjer: takkontur

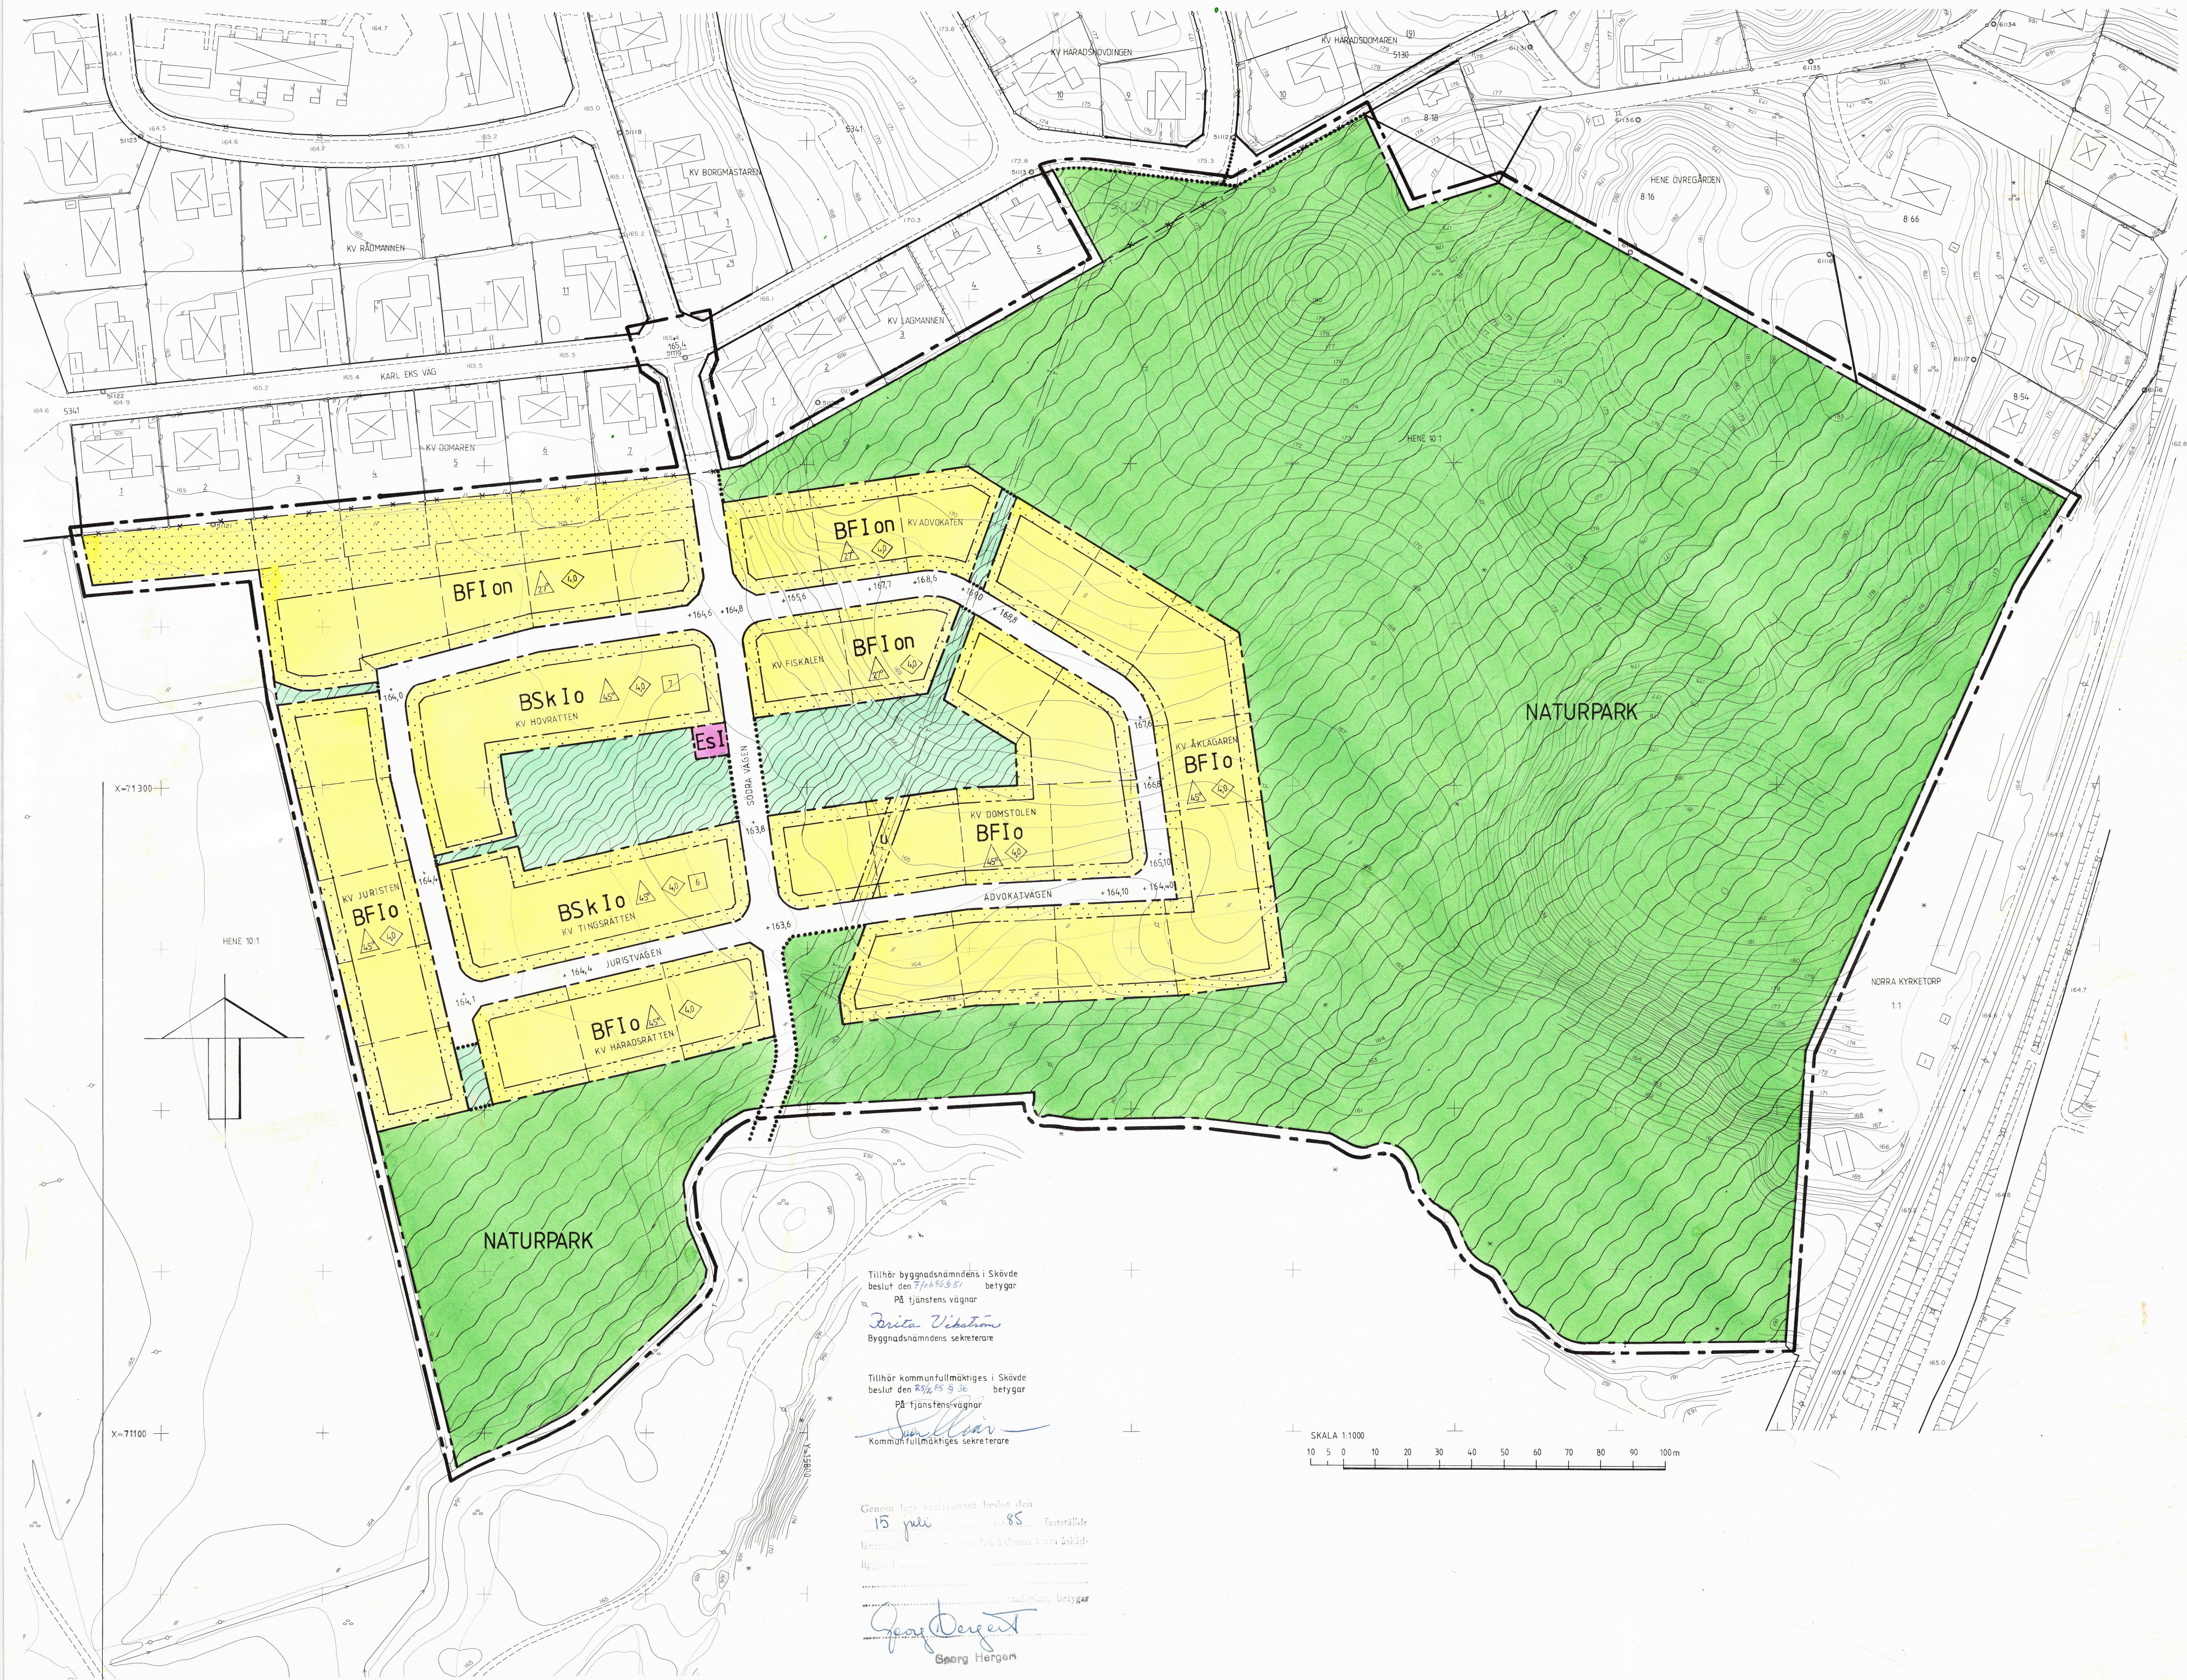

Tillhör byggnadsnämndens i Skövde
beslut den 7/10 85 51 betyg
På tjänstens vägnar
Brita Vikström
Byggnadsnämndens sekreterare

Tillhör kommunfullmäktiges i Skövde
beslut den 23/10 85 9 36 betyg
På tjänstens vägnar
Georg Hergen
Kommunfullmäktiges sekreterare

Gennem löst beslutet
15 juli 85 fastställd
kommissionen för att utreda denna lants del
Hälsning
Georg Hergen
Stadsplan, betyg