12-GLU-343 1 1384

FÖRSLAG TILL ÄNDRAD OCH UTVIDGAD
BYGGNADSPLAN FÖR DEL AV

GLUMSLÖVS BY

(FASTIGHETEN GLUMSLÖV NEDRA 2^{44} M.FL.)
INOM HÄRSLÖVS KOMMUN I MALMÖHUS LÄN
UPPRÄTTAT I AUG. 1964, REV. I NOV. 1964 AV
KJESSLER & MANNERSTRÅLE AB, HÄLSINGBORG

JAN ERIK LUND
ARKITEKT SAR

SVEN SMITH
STADSPLANETEKNIKER

GRUNDKARTAN UPPRÄTTAD I AUG. 1964 AV
KJESSLER & MANNERSTRÅLE AB
Nils Rågstedt
NILS RÅGSTEDT
LANTMÄTARE

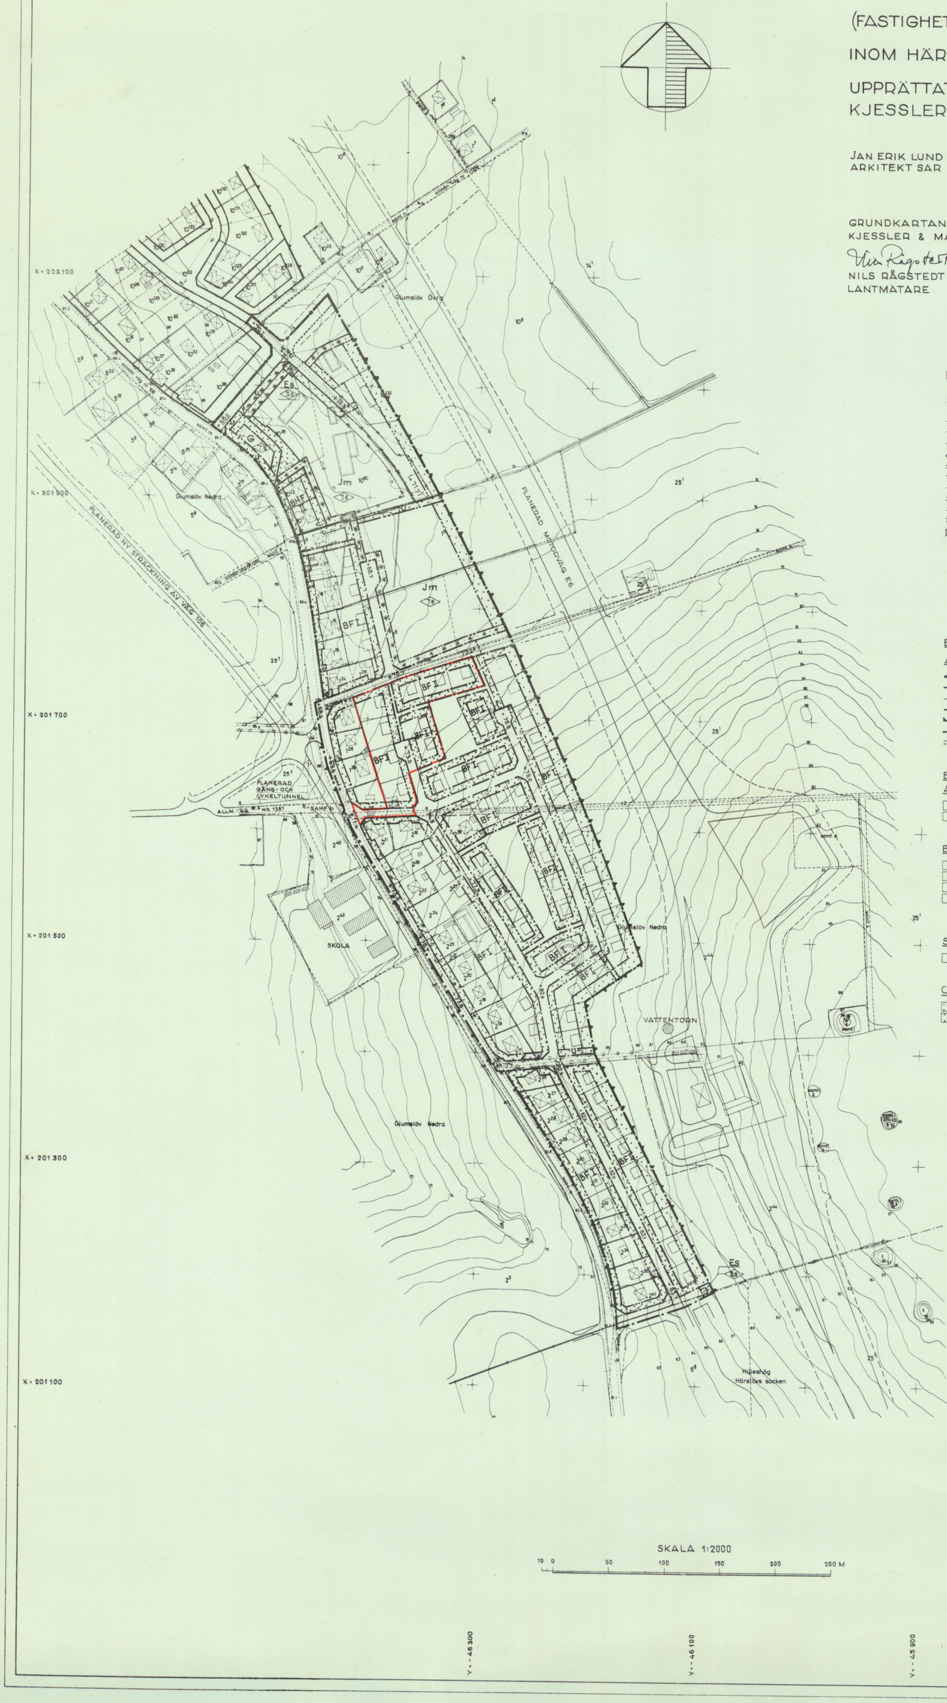

BETECKNINGAR

GRUNDKARTAN

GRÄNS FÖR BY ELLER HEMMAN
" " FASTIGHET ELLER SAMFÄLLT OMRÅDE
STAKET
HÄCK
STENMUR
STÖDMUR
ÅKERKANT
VÄG
ELEKTRISK HÖGSPÄNNINGSLEDNING
HÖJDKURVOR
ALLMÄN BYGGNAD RESP. INDUSTRIBYGGNAD
BOSTADSHUS RESP. UTHUS
AVLOPPSBRUNN
71.2 AVVÄGD HÖJD I METER ÖVER RIKETS NOLLPLAN
o 12 POLYGONPUNKT
GRÄNSPUNKT
RUTNÄTSPUNKT
1^6 JORDREGISTERNUMMER Å FASTIGHET
e LITTERA Å SAMFÄLLT OMRÅDE

BYGGNADSPLANEKARTAN

A. GRÄNSBETECKNINGAR

BYGGNADSPLANEGRÄNS
GÄLLANDE OMRÅDES- OCH BESTÄMMELSEGRÄNS
" " " " , AVSEDD ATT UTGÅ
VÄG-, BYGGNADSMARKS- OCH ANNAN OMRÅDESGRÄNS
FÖRBUD MOT UTFART
BESTÄMMELSEGRÄNS
GRÄNSLINJE EJ AVSEDD ATT FASTSTÄLLAS

B. OMRÅDESBETECKNINGAR

ALLMÄN PLATS

☐ VÄG ELLER TORG
☐ PARK ELLER PLANTERING

BYGGNADSMARK

BF OMRÅDE FÖR BOSTADSÄNDAMÅL, FRISTÅENDE HUS
BHF " " BOSTADS- OCH HANDELSÄNDAMÅL, FRISTÅENDE HUS
G " " GARAGEÄNDAMÅL
Jm " " SMÅINDUSTRIÄNDAMÅL

SPECIALOMRÅDEN

Es OMRÅDE FÖR TRANSFORMATORSTATION

C. ÖVRIGA BETECKNINGAR

MARK SOM ICKE FÅR BEBYGGAS
" ANORDNAD SOM PLANTERAT SKYDDSOMRÅDE
U " TILLGÄNGLIG FÖR UNDERJORDISKA LEDNINGAR
☐ FÖRESLAGEN BYGGNAD
I II ANTAL VÅNINGAR
◇0.0 BYGGNADS HÖJD
+0.0 GÄLLANDE VÄGHÖJD
(+0.0) " " , AVSEDD ATT UTGÅ
+0.0 VÄGHÖJD

Tillhör kommunalfullmäktiges i Härslövs
beslut av den 21.12.64 § 37. Intygas:
Härslövs kommun:
Sven Andersson Karin Ahlbeck

Genom beslut den 31 oktober 1966 vilket numera vunnit laga kraft, har länsstyrelsen i Malmöhus län fastställt det å denna karta avfattade förslag till ändring och utvidgning av byggnadsplan: dock med undantag av ett med röd linje avgränsat område; betygar. Malmö i landskansliet den 30 december 1966
På tjänstens vägnar:
G. Gunnarson

Utan avgift

Kopians likhet med originalet betygas.
Stockholm den 20/1 1967.
SVENSKA REPRODUKTIONS AB
G. Lundberg

SVENSKA REPRODUKTIONS AB 1966