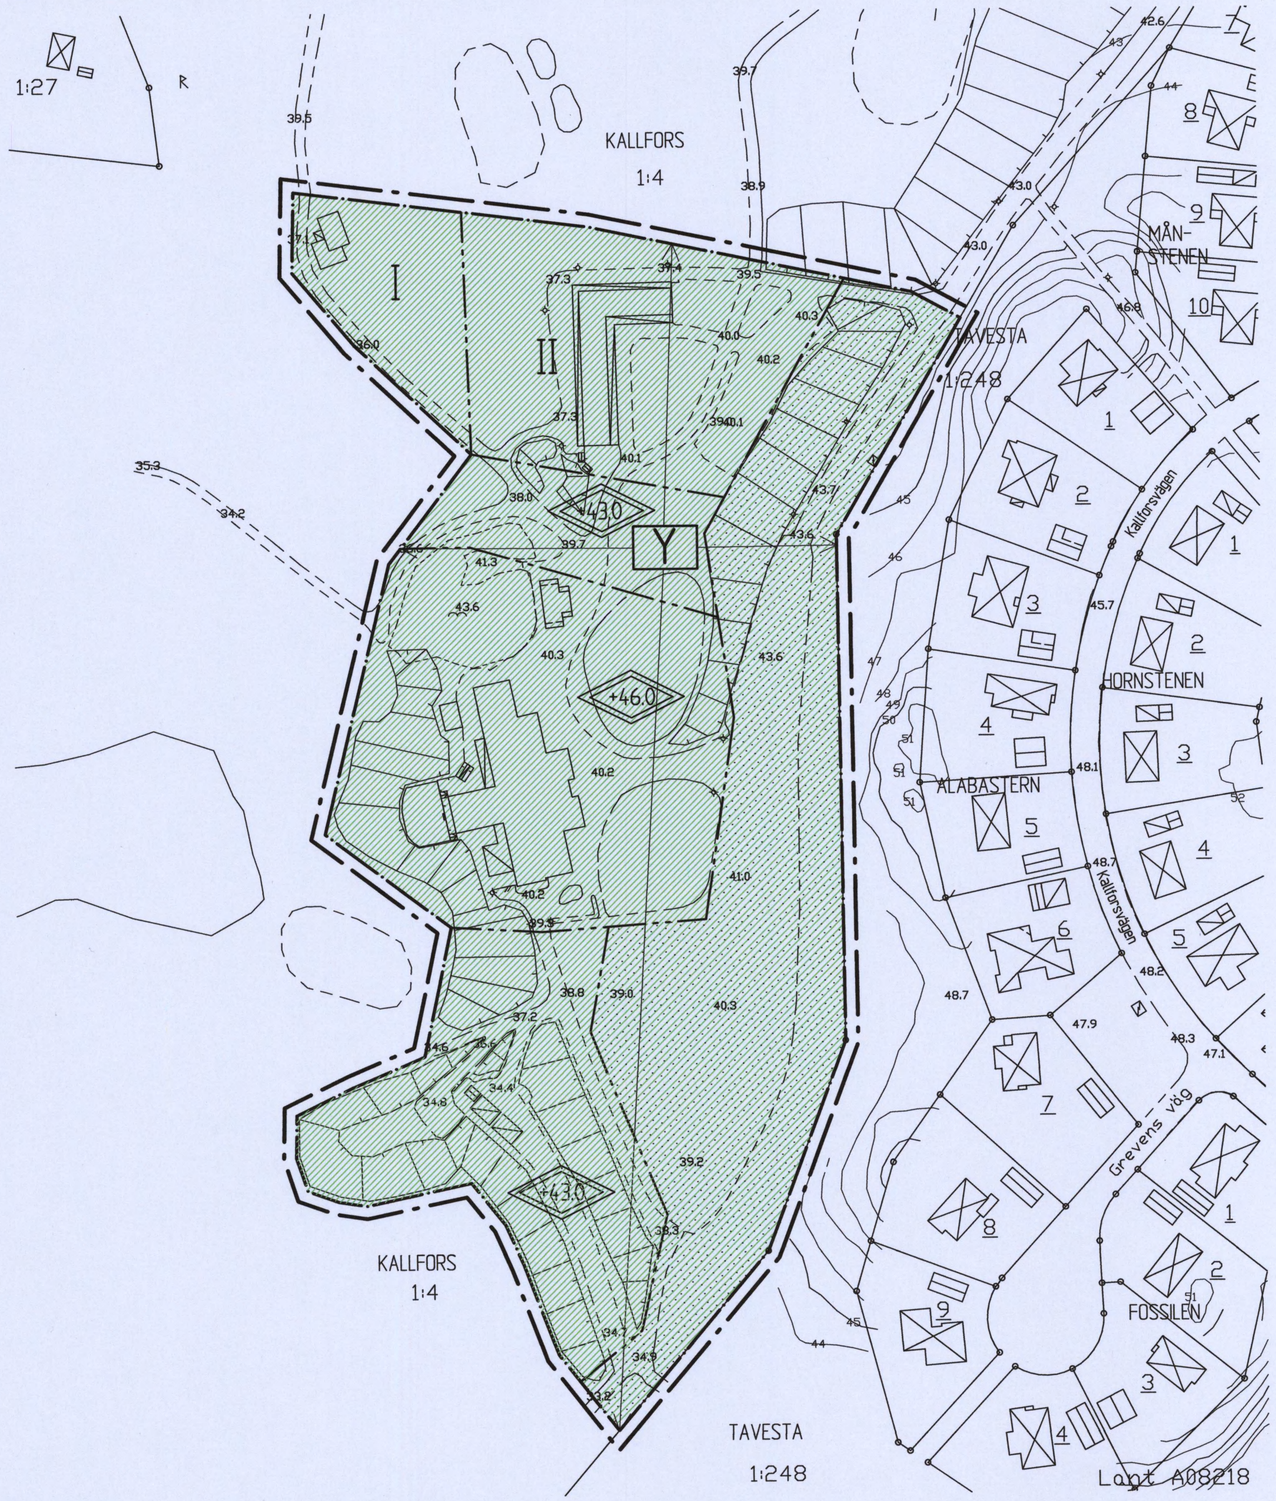

GRUNDKARTANS BETECKNINGAR

- Gränspunkt, inmätt eller beräknad
- Fastighetsgräns
- Annan gräns för område för servitut, ledningsrätt, nyttjanderätt, fornlämning
- 1 — Registernummer för fastighet med kvartersnamn
- 1:1 — Registernummer för fastighet med traktnamn
- ga:1 — Registernummer för gemensamhetsanläggning
- serv, sv — Servitut
- R — Fornlämning
- Byggnad i allmänhet
- Bostadshus med takkontur resp husliv
- Uthus med takkontur resp husliv
- Skärmtak
- Transformatorbyggnad
- Trappa
- Staket
- Stödmur
- Slänt

- Väg
- Berg i dagen
- Belysningsstolpe
- Teleledning i mark
- 0,0 — Avvägd höjd
- +0,0 — Gällande höjd
- 5, 4, 3 — Höjdkurvor (med 1 m ekvidistans)
- 3 — Osäker höjdkurva

Koordinatsystem: Södertälje lokala
Höjdsystem: Södertälje höjdsystem 1900

Grundkarta med fastighetsredovisning
upprättad 2010-08-27

Niklas Strand
Mätningsingenjör

PLANKARTA
GRÄNSBETECKNINGAR

- Linje på kartan ritad 3 (tre) mm utanför planområdet
- Användningsgräns
- Egenskapsgräns

PLANBESTÄMMELSER

Bestämmelser utan beteckning på kartan gäller inom hela planområdet
Endast nedan angiven användning och utformning är tillåten

MARKANVÄNDNING
Kvartersmark

- Y — Golfbana (klubbhus, restaurang, övernattningsrum m m)

BEGRÄNSNING AV MARKENS BEBYGGANDE

- Marken får inte bebyggas

UTNYTTJANDEGRAD

Största sammanlagda byggnadsarea inom området är 4000 kvm

UTFORMNING OCH UTSEENDE

- III — Högsta antal våningar
  Byggnadshöjd 3,5 respektive 7 m
- +00.0 — Högsta totalhöjd över nollplanet

ADMINISTRATIV BESTÄMMELSE

För planområdet är genomförandetiden tio (10) år räknat från och med dagen efter det att planen har vunnit laga kraft

Detaljplanen är utan kommunalt huvudmannaskap

Skala 1:1000

10 0 10 20 30 40 50 100 m

ANTAGEN AV JÄRNA KOMMUNDELSNÄMND
2011-01-25 § 3
PLANEN HAR VUNNIT LAGA KRAFT 2011-02-28
På tjänstens vägnar

Urban Dahlberg

Detaljplan för del av

KALLFORS GOLFBANA (Kallfors 1:4)

inom Järna kommundel i

SÖDERTÄLJE

Upprättad på samhällsbyggnadskontoret i Södertälje 2010-09-06

Urban Dahlberg
Planchef

Bengt Lindskog
Arkitekt

0181K-P1597 B

P 07016 / 2009-00071-214