


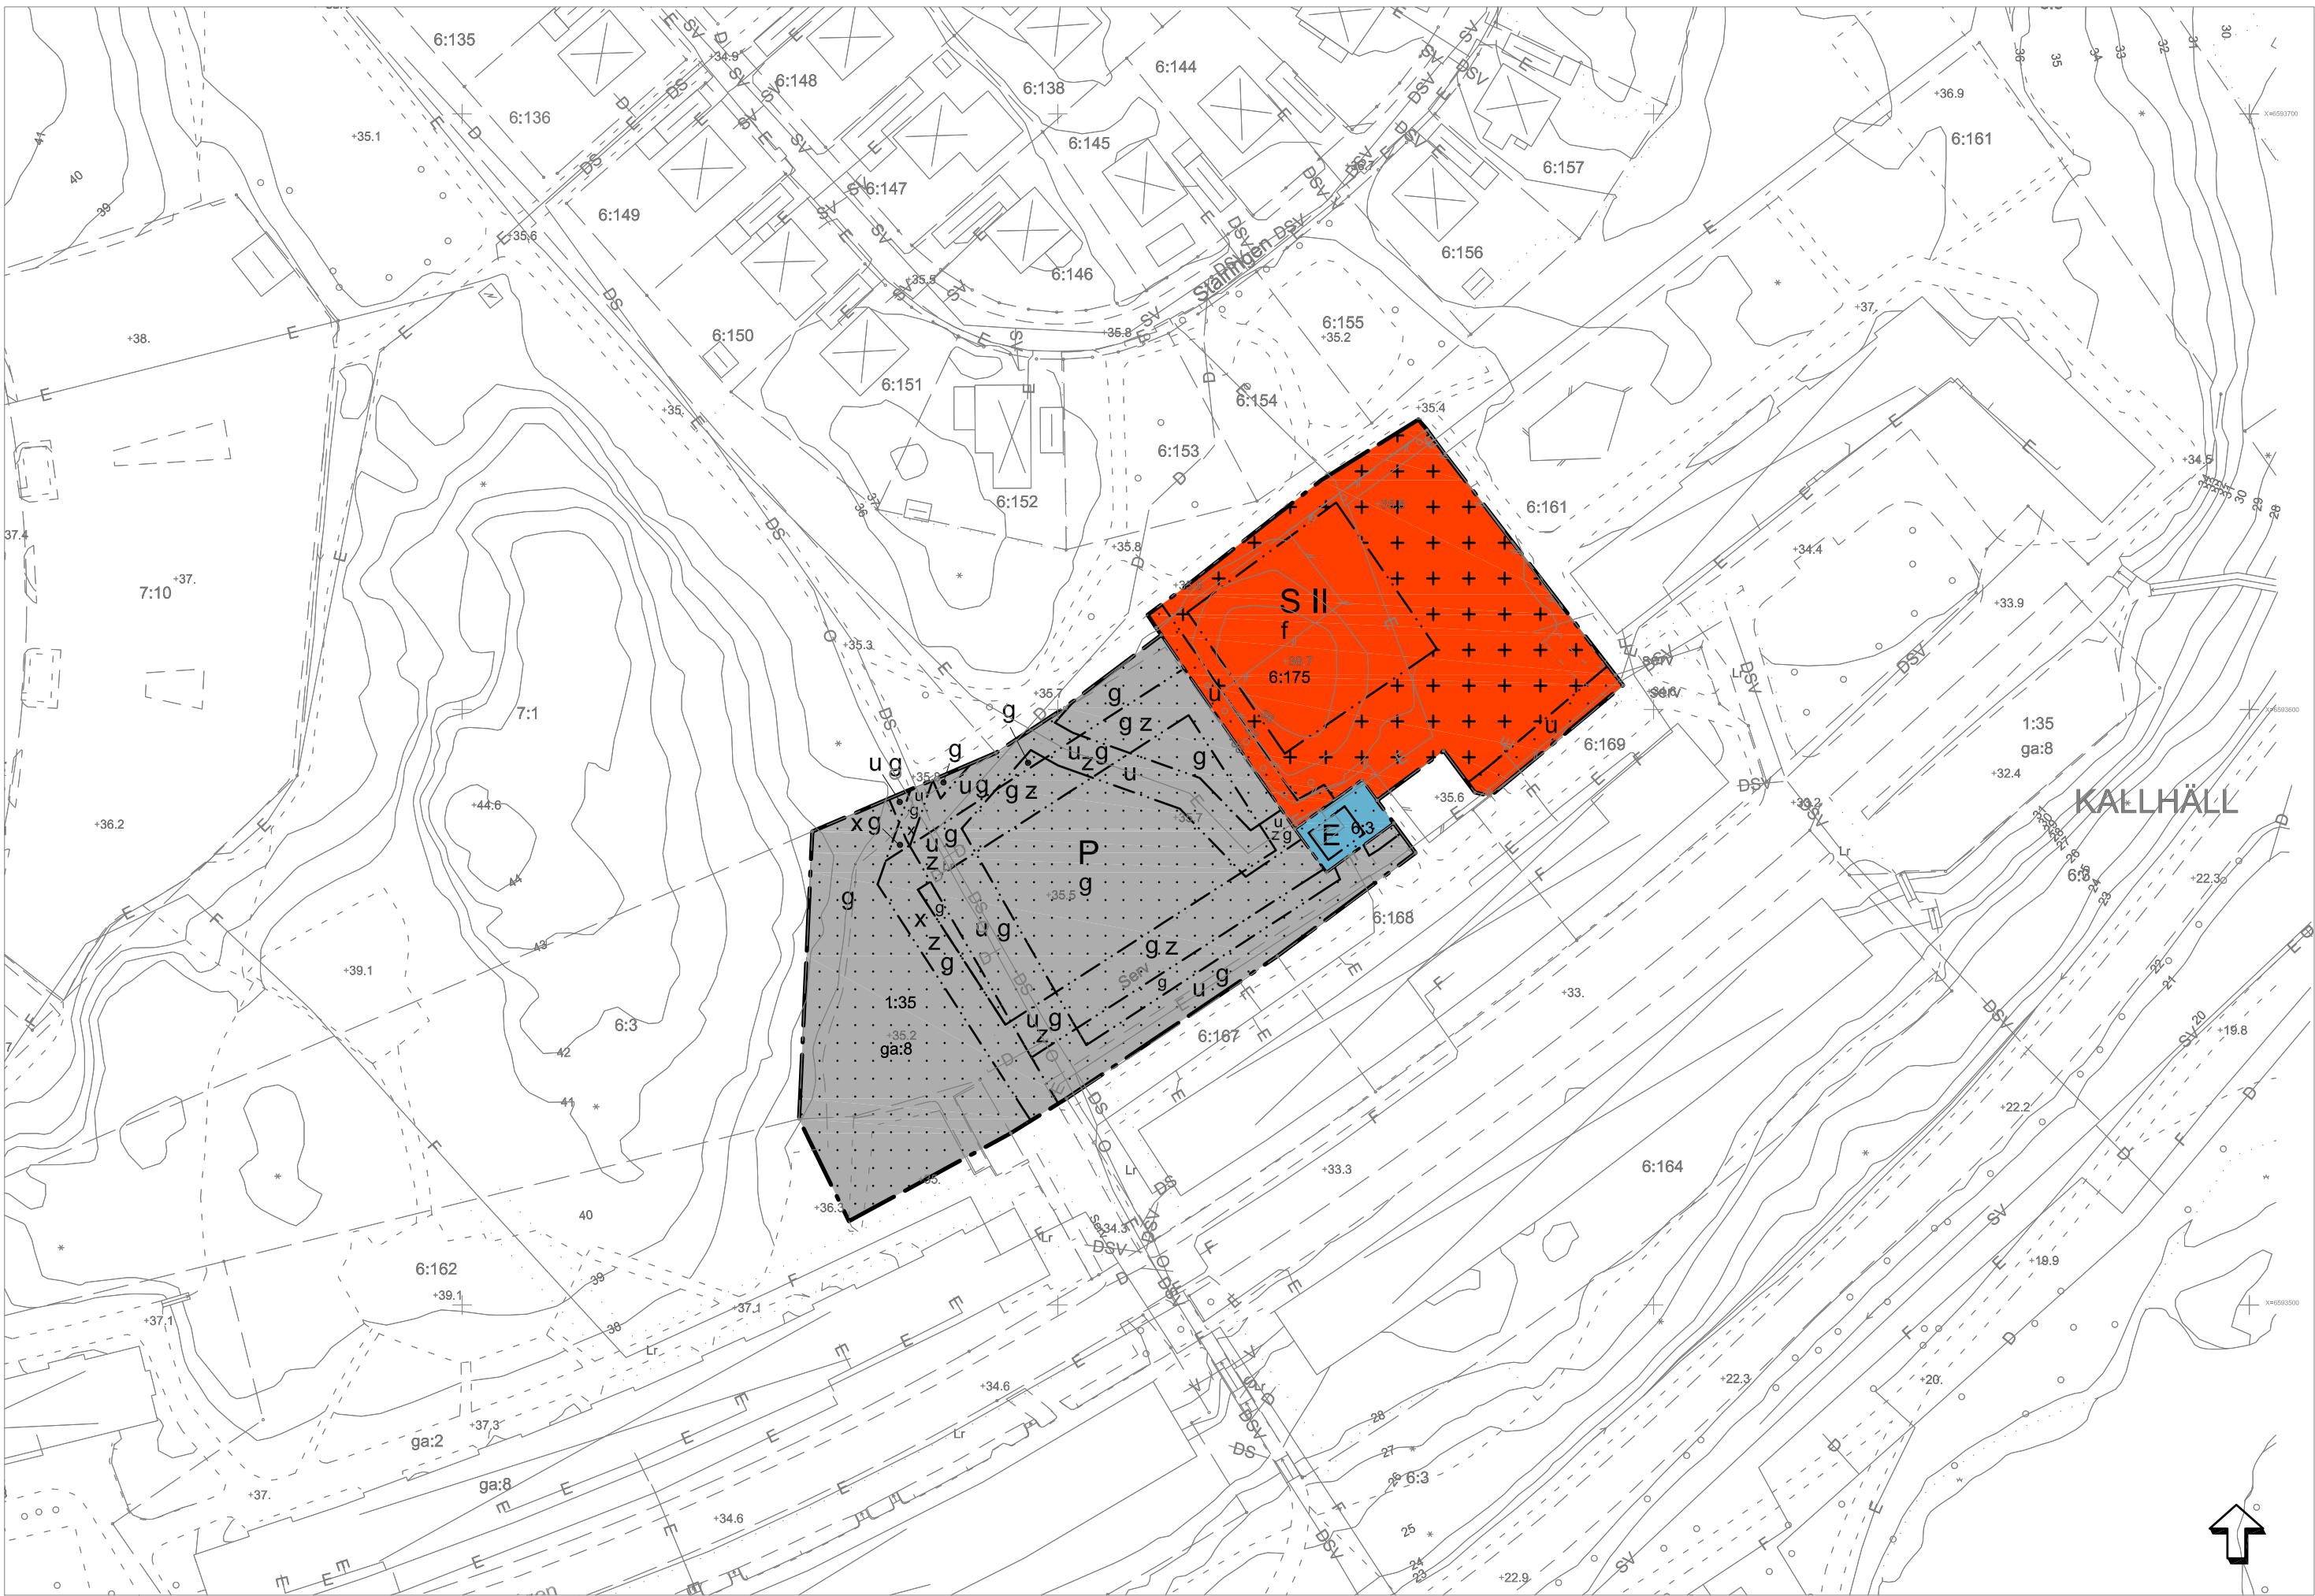

PLANKARTA



ILLUSTRATION

PLANBESTÄMMELSER

Följande gäller inom områden med nedanstående beteckningar.Där beteckning saknas gäller bestämmelsen inom hela planområdet. Endast angiven användning och utformning är tillåten.

GRÄNSER

- Planområdesgräns
- Användningsgräns
- Egenskapsgräns

ANVÄNDNING AV MARK

Kvartersmark

- S Skola
- E Tekniska anläggningar
- P Parkering

BEGRÄNSNINGAR AV MARKENS BEBYGGANDE


- Byggnad får inte uppföras
- Mindre komplementbyggnader får uppföras. Komplementbyggnad får inte uppföras i mer än en våning och inte placeras närmare tomtgräns än 1 meter.
- u Marken ska vara tillgänglig för allmännyttiga underjordiska ledningar
- x Marken ska vara tillgänglig för allmän gång- och cykeltrafik
- z Marken ska vara tillgänglig för tillfart till teknisk anläggning samt skola/förskola
- g Marken ska vara tillgänglig för gemensamhetsanläggning

UTFORMNING, UTFÖRANDE



- II Högsta antal våningar
- f Tak ska utformas som grönt tak, sedum eller liknande.

ADMINISTRATIVA BESTÄMMELSER

Genomförandetiden är 5 år från den dag planen vunnit laga kraft
Kommunen är huvudman för allmän plats

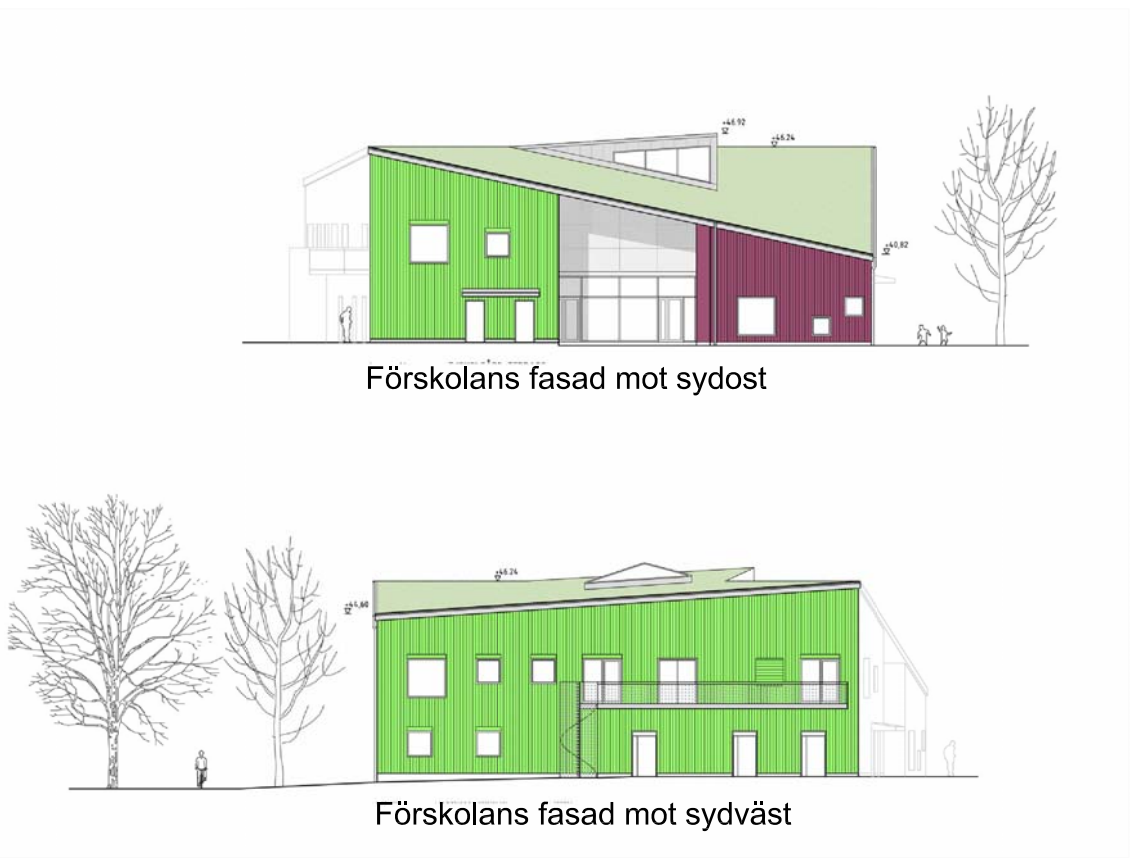

BETECKNINGAR TILL GRUNDKARTA	
Kommungräns	Trakigräns
Fastighetsgräns	Fastighetsbeteckning
Byggnader	Transformatorbyggnad
Bevägning, pool	Staket
Häck	Mur
Stödmur	Slätt
Dike	Höjningskurvor
Höjningspunkt	Gränspunkt
Servitut	Ga
Gemensamhetsanläggning	
KOORDINATSYSTEM: SWEREF99 16.00	
HÖJDSYSTEM RH2000	
GRUNDKARTA UPPRÄTTAD 2014-10-29 M961	
Lars Malmestål Kart- och GIS-chef	
Lr	Ledningsrättsområde
*	Bantråd, kövtråd
+	Förminnesområde, förminne
+	Sanktionsområde, sanktion
+	Agoslagsgräns
+	Barnskog, Lövskog
Underjordiska ledningar:	
E	Högsänring
T	Tela
V	Vatten
S	Spillvatten
D	Dagvatten
F	Fjärrvärme
+	Tunnel eller kulvert
O	Optisk kabel
NV	Normvatten

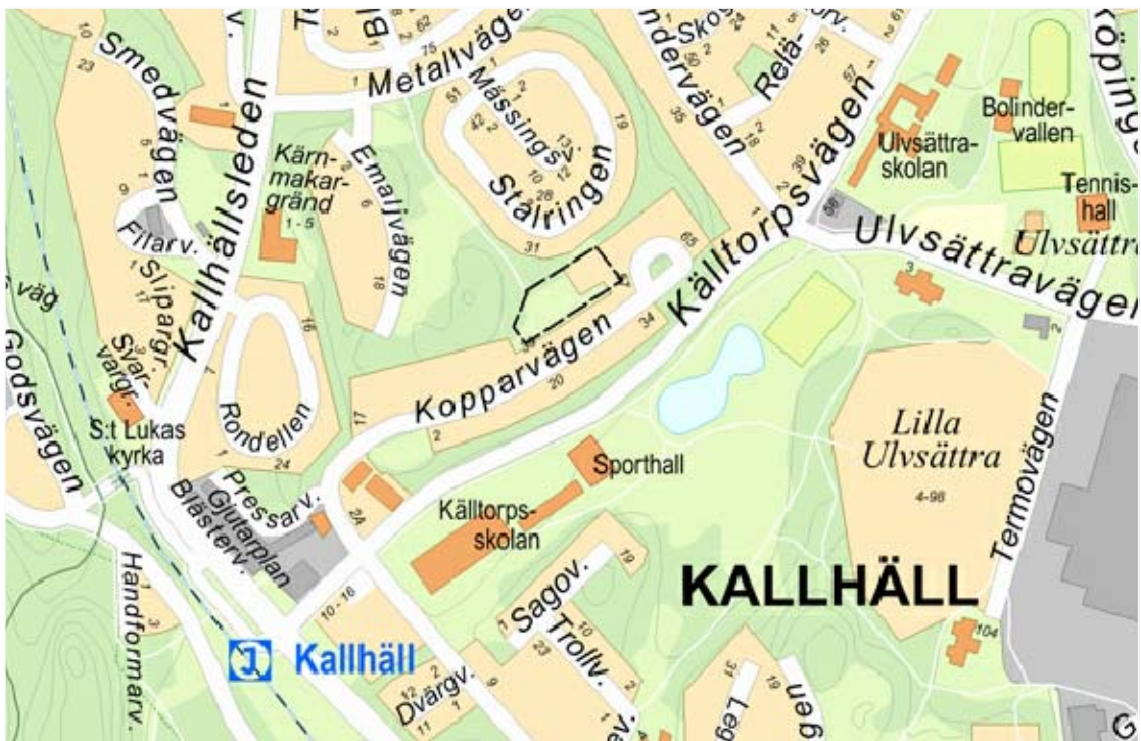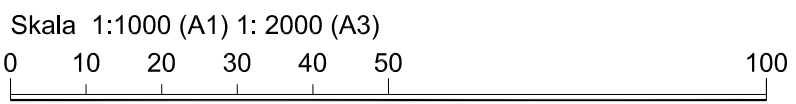

Planområdets läge

Höjdsystem RH2000

KARTA 1(1)	
SAMRAD 2014-06-18	GODK. BM
GRANSKNING 2014-10-29	BM
REVIDERAD	
ANTAGEN 2015-06-08	BM
LÄNST.BESLUT 2015-07-06	BM
LAGA KRAFT 2015-07-08	BM
PLANHANDLINGAR: PLANKARTA ILLUSTRATION	
Kommunstyrelseförvaltningen	
Emelie Grind Samhällsbyggnadsdirektör	Barbro Malmlöf Planarkitekt
Kst 2013/328	
D 15 06 08	