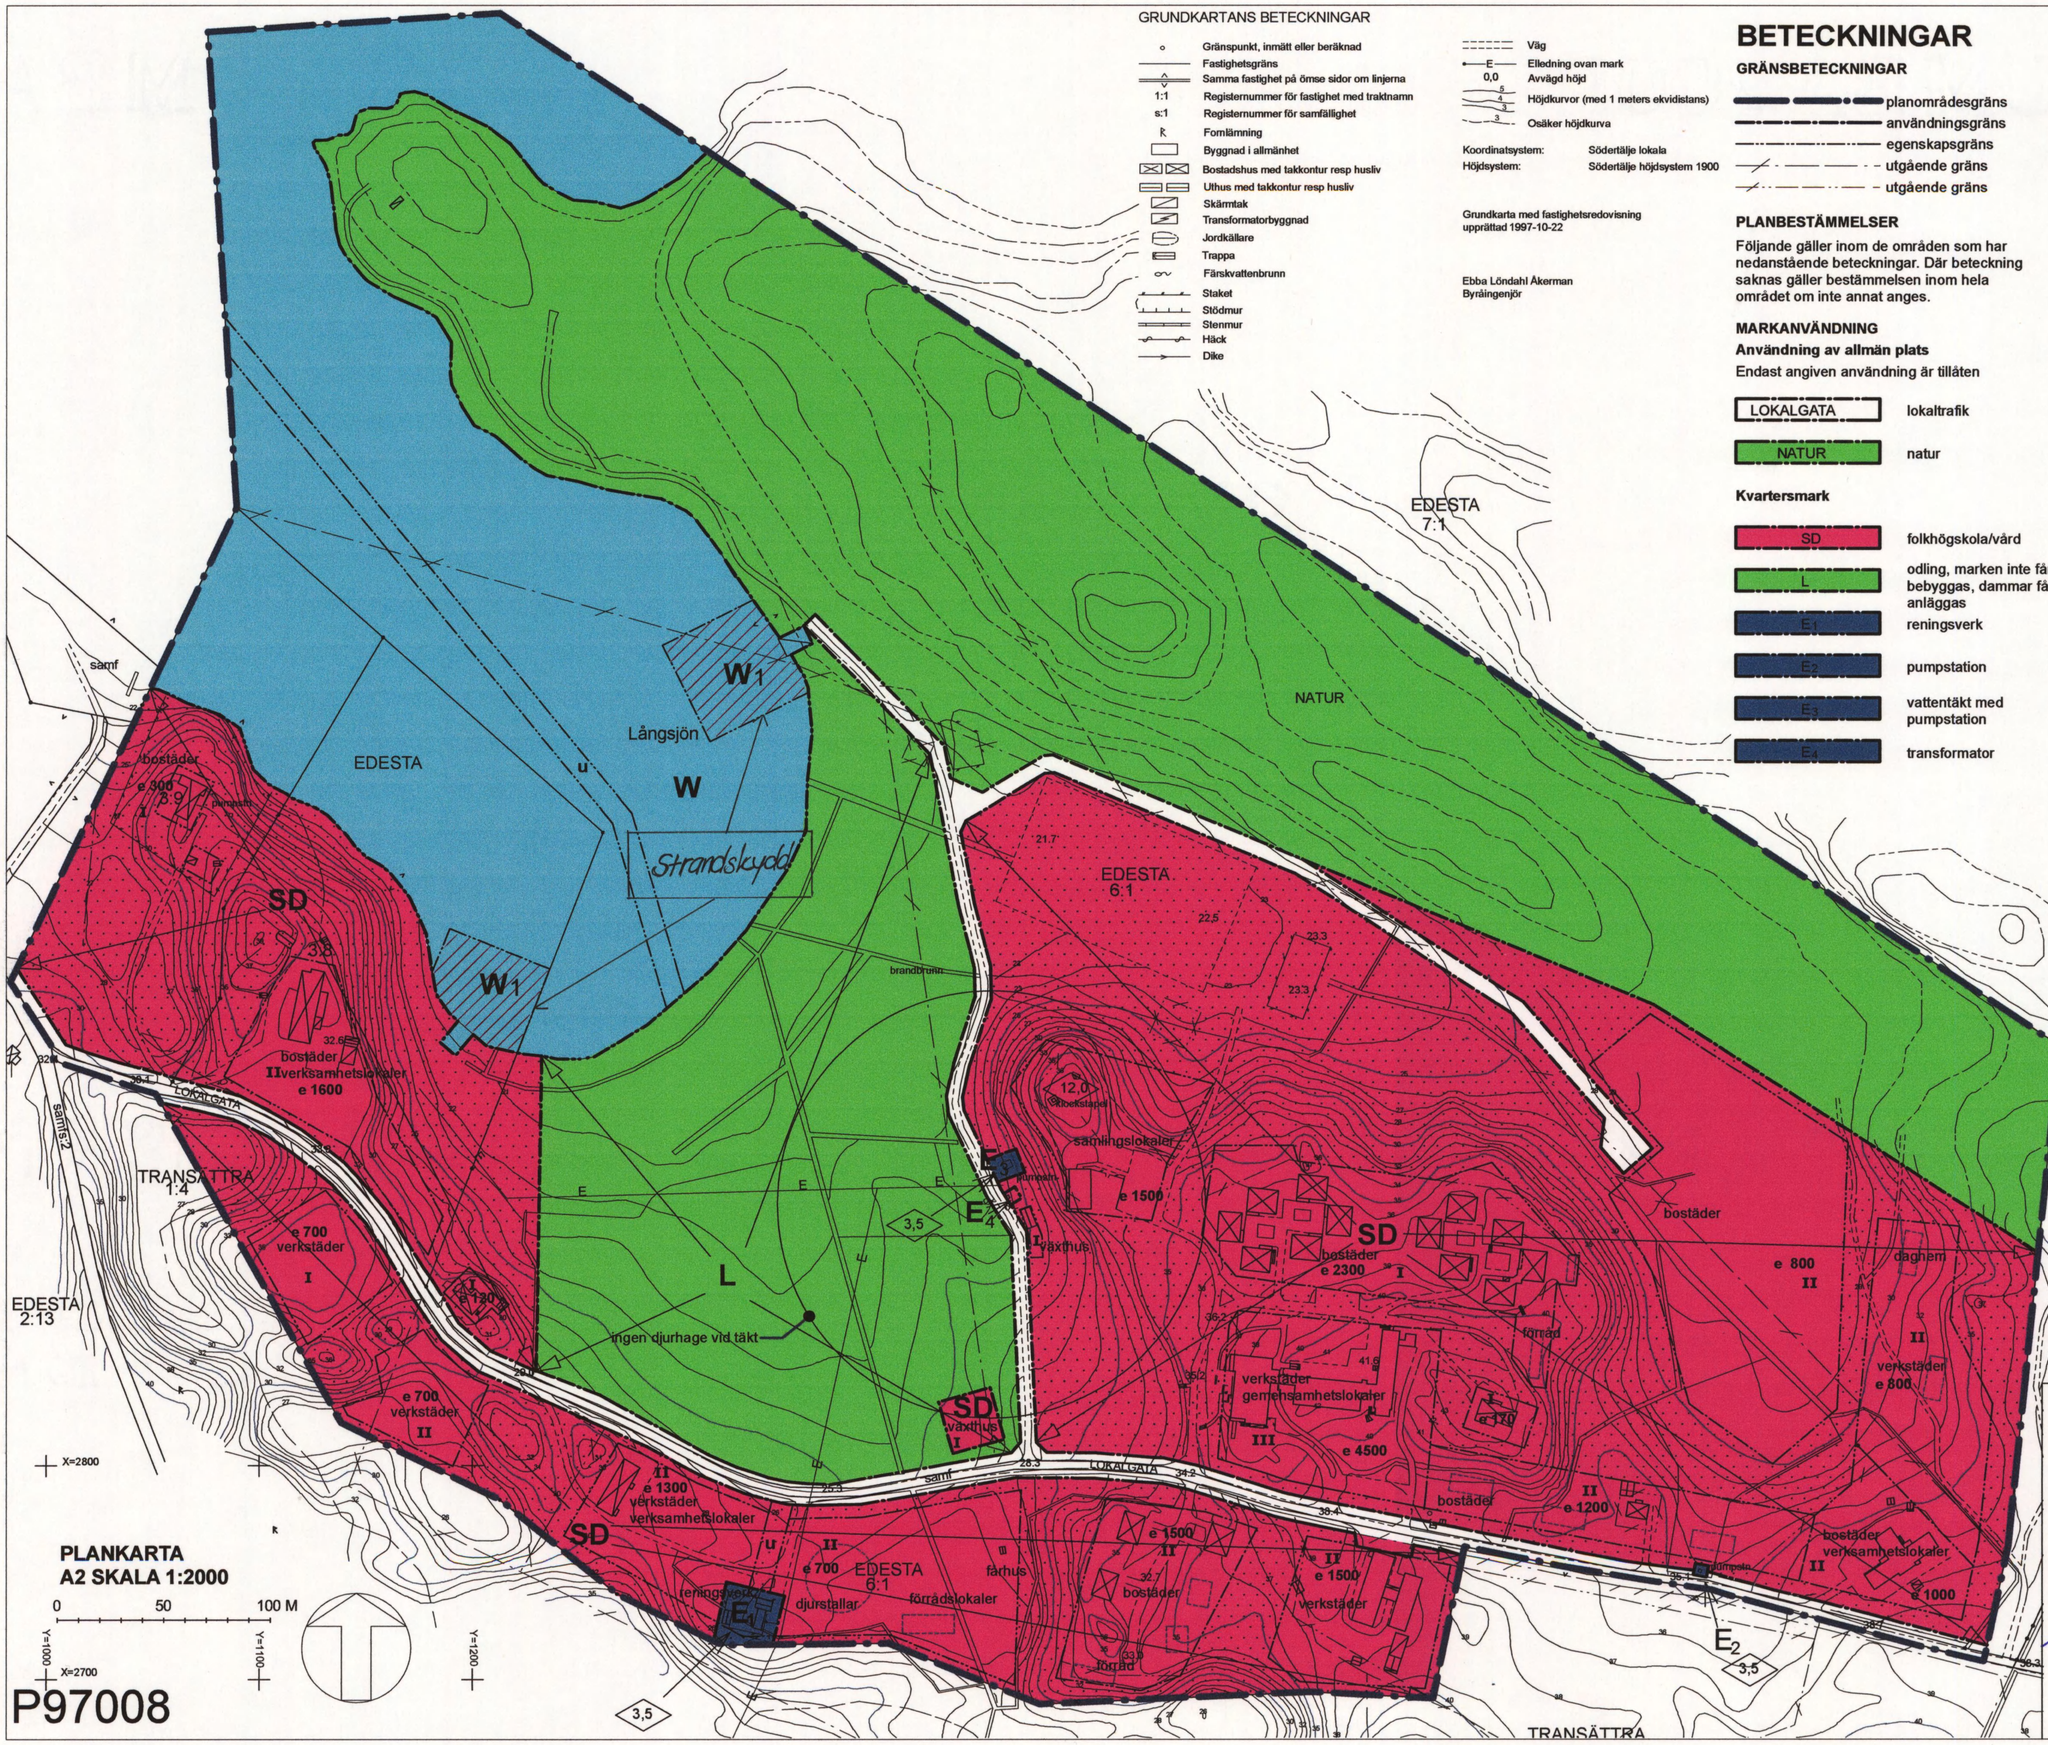

GRUNDKARTANS BETECKNINGAR

- Gränspunkt, inmätt eller beräknad
- Fastighetsgräns
- Samma fastighet på ömse sidor om linjerna
- 1:1 Registernummer för fastighet med traktnamn
- s:1 Registernummer för samfällighet
- Fornlämning
- Byggnad i allmänhet
- Bostadshus med takkontur resp husliv
- Uthus med takkontur resp husliv
- Skärmtak
- Transformatorbyggnad
- Jordkällare
- Trappa
- Färskvattenbrunn
- Staket
- Stödmur
- Stenmur
- Häck
- Dike
- Väg
- E Elledning ovan mark
- 0,0 Avvägd höjd
- Höjdkurvor (med 1 meters ekvidistans)
- Osäker höjdkurva

Koordinatsystem: Södertälje lokala
Höjdsystem: Södertälje höjdsystem 1900

Grundkarta med fastighetsredovisning upprättad 1997-10-22

Ebba Löndahl Åkerman
Byråingenjör

BETECKNINGAR

GRÄNSBETECKNINGAR

- planområdesgräns
- användningsgräns
- egenskapsgräns
- utgående gräns
- utgående gräns

PLANBESTÄMMELSER

Följande gäller inom de områden som har nedanstående beteckningar. Där beteckning saknas gäller bestämmelsen inom hela området om inte annat anges.

MARKANVÄNDNING

Användning av allmän plats

Endast angiven användning är tillåten

- LOKALGATA — lokaltrafik
- NATUR — natur

Kvartersmark

- SD — folkhögskola/vård
- L — odling, marken inte får bebyggas, dammar får anläggas
- E_1 — reningsverk
- E_2 — pumpstation
- E_3 — vattentäkt med pumpstation
- E_4 — transformator

ANVÄNDNING AV VATTENOMRÅDE

- W — öppet vattenområde
- W1 — öppet vattenområde, båthus får byggas och brygga om högst 50 m² får anordnas

UTNYTTJANDEGRAD

- e 000 — största tillåtna sammanlagda bruttoarea över mark i m²

BEGRÄNSNING AV MARKENS BYGGANDE

- marken får inte bebyggas
- u — marken skall vara tillgänglig för underjordiska ledningar

UTFORMNING

- 0,0 — högsta byggnadshöjd i meter
- I,II,III — högsta antal våningar

ADMINISTRATIVA BESTÄMMELSER

Fastigheter inom planen får ej delas.
Genomförandetiden är 15 år från det datum planen vunnit laga kraft.
Kommunen är ej huvudman för allmäna platser.

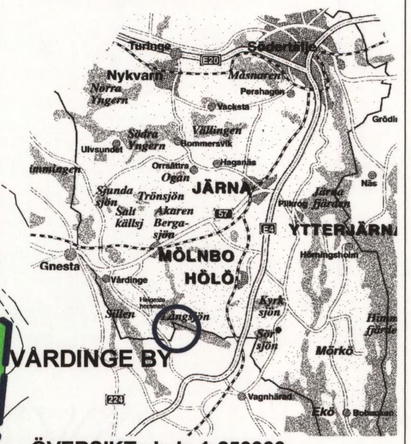

ÖVERSIKT skala 1:250000

ANTAGEN AV VÅRDINGE KOMMUNDELSNÄMND
2006-12-05 § 141
PLANEN HAR VUNNIT LAGA KRAFT 2007-01-08

På tjänstens vägnar
Stefan Modig

DETALJPLAN FÖR EDESTA 6:1 M.FL
VÅRDINGE, SÖDERTÄLJE KOMMUN

VÅRDINGE BY

Upprättad i Södertälje av Arkitekt Hasse Neideman

UTSTÄLLNINGSHANDLING 06.05.02 rev. 06.11.07

0181K-P

Stefan Modig
planchef

Hasse Neideman
arkitekt

1522 B