


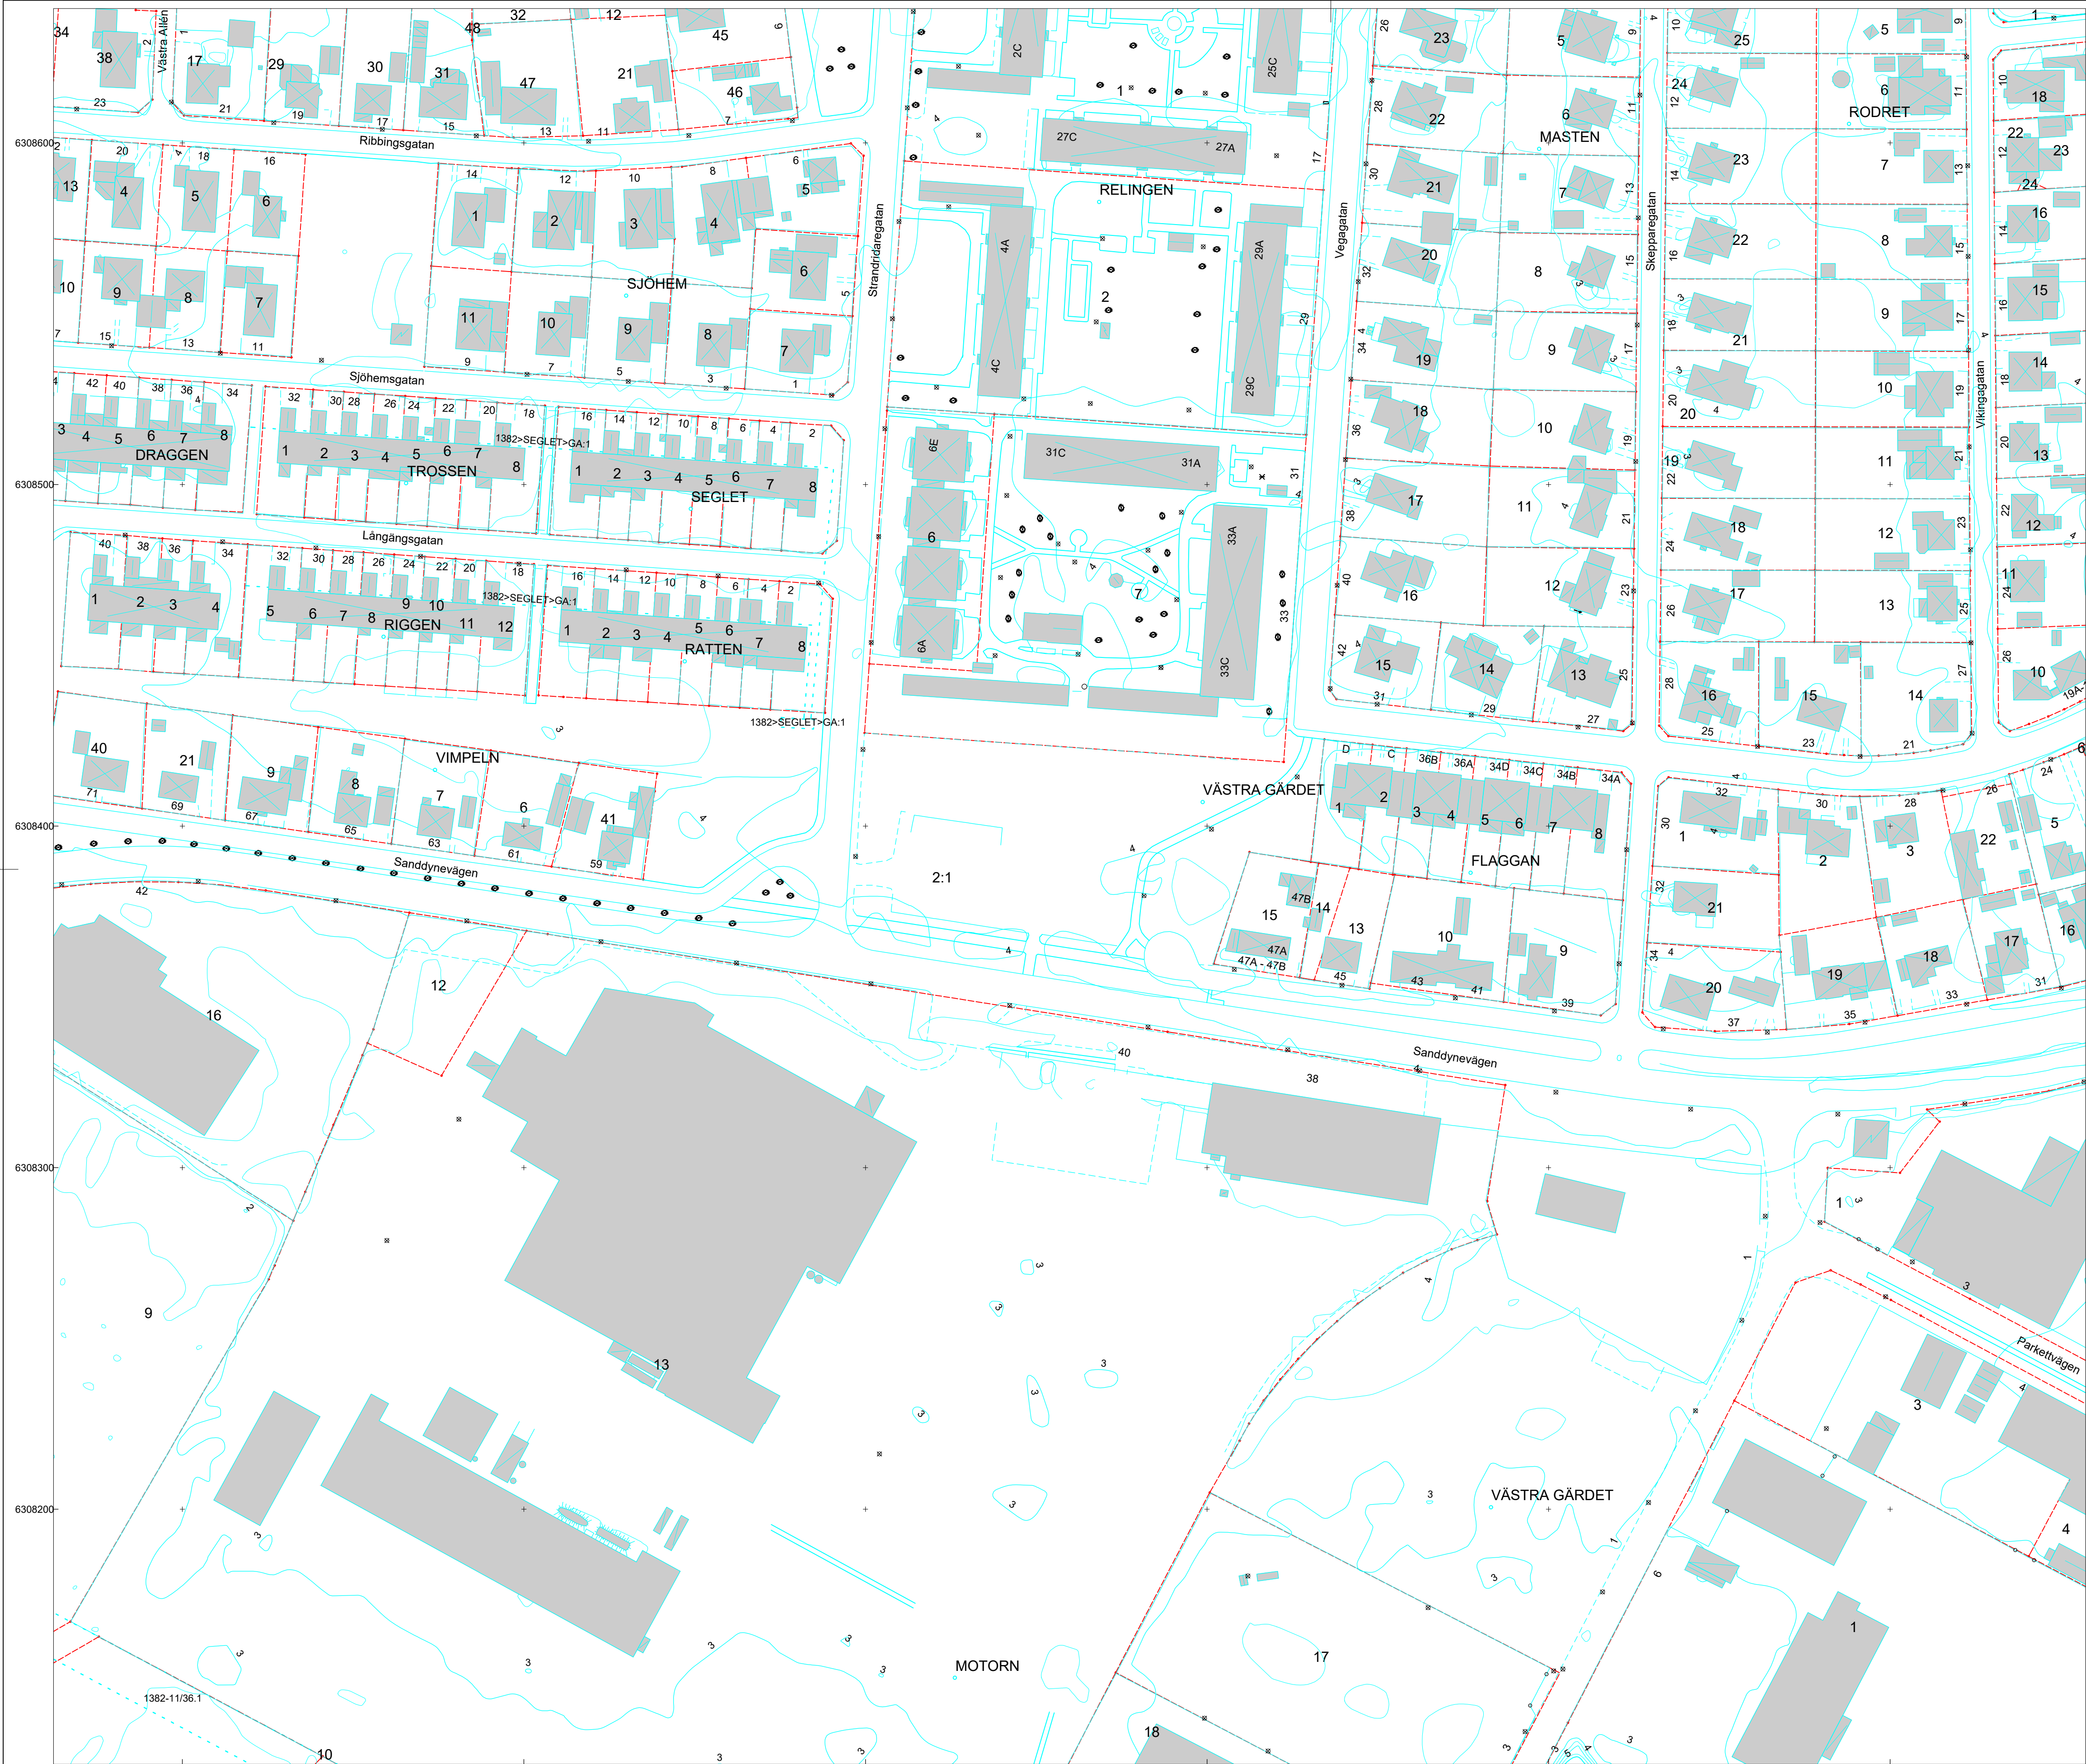

TECKENFÖRKLARING

- Fastighetsgräns
- Traktgräns
- Kvarterstraktgräns
- CENTRALEN Kvartersnamn
- BERGA Traktnamn
- 2 Registernummer, fastighet med kvartersnamn
- 1:2 Registernummer, fastighet med traktnamn
- S:7 GA:2 Registernummer, samfällighet gemensamhetsanl.
- Rättighet, gräns
- Livnämnd Bostad, Uthus, Skärmtak
- Takinmätt Bostad, Uthus, Skärmtak
- Kyrka
- Transformator
- Staket
- Stenmur
- Stödmur
- Häck
- Körbana
- Stig
- Slant
- Dike
- Ägostagsgräns
- Barrskog resp lövskog
- Träd
- Kärr
- Åker
- Berg i dagen
- Ång
- Järnväg
- Belysningsstolpe
- Ledningsstolpe
- Kabelskåp
- Markhöjd
- Höjdkurvor
- Rutnätskryss

Framställd genom utdrag ur digital registerkarta, kommunens primärkarta samt nymätning.

Fastighetsredovisning där brytpunkter ej redovisas med cirkelsymbol är osäker.

Mätclass III
Beteckningsstandard HMK-Ka

Fastighetsredovisningen gällande 2023-10-23
Detaljredovisningen gällande 2023-10-26
Höjdkurvor gällande 2018-11-16

GRUNDKARTA

VÄSTRA GÅRDET 2:1

Falkenbergs kommun, Hallands län

Upprättad av

Sweco Sverige AB
Lillegårdsvägen 1
311 50 FALKENBERG

SWECO

Upprättad Ritad av Ansvarig mätare

2023-10-30 Malin Thornberg Sven Wallberg

Koordinatsystem

Plan
SWEREF 99 12 00

Höjd
RH 2000

Skala
1:1 000 / A1

0 50 100m