

FÖRSLAG TILL ÄNDRING AV STADSPLANEN FÖR OMRÅDE VID REPSLAGAREGATAN I HALMSTAD

UPPGJORT I NOVEMBER 1963

STADSPLANEKARTA

Halmstad den 19 november 1963.

Halger Rönborn
stadsplanearkitekt

- Beteckningar:**
- A Gränsbeteckningar:**
- Linje belägen 3 meter utanför det område, som förslaget avser.
 - Gällande områdesgräns.
 - *— Gällande områdesgräns avsedd att utgå.
 - Områdesgräns.
 - Bestämmelsegräns.
 - Annan gräns ej avsedd att fastställas.
- B Områdesbeteckningar:**
- Allmän plats:**
- Gata.
 - ▨ Park eller plantering.
 - ▨ Byggnadskvarter.
 - ▨ Område för bostadsändamål.
 - ▨ Område för bostadsändamål, sammanbyggda hus.
 - ▨ Område för garageändamål.
- Specialområden:**
- ▨ Område för trafikändamål.
 - ▨ Område för lekplats och under markens plan garageändamål.
- Övriga beteckningar:**
- ▨ Mark som icke får bebyggas.
 - ▨ Mark för byggnad under markplanen.
 - Gällande gatuhöjd.
 - Gällande gatuhöjd, avsedd att utgå.
 - Gatuhöjd.
 - Byggnadshöjd.
 - Förbud mot utfart.
 - III Våringsantal.
- Fastighetsgräns.
- ▨ Befintlig byggnad.

Grundkartan uppgjord i november 1963.


Viktor Hjalmarsson
måtningsman

Tusentalet Stadshuset i Halmstad
protokoll den 25/3 1964 s. 60, bekräftar

I tjänsten:

Anders Malm

10 0 50 100 M
Skala 1:1000

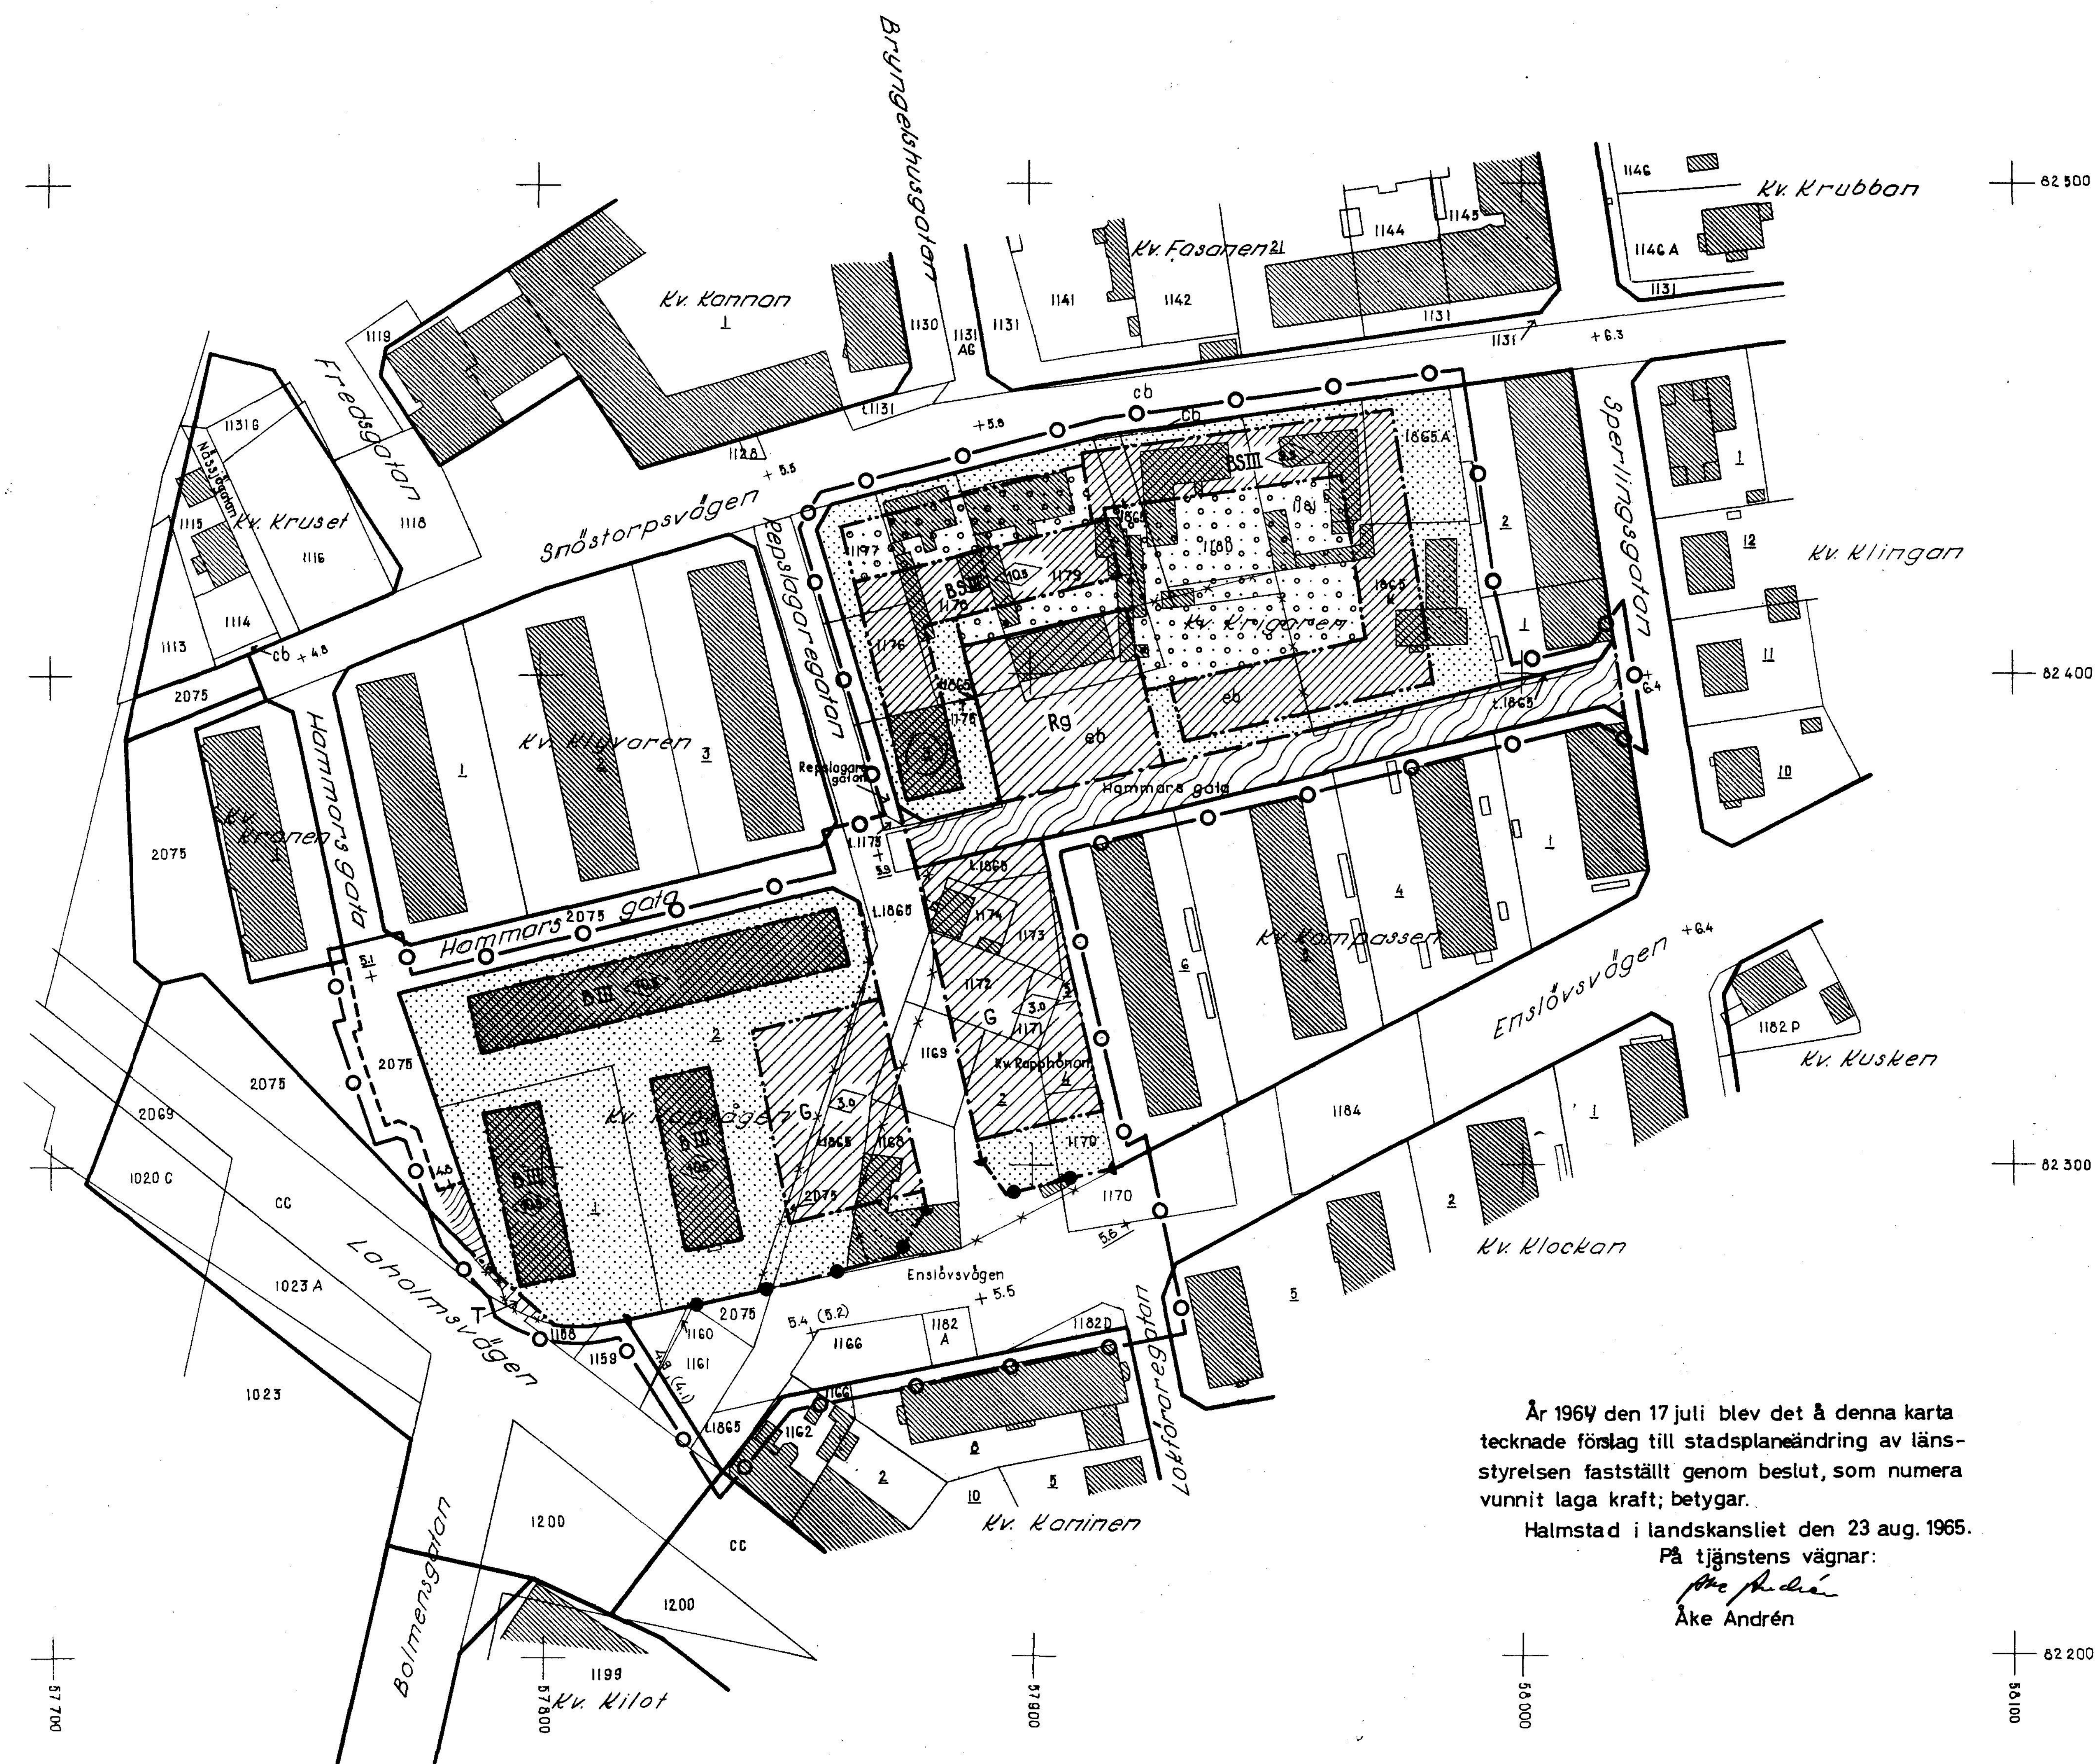

År 1964 den 17 juli blev det å denna karta
tecknade förslag till stadsplaneändring av läns-
styrelsen fastställt genom beslut, som numera
vunnit laga kraft; betygat.

Halmstad i landskansliet den 23 aug. 1965.

På tjänstens vägnar:

Åke Andrén
Åke Andrén