


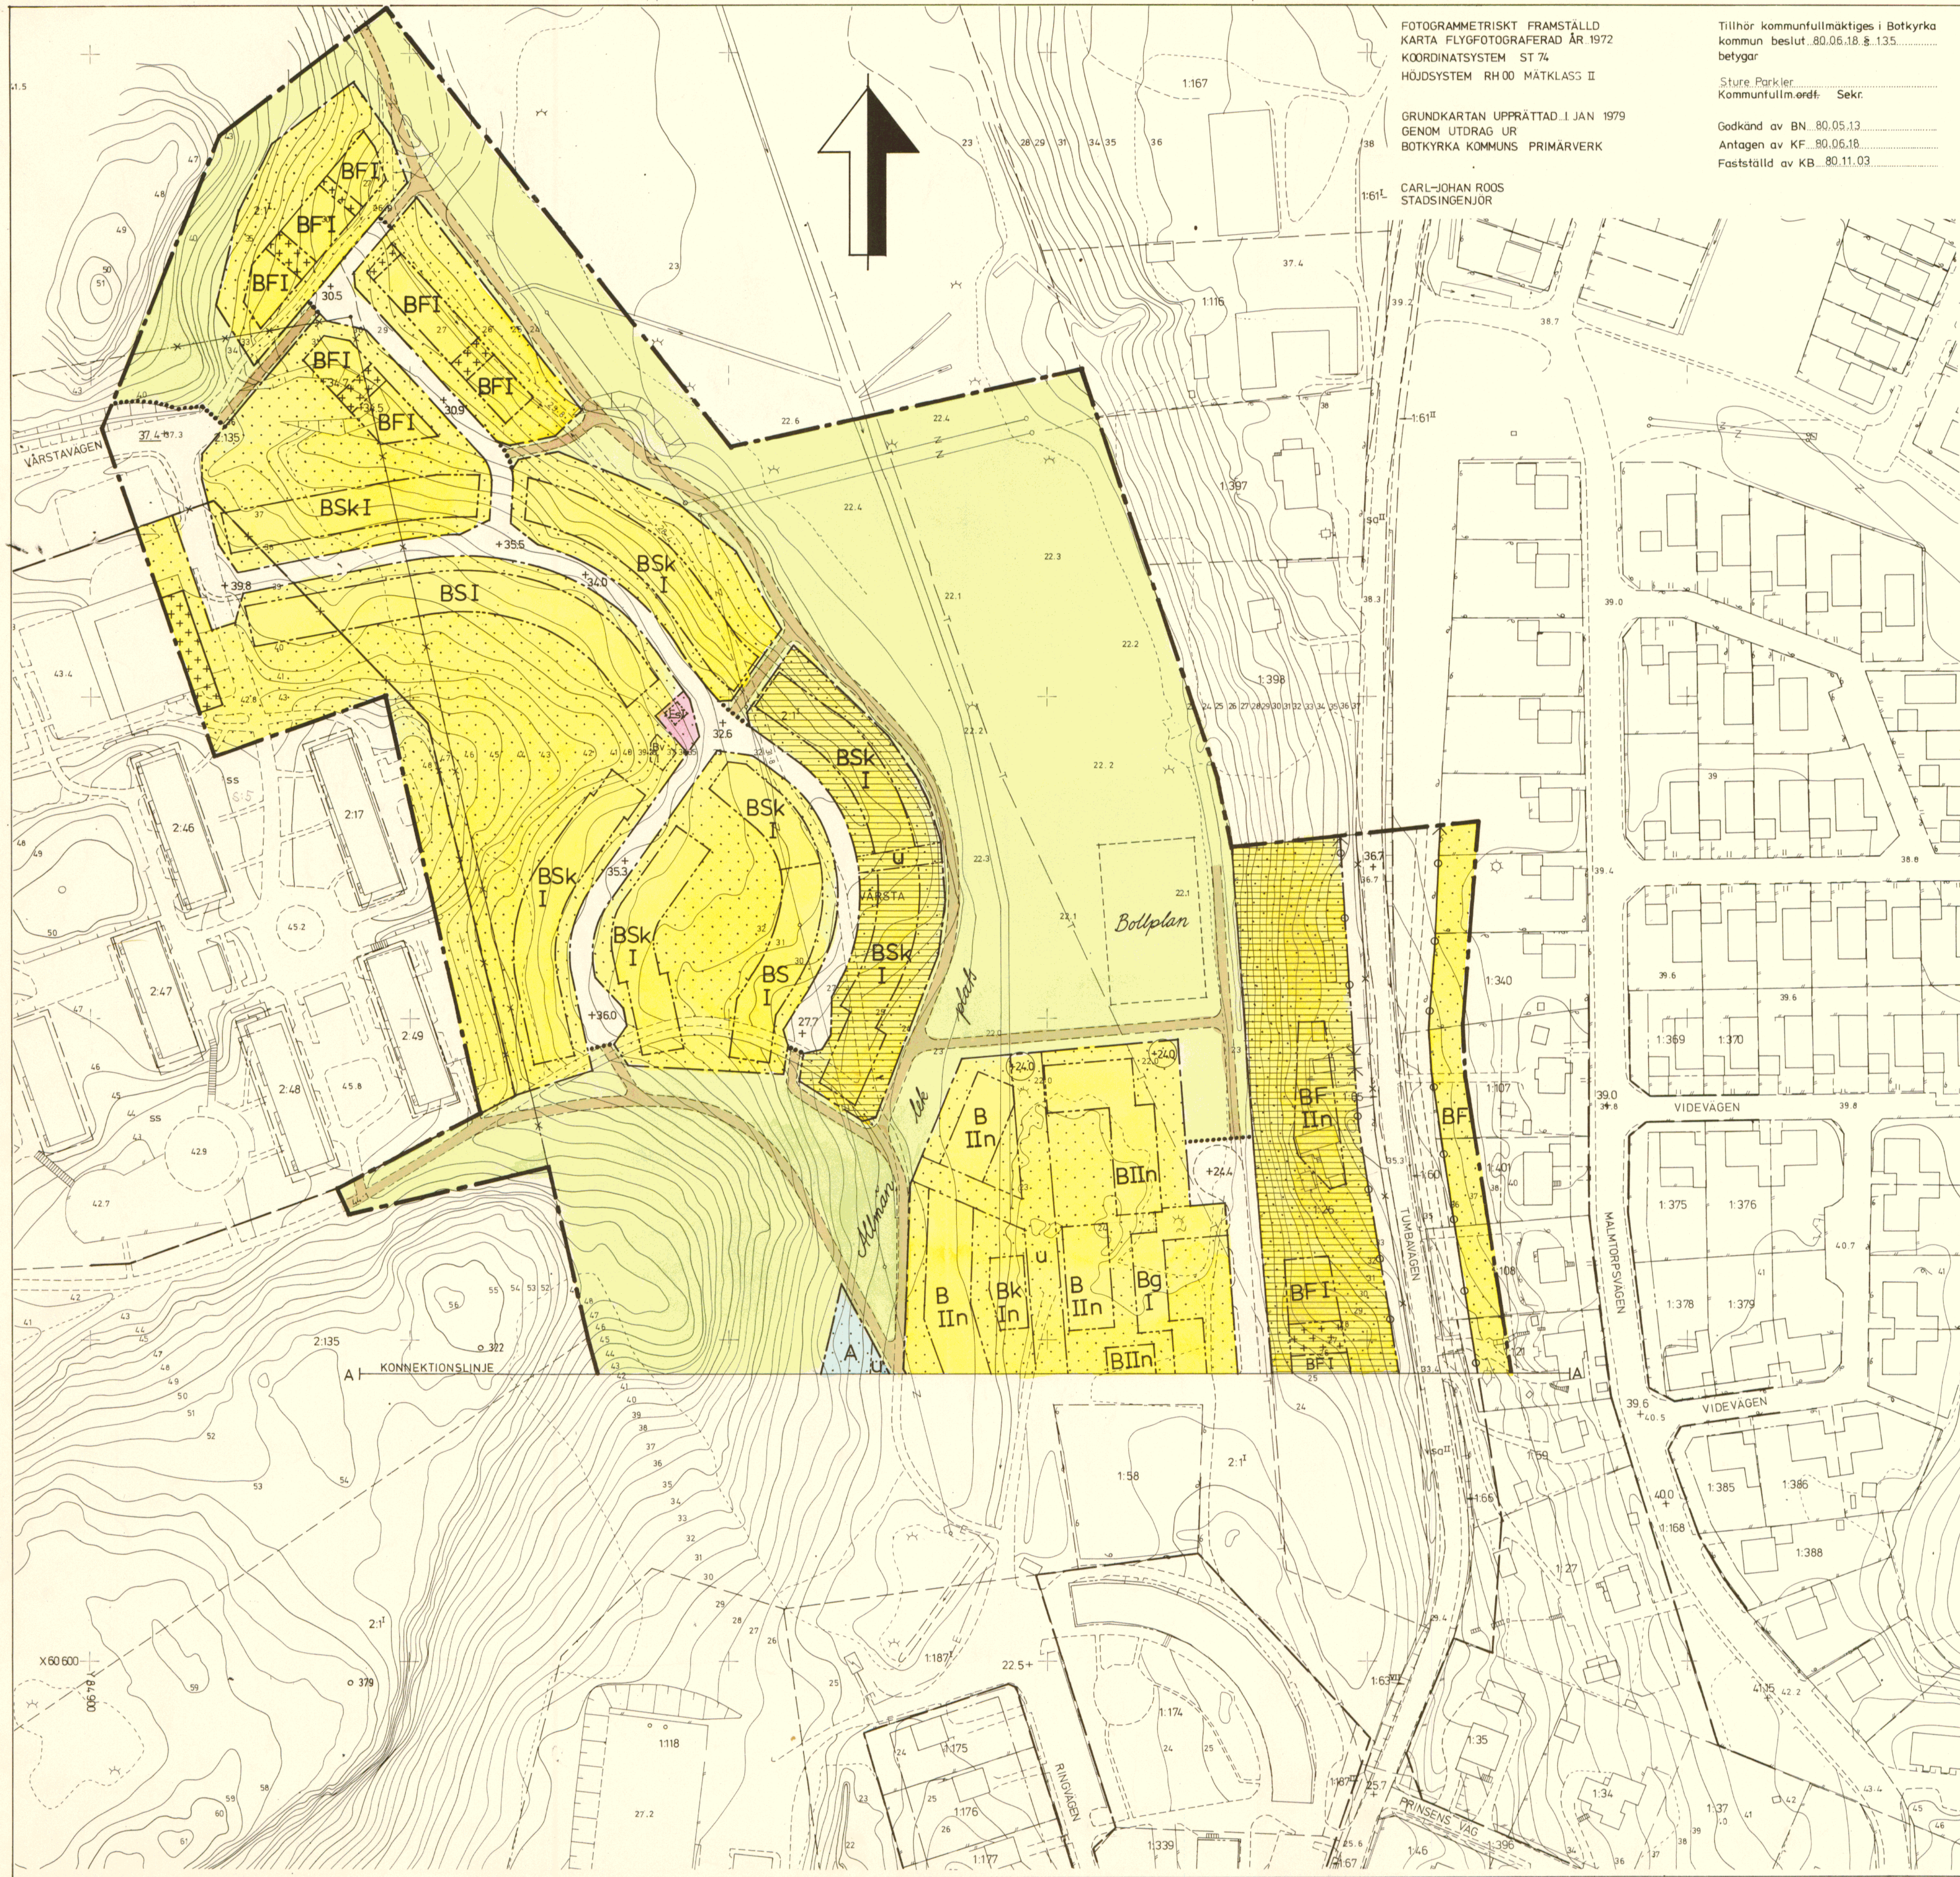

FOTOGRAMMETRISKT FRAMSTÄLLD
KARTA FLYGFOTOGRAFERAD ÅR 1972
KOORDINATSYSTEM ST 74
HÖJDSYSTEM RH00 MÄTKLASS II

GRUNDKARTAN UPPRÄTTAD 1 JAN 1979
GENOM UTDRAG UR
BOTKYRKA KOMMUNS PRIMÄRVERK

CARL-JOHAN ROOS
STADSINGENJÖR

Tillhör kommunfullmäktiges i Botkyrka
kommun beslut 80.06.18 § 135.
betygar

Sture Parkier.
Kommunfullm.ordf. Sekr.

Godkänd av BN 80.05.13

Antagen av KF 80.06.18

Fastställt av KB 80.11.03

FÖRSLAG TILL STADSPLAN FÖR CENTRALA VÅRSTA INOM BOTKYRKA KOMMUN I STOCKHOLMS LÄN

UPPRÄTTAT 1980-01-04 REVIDERAT 1980-05-22
AV WEHLIN & CARLSSON ARKITEKTKONTOR AB

BÖRJE WEHLIN
ARKITEKT SAR

ELENOR MÖRTING
ARKITEKT SAR

BETECKNINGAR PÅ PLANFÖRSLAGET

- GRÄNSBETECKNINGAR
- STADSPLANEGRÄNS
 - GÄLLANDE OMRÅDESGRÄNS AVSEDD ATT BEHÅLLAS
 - GÄLLANDE BESTÄMMELESGRÄNS AVSEDD ATT BEHÅLLAS
 - GÄLLANDE OMRÅDESGRÄNS AVSEDD ATT UTGÅ
 - GÄLLANDE OMRÅDE- OCH FASTIGHETSGRÄNS AVSEDD ATT UTGÅ
 - GÄLLANDE BESTÄMMELESGRÄNS AVSEDD ATT UTGÅ
 - OMRÅDESGRÄNS
 - OMRÅDESGRÄNS FRÅN VILKEN MINDRE AVVIKELSE I VISSA FALL FÅR GÖRAS
 - BESTÄMMELESGRÄNS

OMRÅDESBETECKNINGAR

- ALLMÄN PLATS
- GATA ELLER TORG
 - PARK ELLER PLANTERING

- BYGGNADSKVARTER
- A ALLMÄNT ÄNDAMÅL
 - B BOSTÄDER
 - Bg TILL BOSTÄDER HÖRANDE GARAGE
 - Bk KVARTERSLOKAL
 - Bv VÄRMECENTRAL
 - BH BOSTÄDER OCH HANDEL
 - C SAMLINGSLOKALER
 - Cb SAMLINGSLOKALER ELLER BOSTÄDER
 - Ch CENTRUMBEBYGGELSE

SPECIALOMRÅDEN

- Es TRANSFORMATORSTATION
- Tp PARKERING

ÖVRIGA BETECKNINGAR AVSEDDA ATT FASTSTÄLLAS

- pl MARK SOM INTE FÅR BEBYGGAS
- SKYDDSBÄLTE
- MARK FÖR UTHUS OCH DYL
- MARK TILLGÄNGLIG FÖR ALLMÄN GÅNGTRAFIK
- LEDNINGSOMRÅDE
- ±0.0 (+0.0) GÄLLANDE GATUHÖJD RESP GÄLLAND GATUHÖJD AVSEDD ATT UTGÅ
- +0.0 GATUHÖJD
- ANMAN MARKHÖJD
- F S FRISTÄNDE HUS RESP SAMMANBYGGDA HUS
- Sk KEDJEHUS
- I II III n ANTAL VÅNINGAR RESP FÖRBUD MOT VINDSINREDNING
- BYGGNADS HÖJD
- UTFARTSFÖRBUD, TVÄRSTRECK MED PIL MARKERAR
- FÖRBUDETS SLUT
- UTFARTSFÖRBUD MED STÄNGSELSKYLDIGHET, TVÄRSTRECK MED PIL MARKERAR FÖRBUDETS SLUT
- TILLÅTEN VÄNINGSTYTA I M²

ILLUSTRATIONER OCH HÄNVISNINGAR

- ILLUSTRATIONSLINJER
- ILLUSTRATIONSTEXT
- OMRÅDE DÅR ENLIGT PLANBESKRIVNINGEN FORDRAS SÄRSKILD UPPMÄRKSAMHET MED HÄNSYN TILL TRAFIKBULLER

BETECKNINGAR PÅ GRUNDKARTAN

- E EL. LEDNING
- TELEKABEL
- GRÄNS FÖR FASTIGHET ELLER SAMFÄLLT OMRÅDE
- GÄLLANDE KVARTERS- ELLER ANNAN OMRÅDESGRÄNS
- GÄLLANDE BESTÄMMELESGRÄNS
- BYGGNAD
- VÄG
- STAKET
- HÄCK
- DIKE
- STÖDMUR
- BRUNN
- NIVÅKURVOR
- AVVÄGD HÖJD
- STADSÄGONUMMER
- POLYGONPUNKT
- PUNKT I RUTNÄT

SKALA 1:1000

0 10 20 30 40 50 60 70 80 90 100m


FÖRSLAG TILL STADSPLAN FÖR
CENTRALA VÅRSTA
INOM BOTKYRKA KOMMUN I STOCKHOLMS LÄN

UPPRÄTTAT 1980-01-04 REVIDERAT 1980-05-22
AV WEHLIN & CARLSSON ARKITEKTKONTOR AB

BÖRJE WEHLIN ELENOR MORTING
ARKITEKT SAR ARKITEKT SAR

BETECKNINGAR PÅ PLANFÖRSLAGET
ÅTERFINNS PÅ DEL I

År 1980-11-03 fastställdes denna stadsplan på sätt länsstyrelsens beslut samma dag närmare utvisar.
Länsstyrelsen i Stockholms län som ovan.
På tjänstens vägnar
EVA WRETTLIND

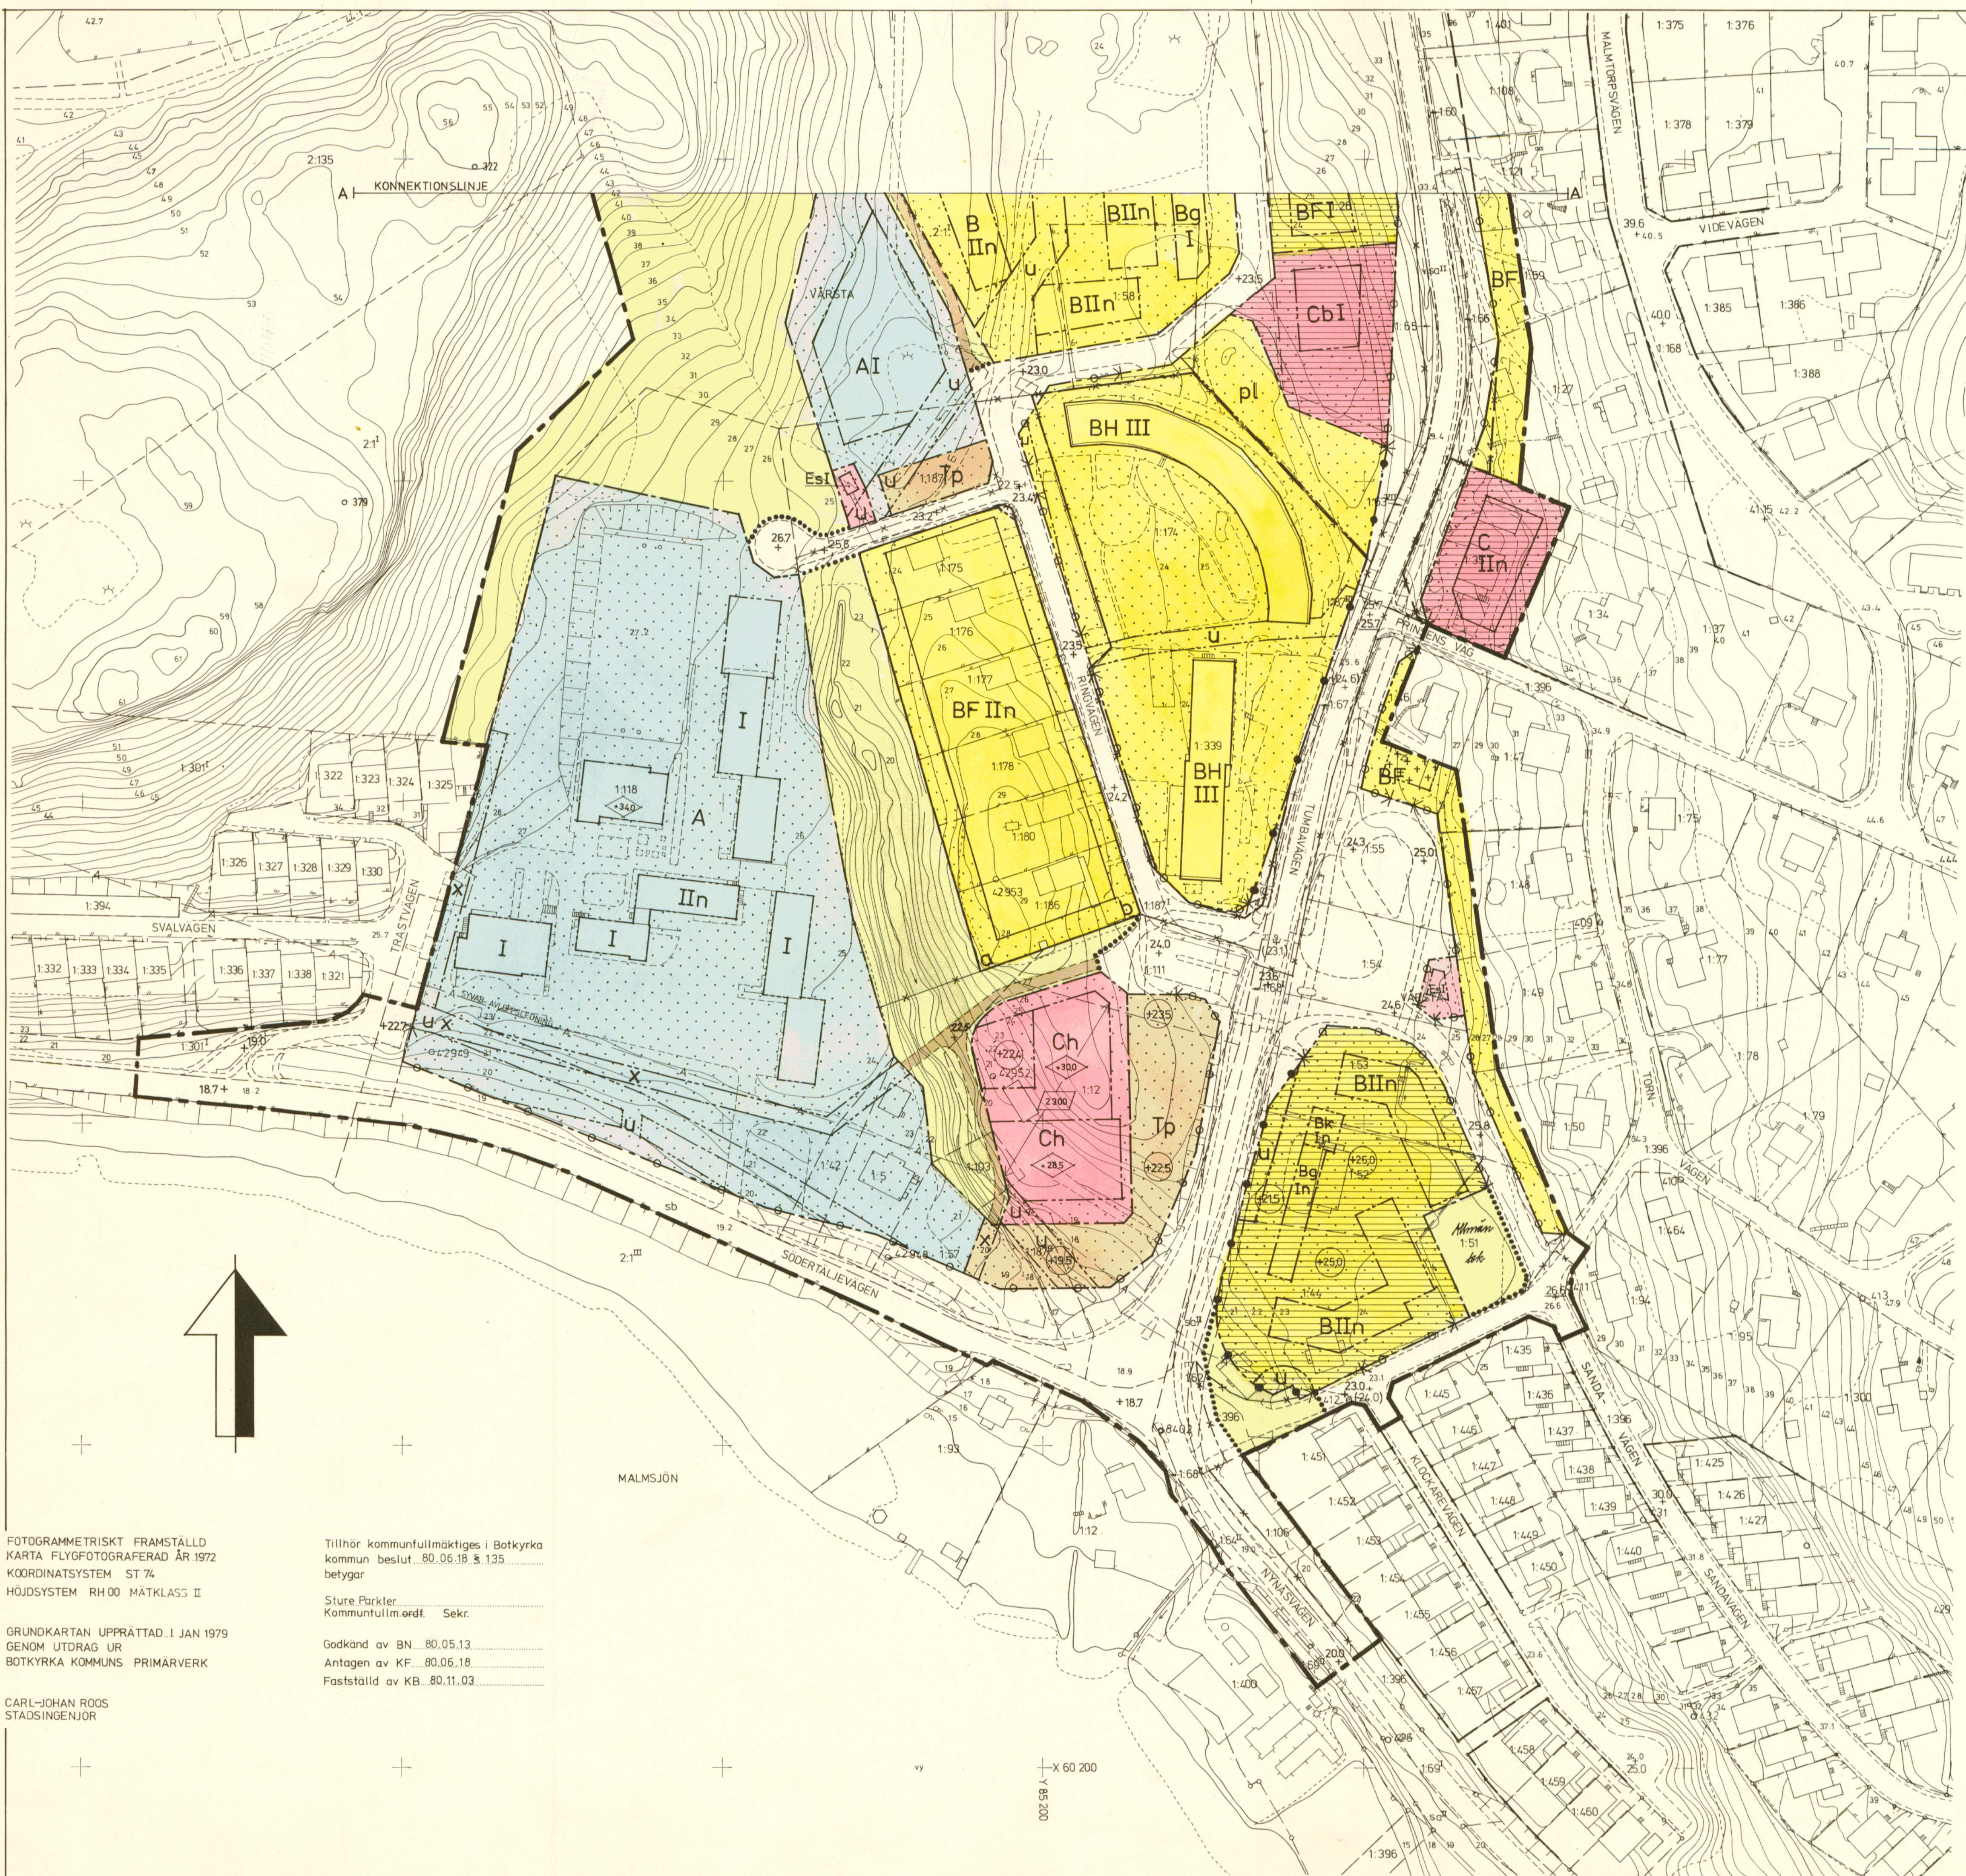

FOTOGRAFMETRISKT FRAMSTÄLLD
KARTA FLYGFOTOGRAFERAD ÅR 1972
KOORDINATSYSTEM ST 74
HÖJDSYSTEM RH00 MÄTKLASS II

Tillhör kommunfullmäktiges i Botkyrka
kommun beslut 80.06.18 s. 135
betygar

Sture Parkler
Kommunfullmäktige Sekr.

Godkänd av BN 80.05.13
Antagen av KF 80.06.18
Fastställd av KB 80.11.03

CARL-JOHAN ROOS
STADSINGENJÖR

BETECKNINGAR PÅ GRUNDKARTAN

- | | | |
|--------|--|------------------|
| — A — | AVLOPPSLEDNING | — DIKE |
| — E — | EL LEDNING | — STÖDMUR |
| — T — | TELE KABEL | — BRUNN |
| — GR — | GRÄNS FÖR FASTIGHET ELLER
SAMFALLT OMRÅDE | — NIVÅKURVOR |
| — GA — | GÄLLANDE KVARTERS- ELLER
ANNAN OMRÅDESGRÄNS | — AVVÄGD HÖJD |
| — GB — | GÄLLANDE BESTÄMMELESGRÄNS | — STADSÄGONUMMER |
| — BY — | BYGGNAD | — POLYGONPUNKT |
| — V — | VÄG | — PUNKT I RUTNÄT |
| — ST — | STAKET | |
| — HA — | HACK | |

SKALA 1:1000