


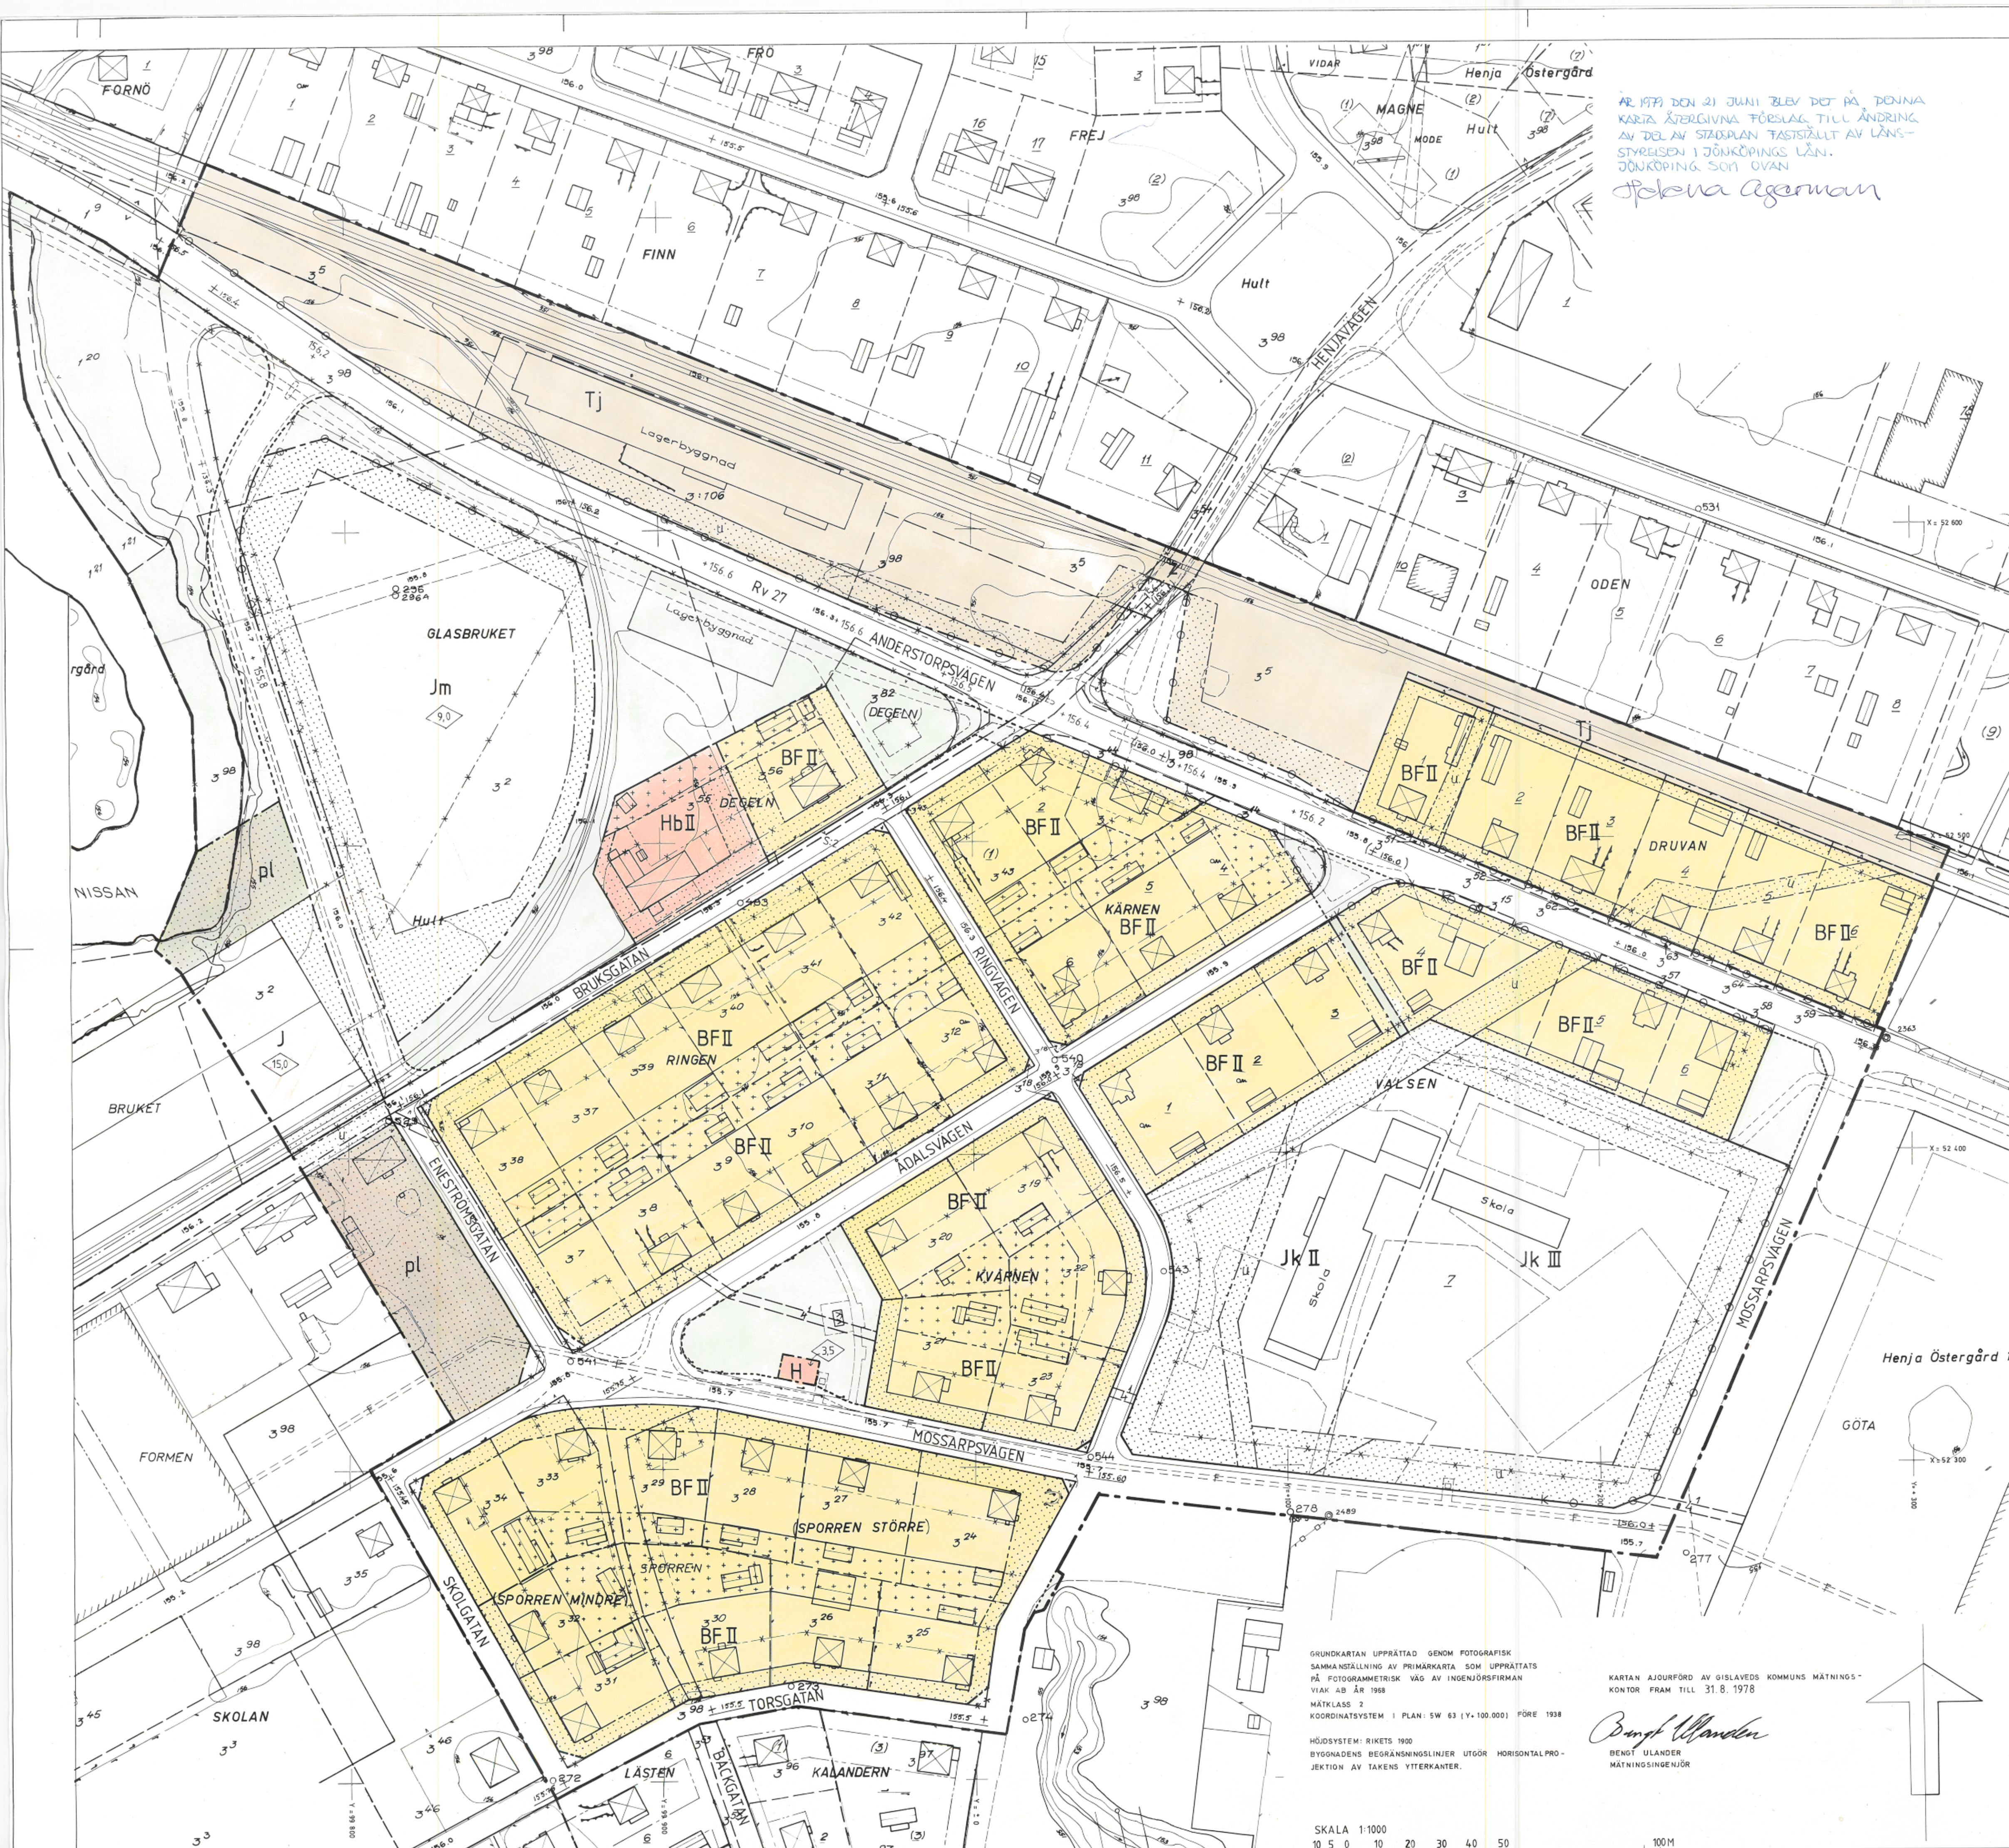

AR 1979 DEN 21 JUNI ZLEV DET PÅ DENNA
KARTA ÅTERGIVNA FÖRSLAG TILL ÄNDRING
AV DEL AV STADSPLAN FASTSTÄLLT AV LÄNS-
STYRELSEN I JÖNKÖPINGS LÄN.
JÖNKÖPING SON OVAN
Helena Agerman

FÖRSLAG TILL ÄNDRING AV DEL AV STADSPLANEN FÖR GISLAVEDS SAMHÄLLE KV. KÄRNEN M.F.L. GISLAVEDS KOMMUN, JÖNKÖPINGS LÄN

UPPRÄTTAT 1 AUGUSTI 1978
Per Rudenstam *Nils-Erik Wetterbratt*
PER RUDENSTAM NILS-ERIK WETTERBRATT
STADSARKITEKT PLANINGENJÖR

- ## BETECKNINGAR
- ### GRUNDKARTA
- GÄLLANDE KVARTERS- ELLER ANNAN OMRÅDESGRÄNS
 - GÄLLANDE BESTÄMMELSEGRÄNS
 - FASTIGHETSGRÄNS
 - BOSTADSHUS RESP. UTHUS
 - INDUSTRI- ELLER VERKSTADSBYGGNAD
 - TRANSFORMATORBYGGNAD
 - STAKET RESP. HÄCK
 - MUR RESP. STÖDMUR
 - SLÄNT
 - JÄRNVÄGSSPÅR
 - VÄG MED RESP. UTAN SIDOUTRYMMEN
 - STRANDLINJE
 - FASTSTÄLLD HÖJD Å GATA
 - AVVÄGD HÖJD
 - HÖJDKURVOR
 - POLYGONPUNKT
 - FJÄRRVÄRMELEDNING UNDER MARK
 - RUTNÄTSPUNKT
 - NUMMER Å RÄTTSLIGEN BESTÅENDE TOMT
 - NUMMER Å ADMINISTRATIVT BILDAD TOMT
 - JORDREGISTERNUMMER Å FASTIGHET
 - ANV. ATT SAMMA FASTIGHET ÄR BELÄGEN PÅ ÖMSE SIDOR OM LINJEN
 - S-2 LITTERA Å SAMFÄLLIGHET

- ### STADSPLANEKARTA
- #### A. GRÄNSBETECKNINGAR
- STADSPLANEGRÄNS
 - GÄLLANDE OMRÅDESGRÄNS AVSEDD ATT BEHÅLLAS
 - GÄLLANDE OMRÅDESGRÄNS AVSEDD ATT UTGÅ
 - GÄLLANDE BESTÄMMELSEGRÄNS AVSEDD ATT BEHÅLLAS
 - GÄLLANDE BESTÄMMELSEGRÄNS AVSEDD ATT UTGÅ
 - OMRÅDESGRÄNS
 - BESTÄMMELSEGRÄNS
- #### B. OMRÅDESBETECKNINGAR
- ##### ALLMÄN PLATS
- GATA ELLER TORG
 - PARK ELLER PLANTERING
- ##### BYGGNADSKVARTER
- BF BOSTÄDER, FRISTÅENDE HUS
 - H HANDEL
 - Hb HANDEL SAMT I VISSA FALL BOSTÄDER
 - J INDUSTRI
 - Jk KONTORS- OCH PERSONALBYGGNADER
 - Jm SMÅINDUSTRI

Antaget av Kommunfullmäktige
i Gislaved vid sammanträde den
23.11.1978 § 195, betygat:
Persson
Persson
Karlsson

- ##### SPECIALOMRÅDEN
- Tj JÄRNVÄG
- #### C. ÖVRIGA BETECKNINGAR AVSEDDA ATT FASTSTÄLLAS
- MARK SOM INTE FÅR BEBYGGAS
 - PLANTERAT SKYDDSBÄLTE
 - MARK FÖR UTHUS o. DYL.
 - MARK TILLGÄNGLIG FÖR ALLMÄN GATUTRAFIK
 - LEDNINGSOMRÅDE
 - GÄLLANDE GATUHÖJD
 - GATUHÖJD
 - GÄLLANDE GATUHÖJD AVSEDD ATT UTGÅ
 - BYGGNADSHÖJD
 - GRÄNSLINJER EJ AVSEDDA ATT FASTSTÄLLAS
 - FÖRBUD MOT UTFART

KV. KÄRNEN M.F.L. FASTIGHETER I GISLAVED GISLAVEDS KOMMUN, JÖNKÖPINGS LÄN

GRUNDKARTAN UPPRÄTTAD GENOM FOTOGRAFISK
SAMMANSTÄLLNING AV PRIMÄRKARTA SOM UPPRÄTTATS
PÅ FOTOGRAFISK VÄG AV INGENJÖRSFIRMAN
VIK AB ÅR 1968
MÄTKLASS 2
KOORDINATSYSTEM I PLAN: SW 63 (Y+100.000) FÖRE 1938
HÖJDSYSTEM: RIKETS 1900
BYGGNADENS BEGRÄNSNINGSLINJER UTGÖR HORIZONTALPRO-
JEKTION AV TAKENS YTERKANTER.

KARTAN ÅJOURFÖRD AV GISLAVEDS KOMMUNS MÄTNINGS-
KONTOR FRAM TILL 31.8.1978
Bengt Ulander
BENGT ULANDER
MÄTNINGSINGENJÖR

SKALA 1:1000
10 5 0 10 20 30 40 50 100M