

Förslag till
ändring av stadsplanen
för del av stadsdelen
SÖDER
i ÖSTERSUND

(kv:n Musslan, Skorpionen m.m.)
uppgjort av stadsarkitekten i Östersund
i april 1968.


STADSPLANEKARTA

Östersund den 23 april 1968.
Boström
Stadsarkitekt.

Reviderat i juni 1968.
Östersund den 10 juni 1968.
Boström
Stadsarkitekt.

Fastställt genom länsstyrelsens i Jämtlands
län resolution denna dag; betygat
Östersund i landskapsliet den 13 december 1968
På tjänstens vägnar:
Ulf Törnwall
Ulf Törnwall

Tillika stadfullmäktige i Östersund
beslut den 1968. 811 betygat
Stadsfullmäktige
Stadsfullmäktige

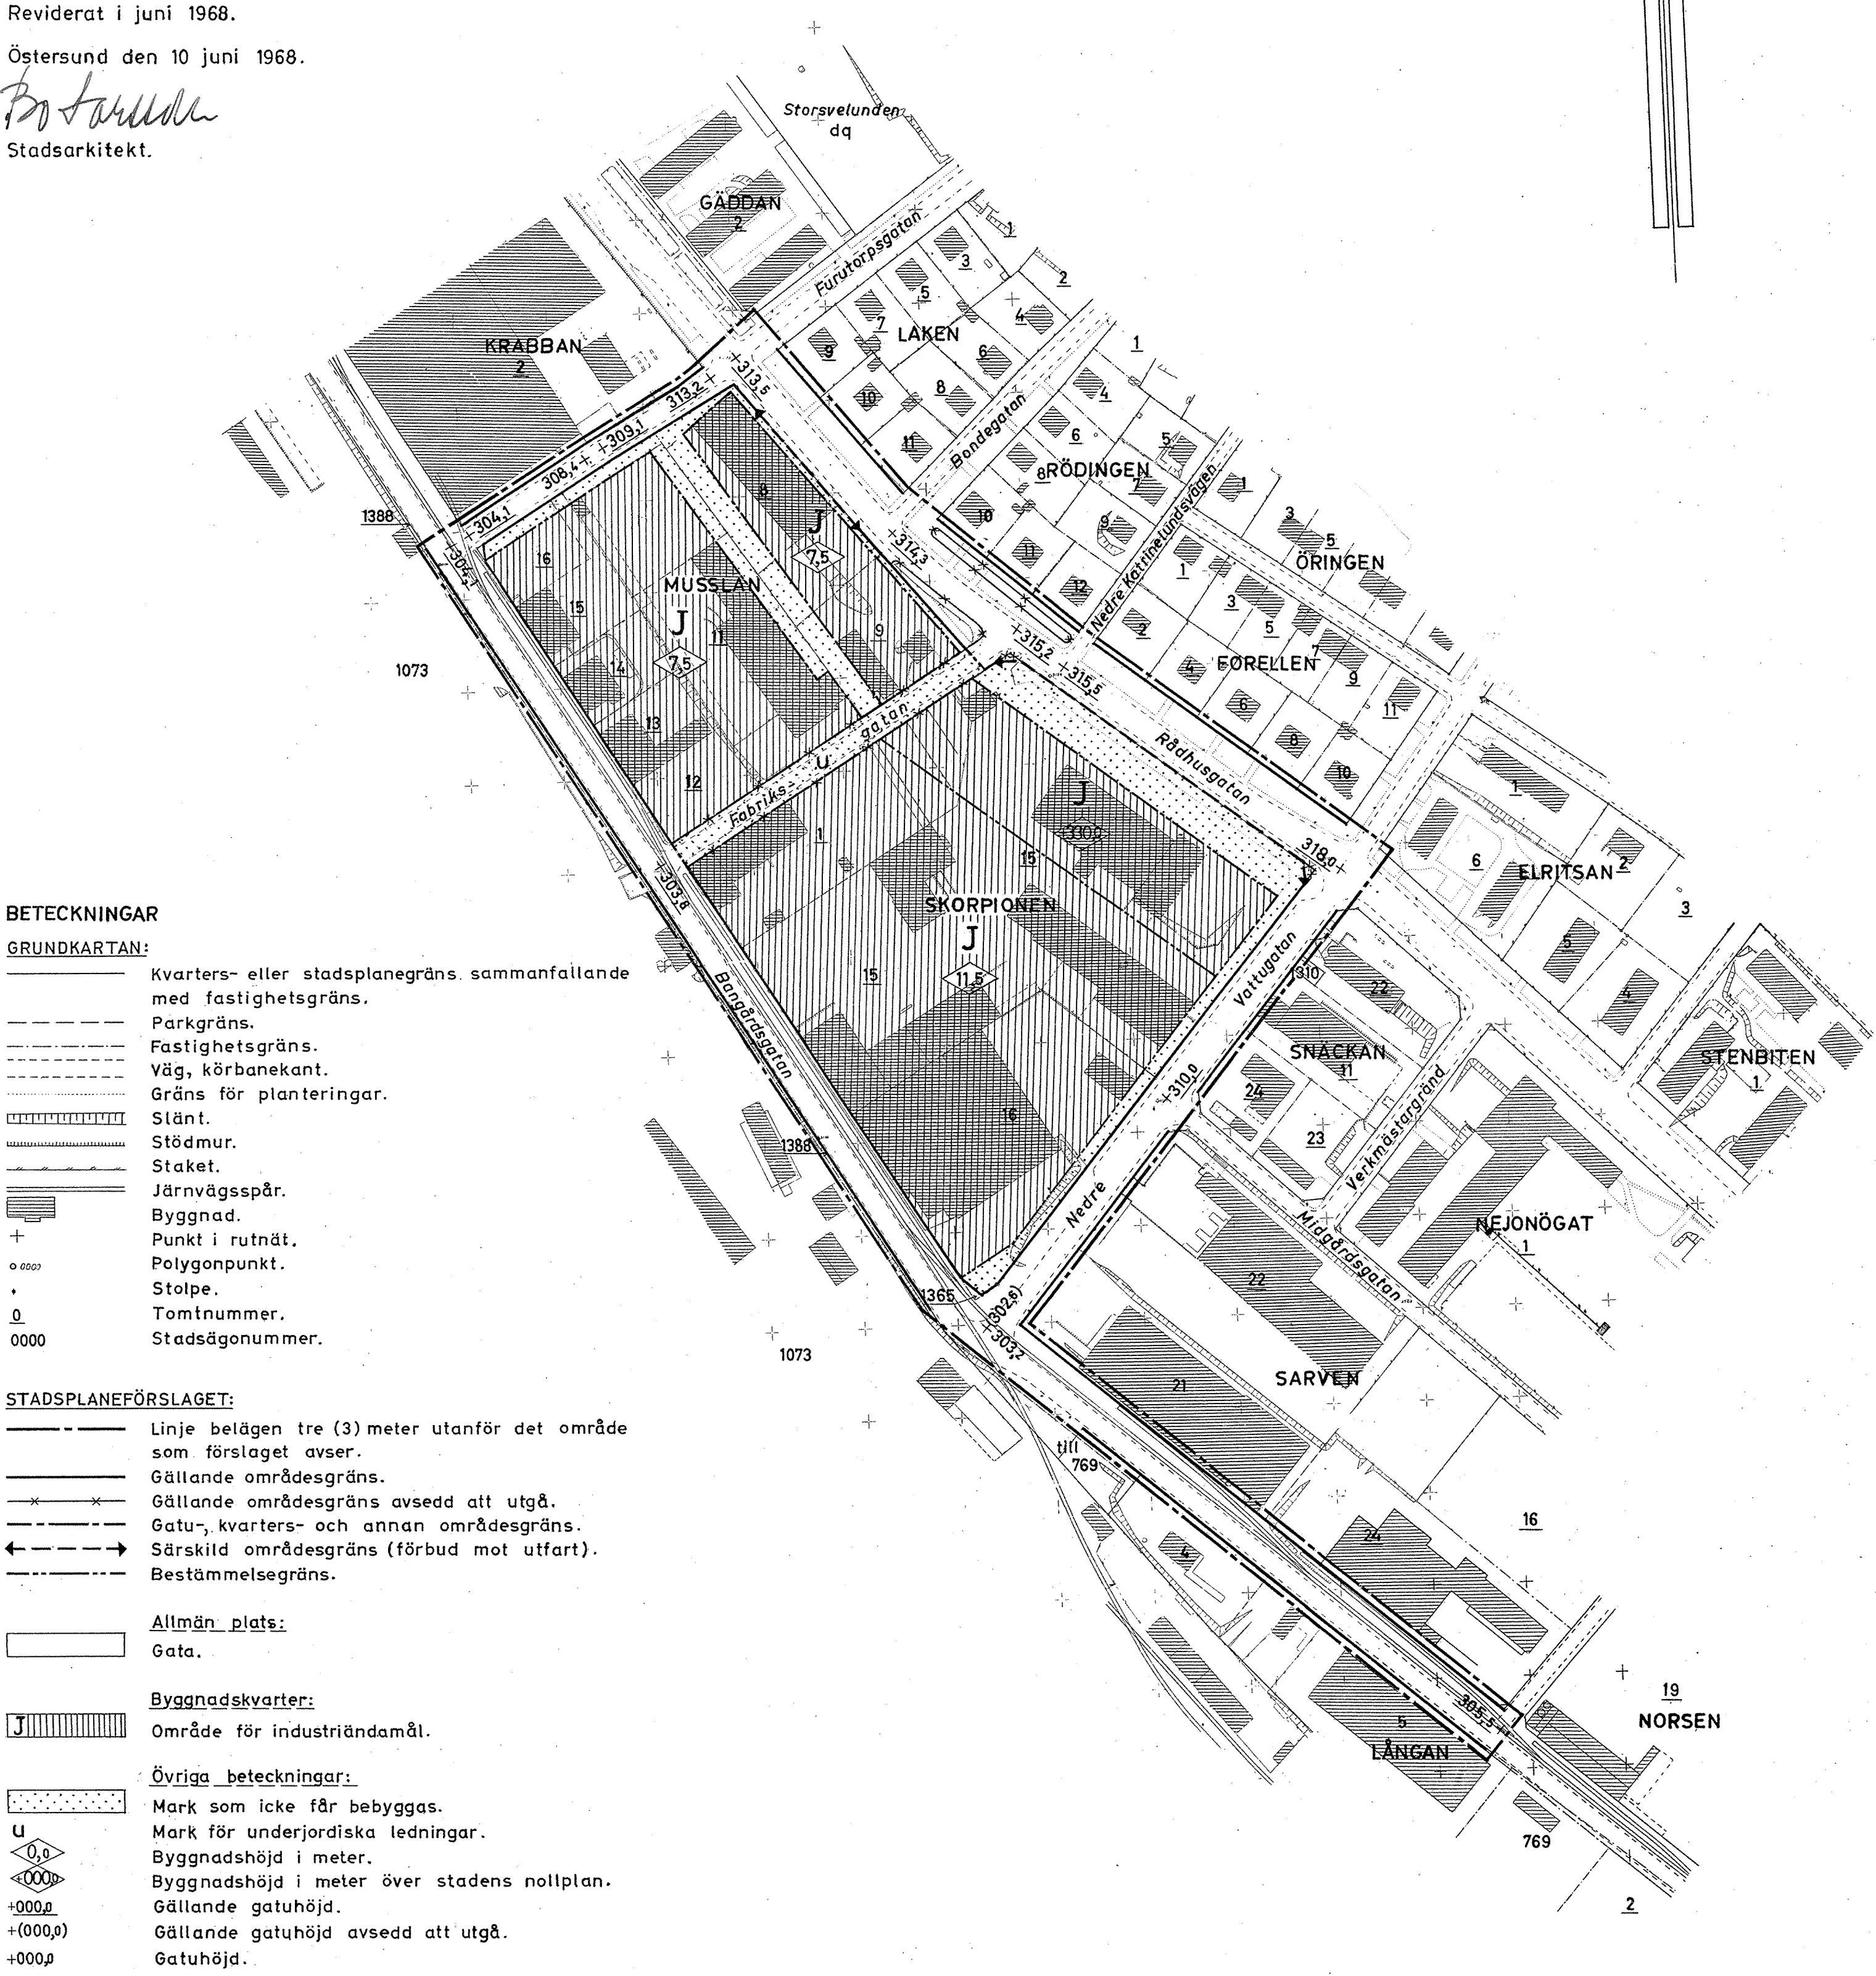

BETECKNINGAR

GRUNDKARTAN:

- Kvarter- eller stadsplanegräns sammanfallande med fastighetsgräns.
- - - Parkgräns.
- - - Fastighetsgräns.
- - - Väg, körbanekant.
- - - Gräns för planteringar.
- - - Stänt.
- - - Stödmur.
- - - Staket.
- - - Järnvägsspår.
- - - Byggnad.
- + Punkt i rutnät.
- o 0000 Polygonpunkt.
- o 0000 Stolpe.
- o 0000 Tomtnummer.
- o 0000 Stadsägonnummer.

STADSPLANEFÖRSLAGET:

- - - Linje belägen tre (3) meter utanför det område som förslaget avser.
- - - Gällande områdesgräns.
- - - Gällande områdesgräns avsedd att utgå.
- - - Gatu-, kvarters- och annan områdesgräns.
- - - Särskild områdesgräns (förbud mot utfart).
- - - Bestämmelsegräns.

- Allmän plats:
- Gata.

- Byggnadskvarter:
- Område för industriändamål.

Övriga beteckningar:

- u Mark som icke får bebyggas.
- o 0,0 Mark för underjordiska ledningar.
- o 000,0 Byggnadshöjd i meter.
- o 000,0 Byggnadshöjd i meter över stadens nollplan.
- +000,0 Gällande gatuhöjd.
- +000,0 Gällande gatuhöjd avsedd att utgå.
- +000,0 Gatuhöjd.

Grundkarta upprättad i februari 1968
genom stadsingenjörskontoret.
Fastighetsredovisningen kompletterad
till den 23.4.1968.

O. Rosellius
Stadsingenjör.

SKALA 1:2000
10 0 50 100 200 M.