

KV SALTMOSEN m.m.

ERIKSBERGS INDUSTRIOMRÅDE
BOTKYRKA KOMMUN, STOCKHOLMS LÄN

FÖRSLAG TILL ÄNDRING
OCH UTVIDGNING AV STADSPLAN

UPPRÄTTAT AV STADSBYGGNADSKONTORET 1986.01.31

STEN NORDLANDER
stadsbyggnadsdirektör

ULF EKBERG
överingenjör

projektör
HANS BRATTSTRÖM
planarkitekt

REVIDERAD AV STADSBYGGNADSKONTORET 1986.04.09

STEN NORDLANDER
stadsbyggnadsdirektör

ULF EKBERG
överingenjör

BETECKNINGAR
STADSPLANEKARTA

- A. GRÄNSBETECKNINGAR
- STADSPLANEGRÄNS
 - GÄLLANDE OMRÅDESGRÄNS AVSEDD ATT BEHÅLLAS
 - GÄLLANDE BESTÄMMELESGRÄNS AVSEDD ATT BEHÅLLAS
 - GÄLLANDE OMRÅDESGRÄNS AVSEDD ATT UTGÅ
 - GÄLLANDE BESTÄMMELESGRÄNS AVSEDD ATT UTGÅ
 - OMRÅDESGRÄNS
 - BESTÄMMELESGRÄNS
 - OMRÅDESGRÄNS FRÅN VILKEN MINDRE AVVIKELSER I VISSA FALL FÅR GÖRAS

- B. OMRÅDESBETECKNINGAR
- ALLMÄN PLATS
- GATA RESP. GATUPLANTERING
 - PARK

- BYGGNADSKVARTER
- J INDUSTRI

- SPECIALOMRÅDEN
- Ra FRITIDSOMRÅDE
 - Es TRANSFORMATORSTATION

- C. ÖVRIGA BETECKNINGAR AVSEDDA ATT FASTSTÄLLAS
- MARK SOM INTE FÅR BEBYGGAS
 - SKYDDSBÄLTE
 - MARK TILLGÄNGLIG FÖR ALLMAN GÅNGTRAFIK
 - LEDNINGSOMRÅDE
 - GÄLLANDE GATUHÖJD AVSEDD ATT UTGÅ
 - GATUHÖJD
 - ANNAN MARKHÖJD
 - BYGGNADSAREA I KVADRATMETER
 - BRUTTOAREA I KVADRATMETER
 - ANTAL VÅNINGAR
 - BYGGNADSHÖJD RÄKNAD FRÅN GRUNDKARTANS NOLLPLAN
 - UTFARTSFÖRBUD TVÄRSTRECK MED PIL MARKERAR FÖRBUDETS SLUT

- D. ILLUSTRATIONER OCH HÄNVISNINGAR
- ILLUSTRATIONSLINJE
 - ÖGYNNSAMMA GRUNDFÖRHÅLLANDEN

- GRUNDKARTA
- GRÄNS FÖR FASTIGHET ELLER SAMFALLT OMRÅDE
 - GÄLLANDE KVARTERS- ELLER ANNAN OMRÅDESGRÄNS
 - GÄLLANDE BESTÄMMELESGRÄNS
 - BYGGNAD
 - VÄG
 - STAKET
 - HÄCK
 - ELLEDNING
 - FJÄRRVÄRMELEDNING
 - VATTEN- SPILLVATTEN- OCH DAGVATTENLEDNING

- DIKE
- STÖDMUR
- BRUNN
- NIVÅKURVOR
- AVVÄGD HÖJD
- POLYGONPUNKT
- PUNKT I RUTNÄT

FOTOGRAMETRISKT FRAMSTÄLLD
KARTA FLYGFOTOGRAFERAD ÅR 1982.
KOORDINATSYSTEM ST 74
HÖJDSYSTEM RH 00 MÄTKLASS II
KARTKONTROLL UTFÖRD

GRUNDKARTAN UPPRÄTTAD MAJ 1985
GENOM UTDRAG UR REV. JAN 1986
BOTKYRKA KOMMUNS PRIMÄRKARTA

Tillhör byggnadsnämndens i Botkyrka
kommun beslut 1986.05.13 §142
betygar

CLAY CARLANDER
Byggnadsn. ordf. Sekr.

Godkänd av BN 1986.05.13 §142
Antagen av BN 1986.05.13 §142
Fastställd av LS 1986.07.14

PI 52-49 DEL I

SKALA 1:1000
20 10 0 0 10 20 30 40 50 60 70 80 90 100m

Rit. E. A.

År 1986 den 14 JULI fastställdes denna
stadsplaneändring på sätt länsstyrelsens beslut samma dag
närmare utvisar; och må enligt 160 § 3 st. byggnadslagen
talen icke fullföljas mot nämnda beslut, varför detsamma
omedelbart vunnit laga kraft, betygat, Stockholm & lands-
kansliet som ovan.

På tjänstens vägnar:
G.M. PERSSON

KV SALTMOSSEN m.m.

ERIKSBERGS INDUSTRIOMRÅDE
BOTKYRKA KOMMUN, STOCKHOLMS LÄN


FÖRSLAG TILL ÄNDRING OCH UTVIDGNING AV STADSPLAN

UPPRÄTTAT AV STADSBYGGNADSKONTORET 1986.01.31

STEN NORDLANDER stadsbyggnadsdirektör	ULF EKBERG överingenjör	projektör HANS BRATTSTRÖM planarkitekt
--	----------------------------	--

REVIDERAD AV STADSBYGGNADSKONTORET 1986.04.09

STEN NORDLANDER stadsbyggnadsdirektör	ULF EKBERG överingenjör
--	----------------------------

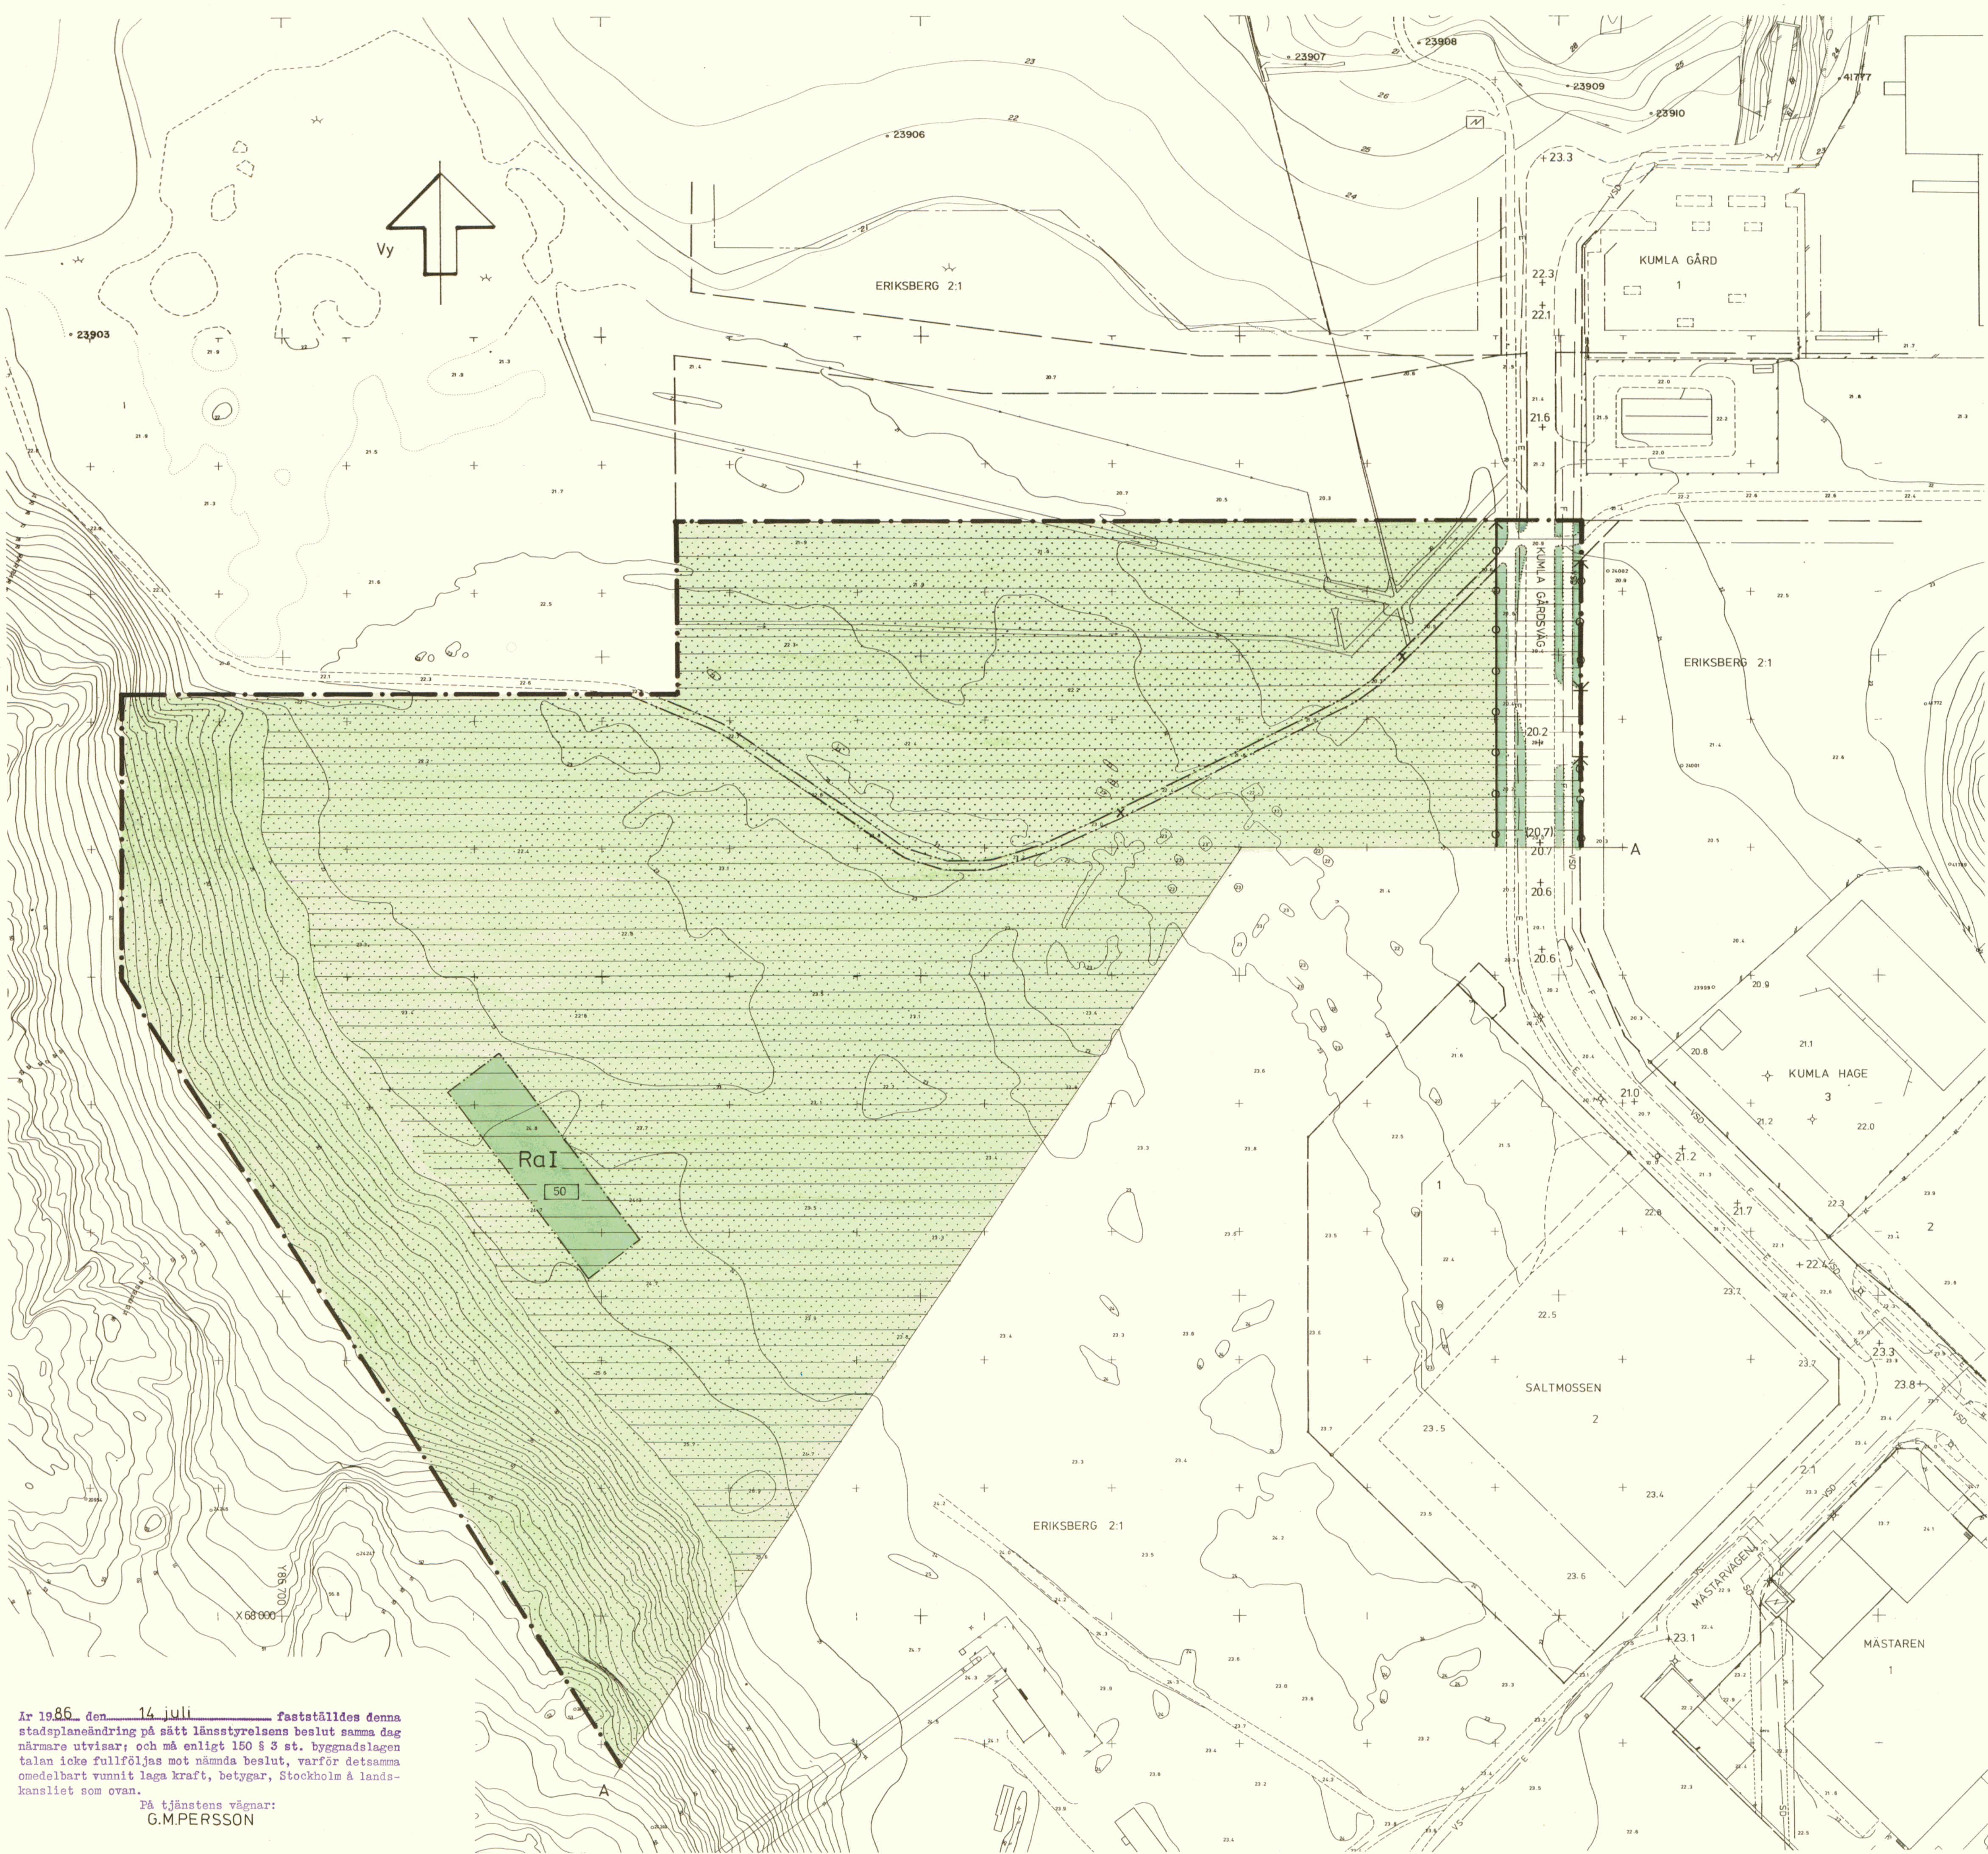

GRÄNS FÖR FASTIGHET ELLER
SAMFÄLLT OMRÅDE
GÄLLANDE KVARTERS- ELLER
ANNAN OMRÅDESGRÄNS
GÄLLANDE BESTÄMMELESGRÄNS
BYGGNAD
VÄG
STAKET
HÄCK
ELLEDNING
F FJÄRRVARMELEDNING
VSD VATTEN- SPILLVATTEN- OCH
DAGVATTENLEDNING

DIKE
STÖDMUR
BRUNN
NIVÅKURVOR
AVVAGD HÖJD
POLYGONPUNKT
PUNKT I RUTNÄT

FOTOGRAFMETRISKT FRAMSTÄLLD
KARTA FLYGFOTOGRAFERAD ÅR 1982
KOORDINATSYSTEM ST 74
HÖJDSYSTEM RH 00 MÄTKLASS II
KARTKONTROLL UTFÖRD
GRUNDKARTAN UPPRÄTTAD MAJ 1985
GENOM UTDRAG UR REV. JAN. 1986
BOTKYRKA KOMMUNS PRIMÄRKARTA

Sven-Gunnar Broström
INGENJÖR
STADSBYGGNADSKONTORET
MÄTNINGSÄVDELNINGEN
RITAD AV
VIVEKA LITSTRÖM

Tillhör byggnadsnämndens i Botkyrka
kommun beslut. 1986.05.13 §142
betygar
CLAY CARLANDER
Byggnadsn. Sekr.
Godkänd av BN 1986.05.13 §142
Antagen av BN 1986.05.13 §142
Fastställd av LS 1986.07.14

PI 52-49 DEL II

SKALA 1:1000
20 10 0 10 20 30 40 50 60 70 80 90 100m

Rit. E. A.

År 1986 den 14 juli fastställdes denna
stadsplaneändring på sätt länsstyrelsens beslut samma dag
närmare utvisar, och må enligt 150 § 3 st. byggnadslagen
talen icke fullföljas mot nämnda beslut, varför detsamma
omedelbart vunnit laga kraft, betyggar, Stockholm & lands-
kansliet som ovan.
På tjänstens vägnar:
G.M. PERSSON