


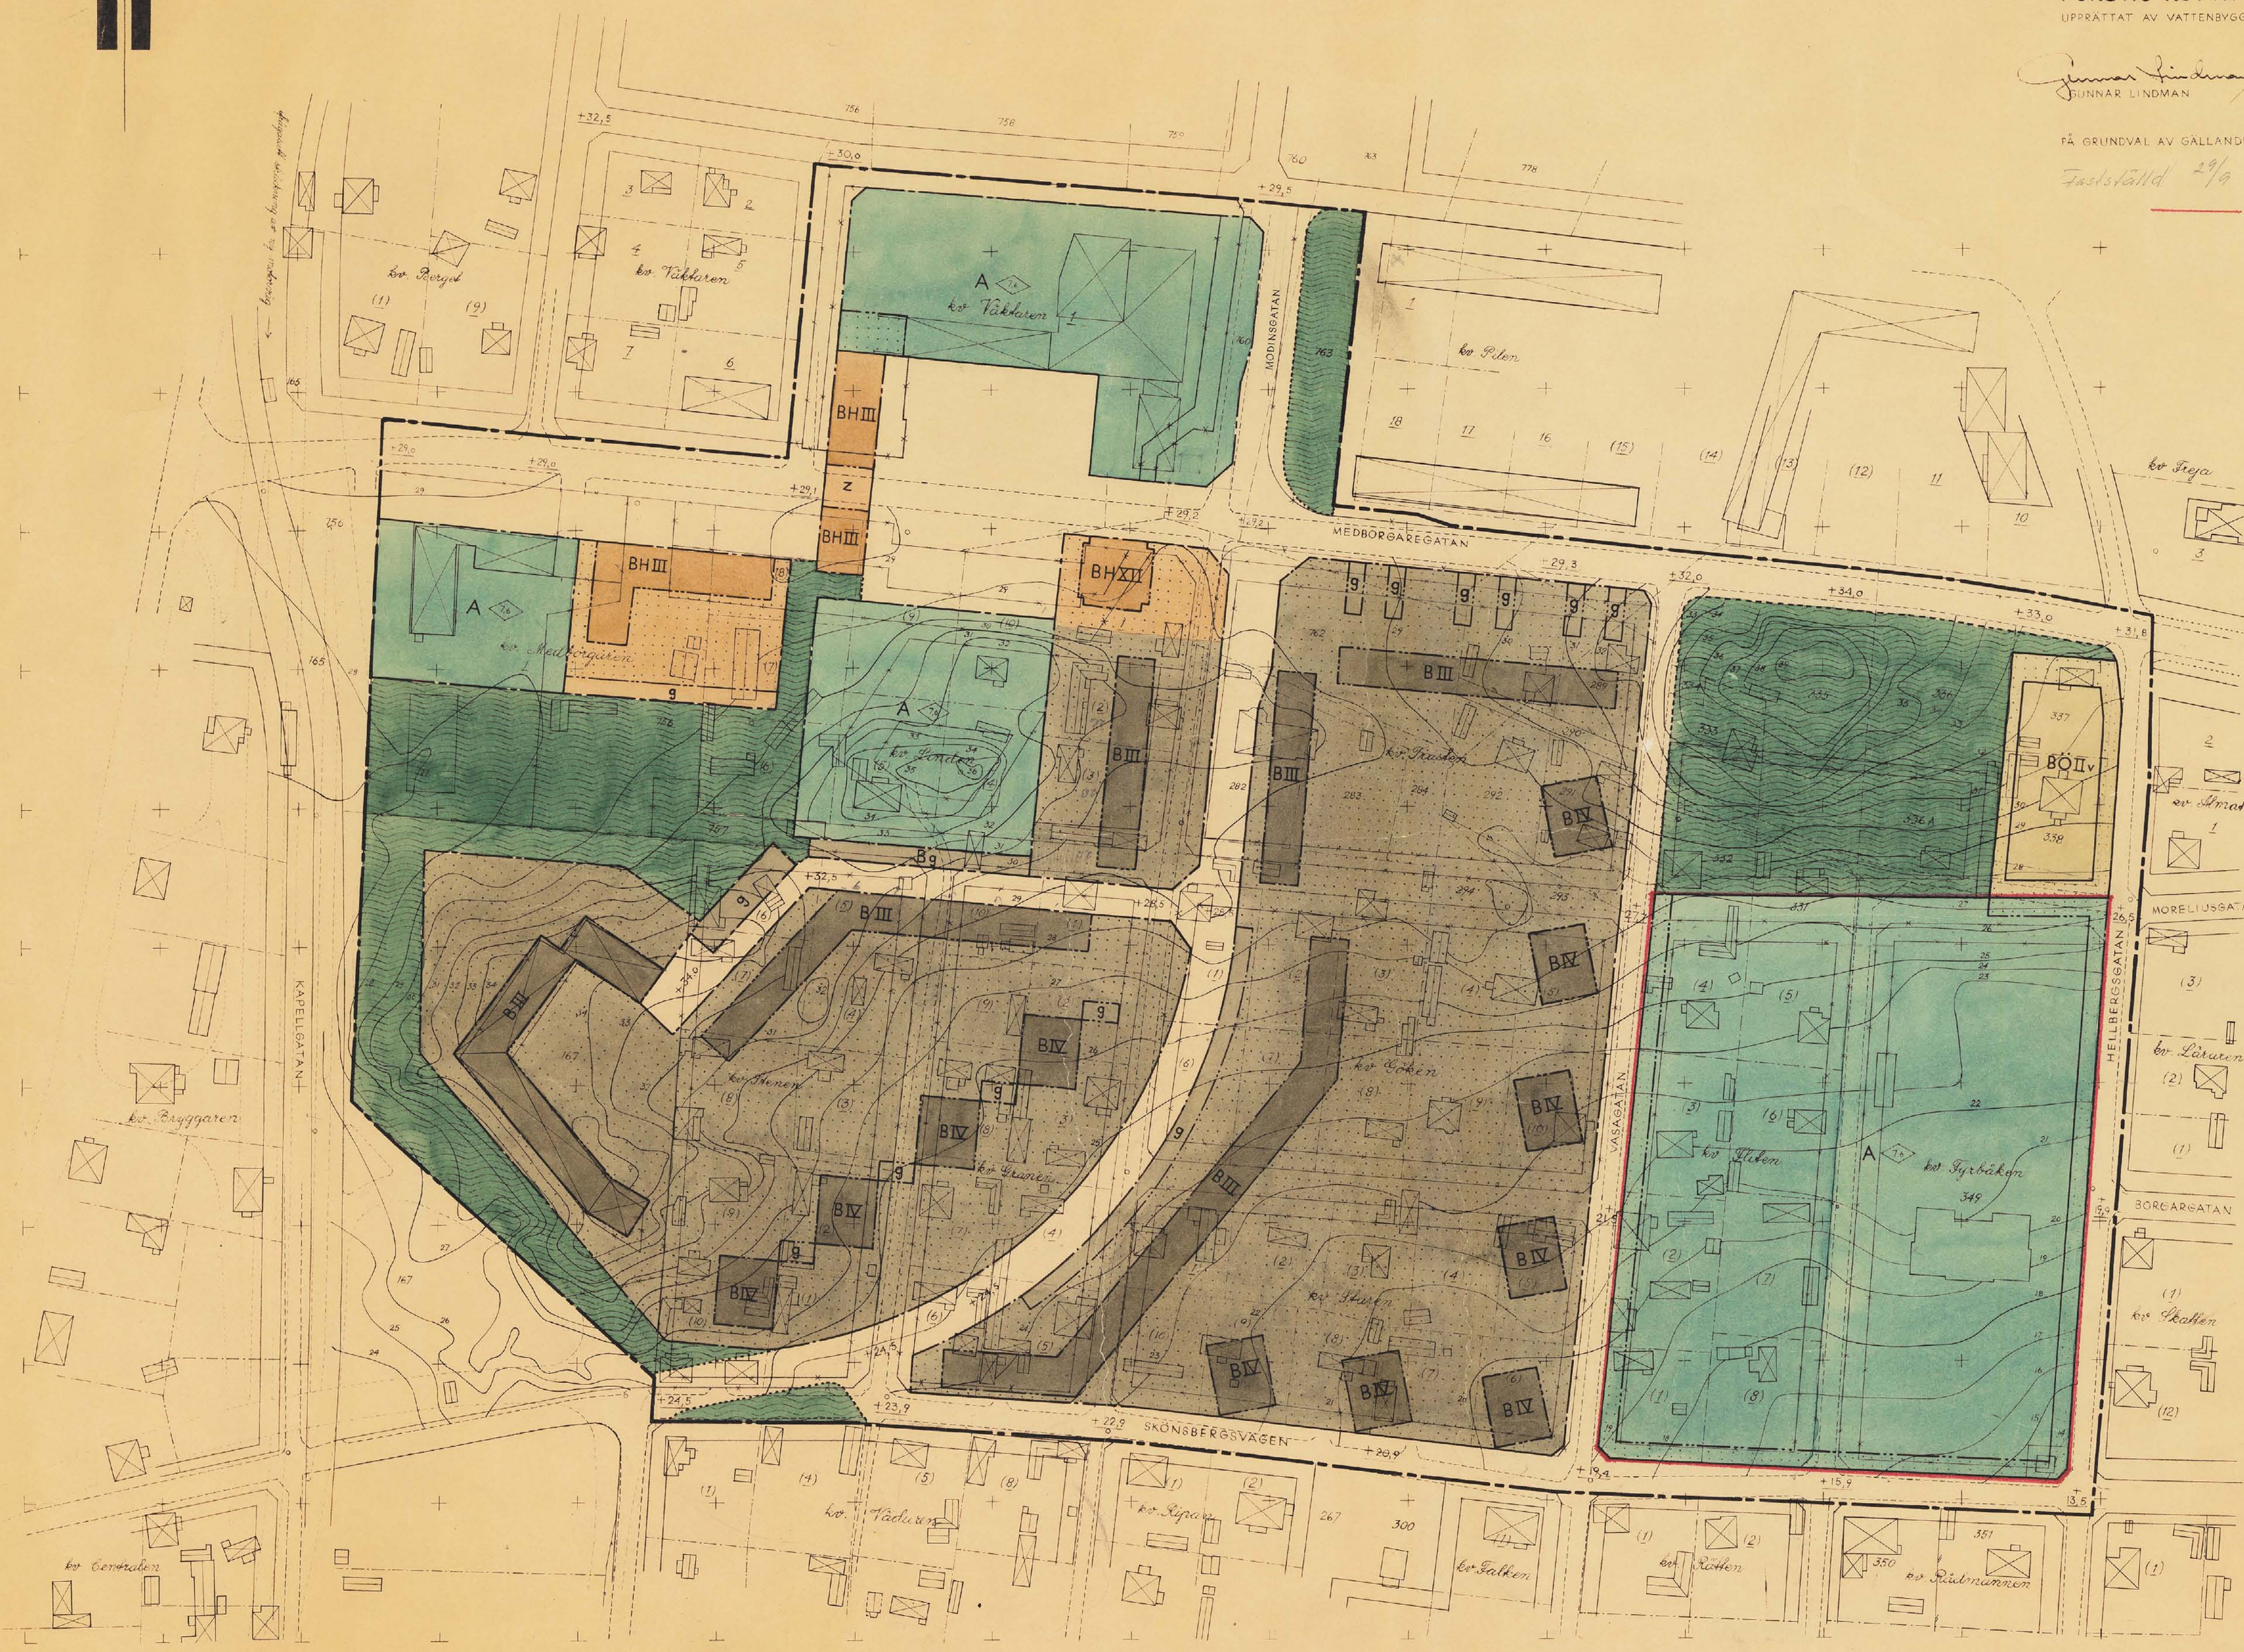

FÖRSLAG TILL ÄNDRING AV STADSPLANEN FÖR
CENTRALA SKÖNSBERG
I SKÖNS KÖPING AV VÄSTERNORRLANDS LÄN
UPPRÄTTAT AV VATTENBYGGNADSBYRÅN I JUNI 1958

Gunnar Lindman
GUNNAR LINDMAN
Rune Rodestam
RUNE RODESTAM
FÅ GRUNDVAL AV GÄLLANDE STADSPLANER OCH REGISTERKARTAN

Fastställt 29/9 1960
OBS! Undantag fr. fastst. se
originalkarta, vöv, som
förvaras i S-12-3



GRUNDKARTAN:

- Fastighets- eller tomtegräns
- Staket
- Väg
- Befintliga byggnader
- Nivåkurvor
- Punkt i rutnät
- Polygonpunkt

PLANFÖRSLAGET:

- GRÄNSBETECKNINGAR:
- Plangräns
 - Gällande områdes- och bestämmelsegräns
 - Di. di. avsedd att utgå
 - Områdesgräns
 - Bestämmelsegräns
 - Gräns mellan gata och allmän plats, ej avsedd att fastställas

ALLMÄN PLATS:

- Gata, torg
- Park, plantering

BYGGNADSKVARTER:

- A Område för allmänt ändamål
- B bostadsändamål
- BH bostads- och handelsändamål

SPECIALOMRÅDE:

- Bg Område för garage- och parkeringsändamål

ÖVRIGA BETECKNINGAR:

- Mark som ej får bebyggas
- g för garage och parkering
- z som ej får bebyggas i bottenvåningen

- Ö Byggnadssätt
- II III IV XII Våningsantal
- v Vindsnedning
- h Byggnads höjd

- +32,0 Gällande gathöjd
- +32,0 Gathöjd