


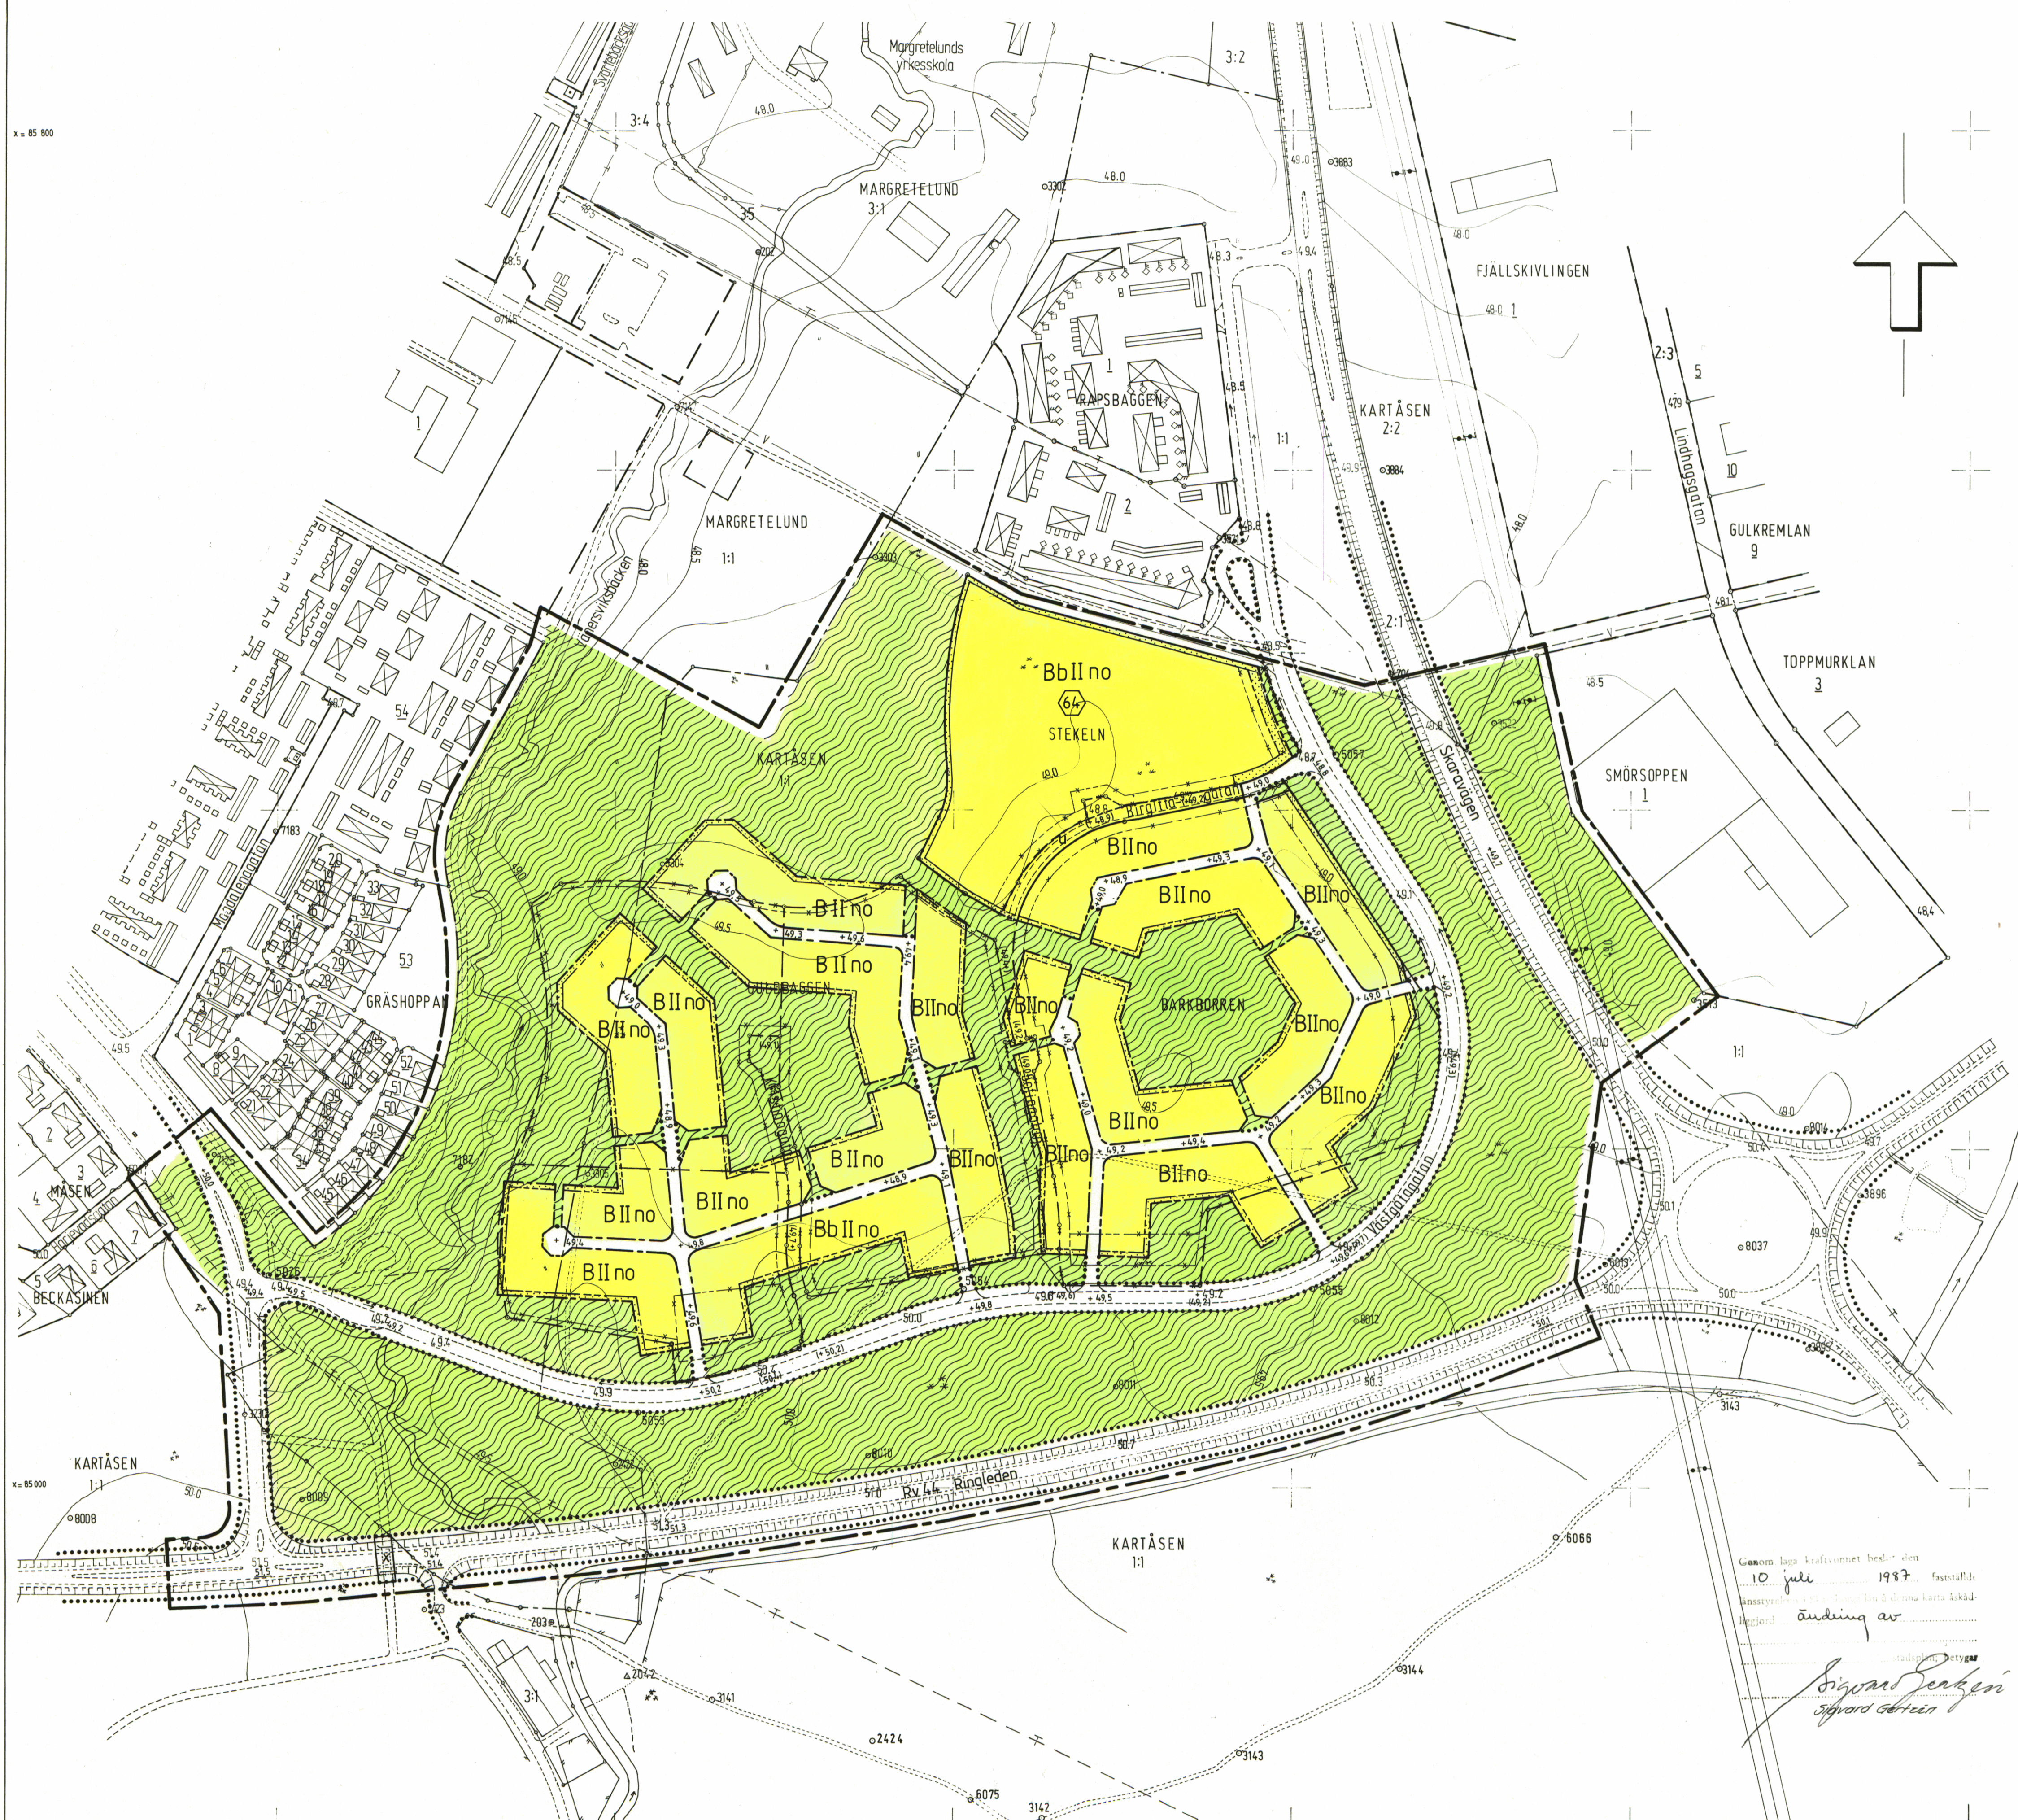

ÖSTRA MARGRETELUND
KVARTEREN GULDBAGGEN, BARKBORREN OCH STEKELN M.M.
LIDKÖPING
LIDKÖPINGS KOMMUN, SKARABORGS LÄN

FÖRSLAG TILL ÄNDRING AV STADSPLAN

UPPRÄTTAD I JANUARI 1987
Kjell L Larsson *Torsten Lundin*
KJELL L. LARSSON TORSTEN LUNDIN
BITR. STADSARKITEKT STADSPLANEINGENJÖR

- BETECKNINGAR**
GRUNDKARTA
- FASTIGHETSGRÄNS
 - BYGGNADER KARTERADE EFTER VÄGGLIV
 - VÄG
 - DIKE
 - NIVÅKURVOR
 - VATTENDRAG
 - GÅNGTUNNEL
 - SLANT
 - VATTENLEDNING
 - TELELEDNING I MARK
 - HÖGSPÄNNINGSLEDNING
 - BARRSKOG
 - ÅKER
 - TRANSFORMATORBYGGNAD
 - AVVAGD GATUHÖJD
 - REGISTERNUMMER FÖR FASTIGHET
 - POLYGONPUNKT
 - RUTNATSPUNKT

- STADSPLANEKARTA**
A. GRANSBETECKNINGAR
- STADSPLANEGRÄNS BELÄGEN 6 METER UTANFÖR FASTSTÄLLELSEOMRÅDET
 - OMRÅDESGRÄNS
 - BESTÄMMELSGRÄNS
 - GÄLLANDE OMRÅDESGRÄNS AVSEDD ATT BEHÅLLAS
 - GÄLLANDE BESTÄMMELSGRÄNS AVSEDD ATT BEHÅLLAS
 - GÄLLANDE OMRÅDESGRÄNS AVSEDD ATT UTGÅ
 - GÄLLANDE BESTÄMMELSGRÄNS AVSEDD ATT UTGÅ
 - OMRÅDESGRÄNS FRÅN VILKEN MINDRE AVVIKELSER I VISSA FALL FÅR GÖRAS


- B. OMRÅDESBETECKNINGAR**
ALLMÄN PLATS
- GATA
 - PARK ELLER PLANTERING
- BYGGNADSKVARTER**
- B BOSTÄDER
 - Bb BOSTÄDER SAMT I VISSA FALL BARNSTUGA

- C. ÖVRIGA BETECKNINGAR AVSEDDA ATT FASTSTÄLLAS**
- MARK SOM ICKE FÅR BEBYGGAS
 - MARK TILLGÄNGLIG FÖR ALLMÄN GÅNGTRAFIK
 - LEDNINGSOMRÅDE
 - GÄLLANDE GATUHÖJD
 - GÄLLANDE GATUHÖJD AVSEDD ATT UTGÅ
 - GATUHÖJD
 - ANTAL VÄNINGAR
 - FÖRBUD MOT VINDSINREDNING
 - KÄLLARLÖSA HUS
 - ANTAL LÄGENHETER

Genom laga kraftslutet beslutades den
10 juli 1987 fastställa
förslaget till ändring av stadsplan
avseende på området för
Östra Margretelund
Stadsplan nr 10
Stadsplan nr 10

TILLHÖR KOMMUNFULLMÄKTIGES BESLUT
DEN 27 APRIL 1987 S 58
PÅ KOMMUNFULLMÄKTIGES VÄGNAR
KJELL ALMLÖF
SEKRETERARE

ÖSTRA MARGRETELUND
KVARTEREN GULDBAGGEN, BARKBORREN OCH STEKELN M.M.
LIDKÖPING
LIDKÖPINGS KOMMUN, SKARABORGS LÄN

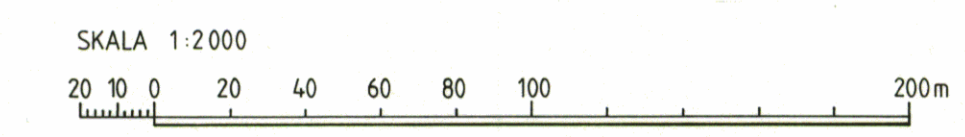

GRUNDKARTEREDOVISNINGEN PÅ PLANKARTAN
ÄR KOPIERAD EFTER SEPARAT GRUNDKARTA
UPPRÄTTAD I JANUARI 1987
AV MATNINGSCHIEF ALE HAMRÉN
HÖJDSYSTEM: RIKETS 1900
KOORDINATSYSTEM: S W 1938
LIDKÖPING 1949-1951
MATKLASS II