


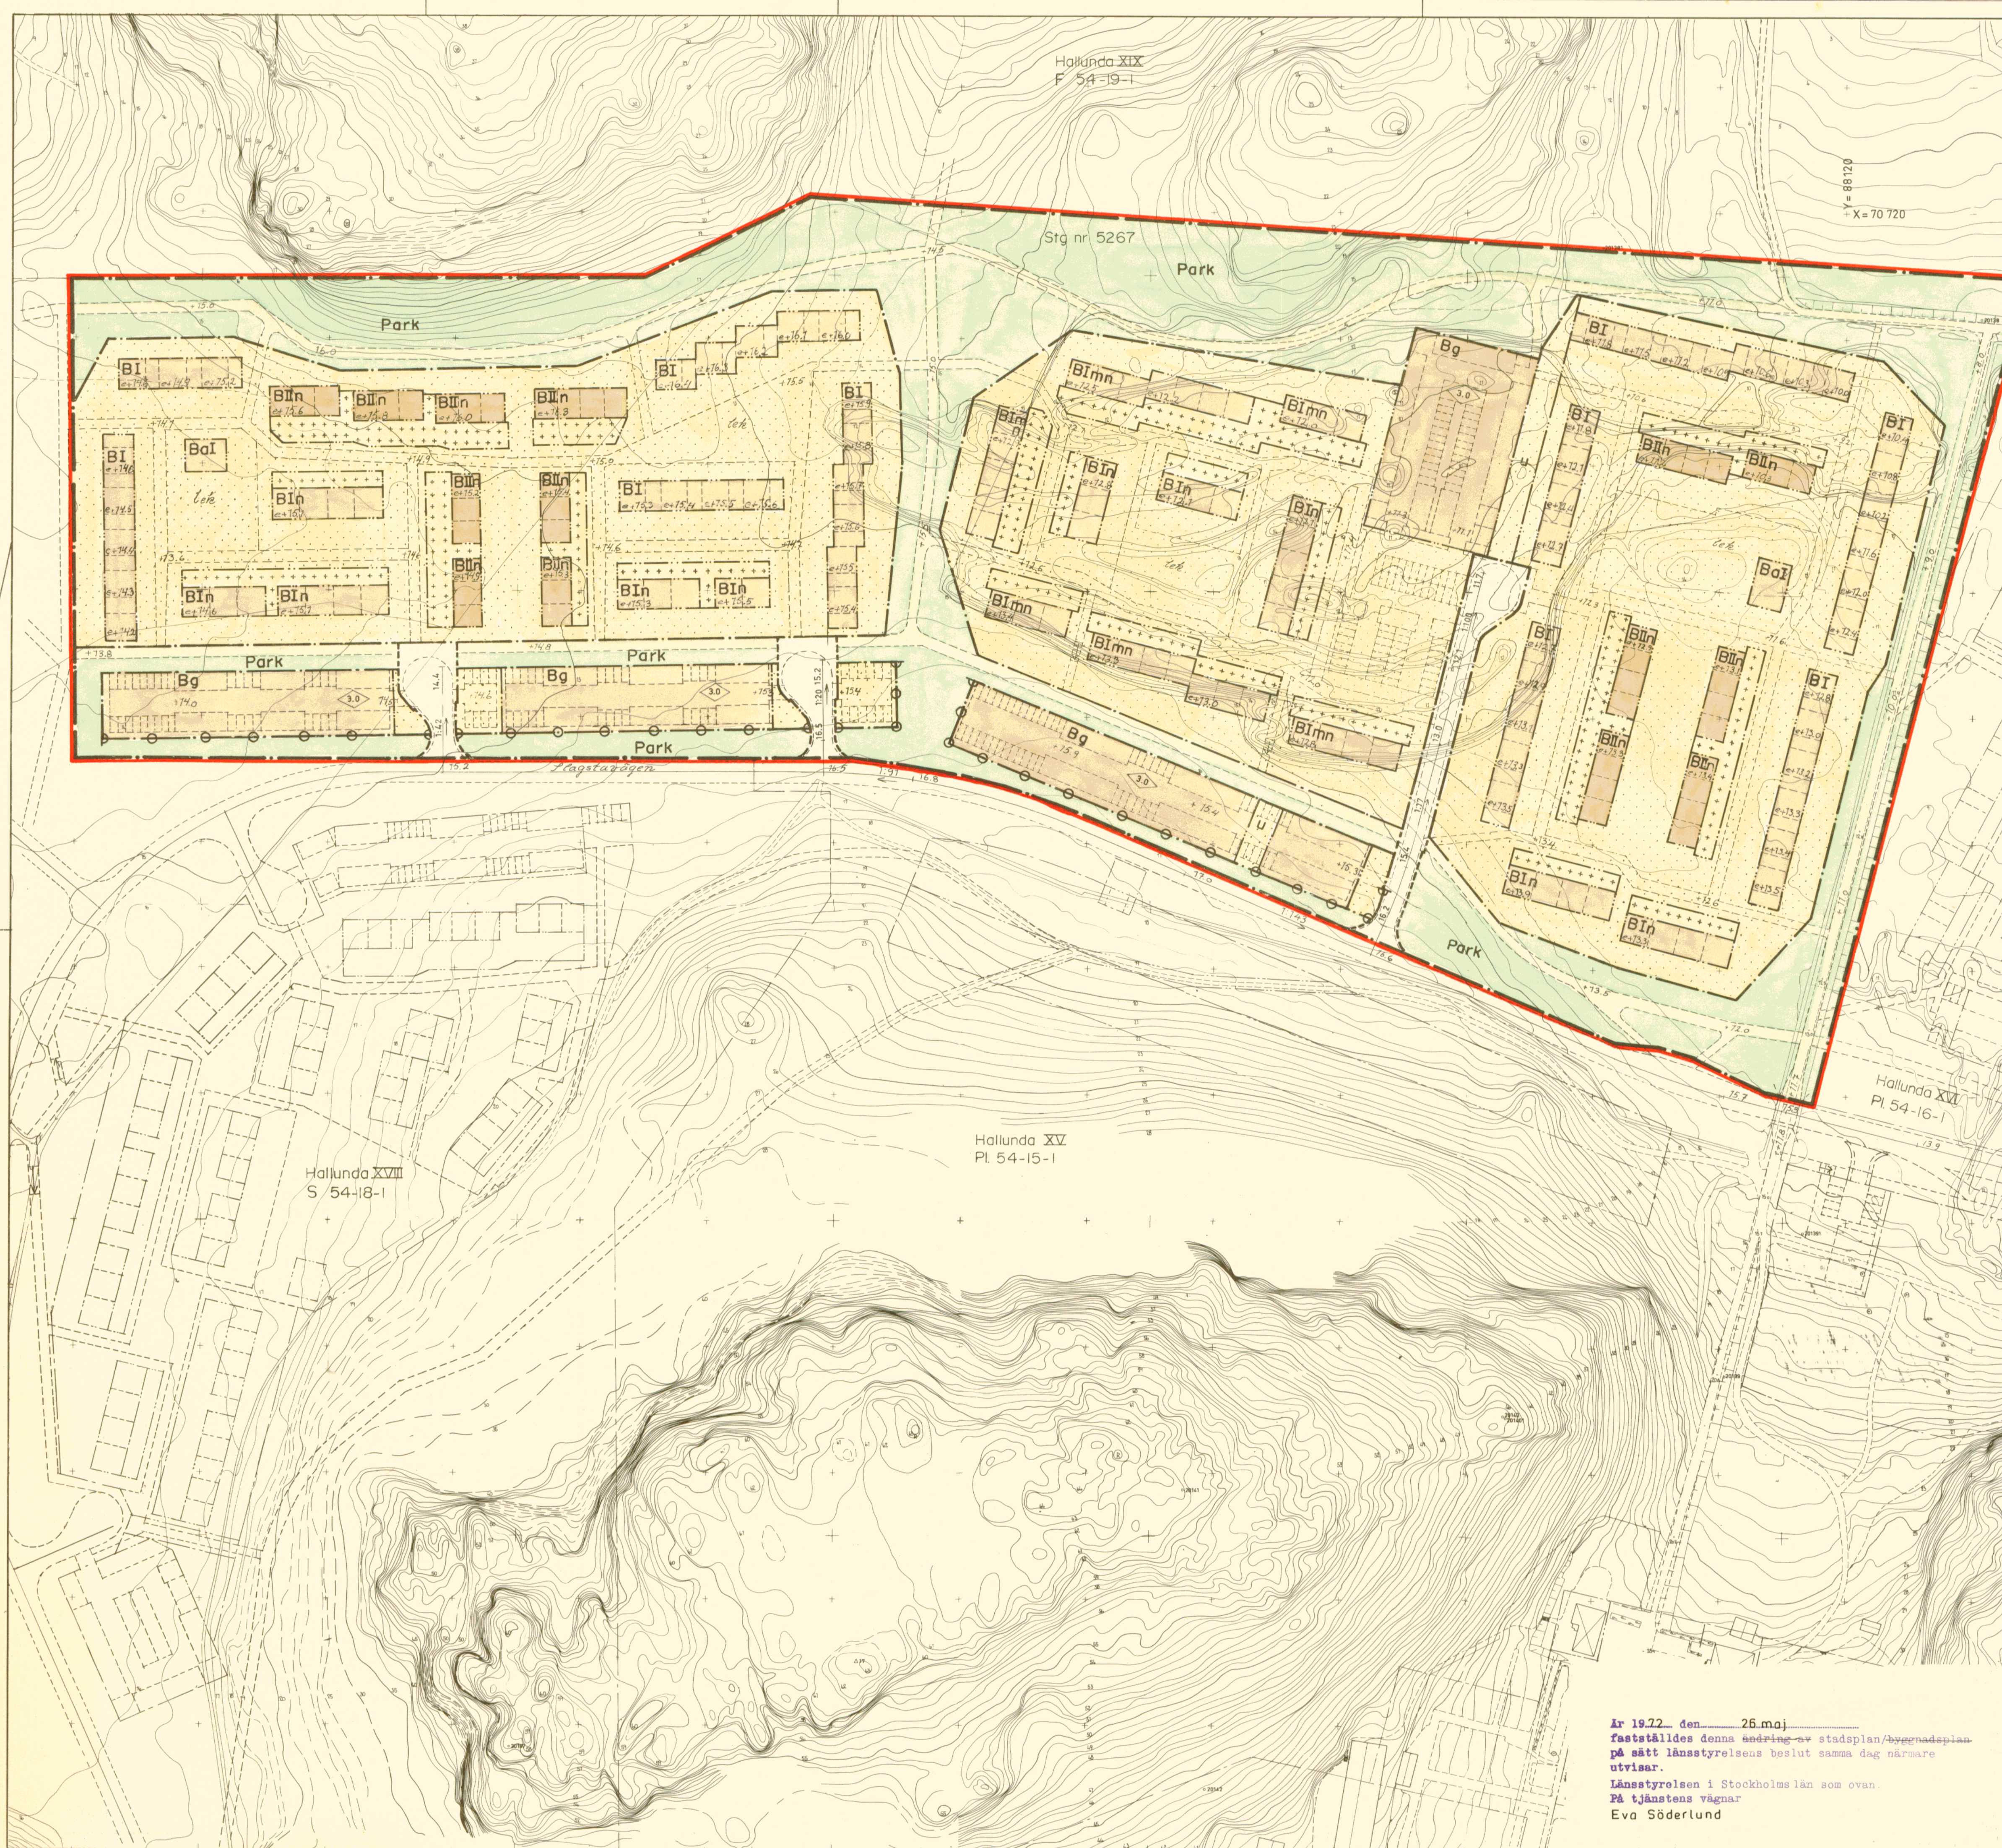

Grundkartan upprättad som utdrag ur Botkyrka kommuns primärkartverk

Tumba i september 1971

NORR

Carl-Johan Roos
Stadsingenjör

10 0 50 100 m
Skala 1:1000
X=70 720

Gränser

- stadsplanegrän
- områdesgrän
- bestämelsegrän
- gränslinje fastställes ej
- illustrationslinje fastställes ej

Områden

- gatemark allmän plats
- Park parkmark allmän plats
- B bostäder, byggnadskvarter
- Bg garage, byggnadskvarter
- BaI gemensamhetsanläggning, byggnadskvarter


Övriga beteckningar

- område som endast får bebyggas med förrädsbyggnad
- område som ej får bebyggas
- ledningsområde
- anslutningsförbud
- höjd på gatemark
- gatulutning
- våningsantal
- markvåning slutningshus
- vind får ej inredas
- högsta byggnadshöjd
- illustrationstext
- illustrerad markhöjd
- illustrerad bjälklagshöjd vid entréplan

Tillhör kommunfullmäktiges i Botkyrka

beslut den 16 december 1971

betygar Curt Sjögren
kommunfullmäktiges sekr.

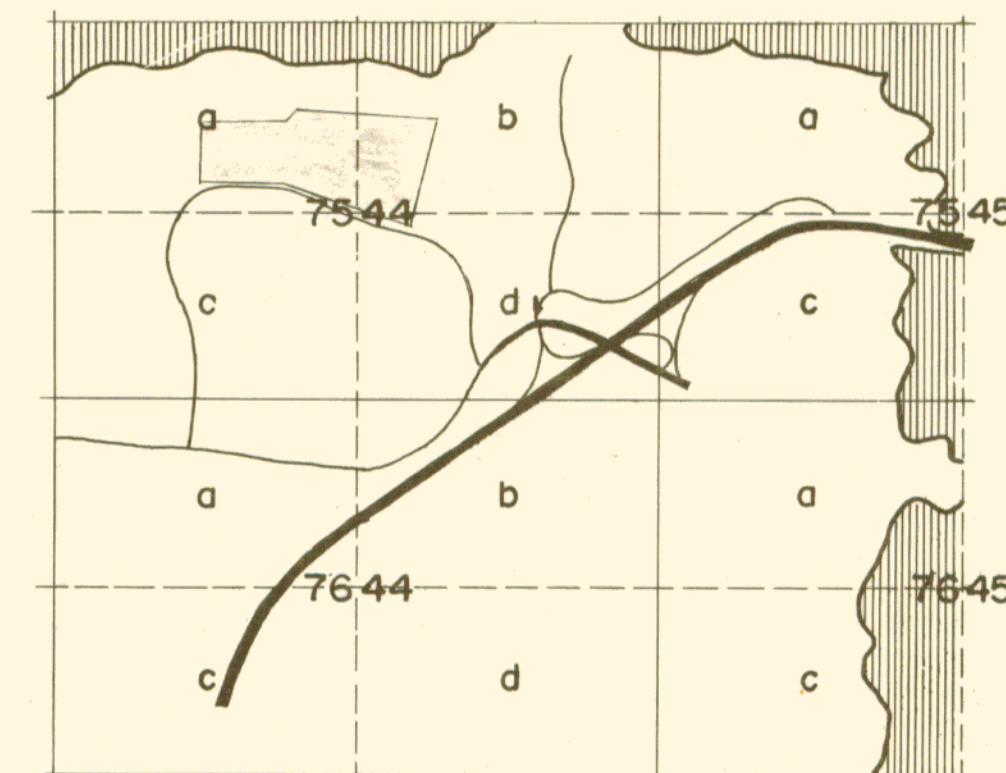

Stadsplan för del av Hallunda

Hallunda XVII

inom Botkyrka kommun

i Stockholms län

Upprättad den 17 september 1971

AB Svenska Bostäder

Arkitektkontoret

Gunnar Andersson

Gunnar Andersson

Arkitekt SAR

Godkänd av BN den 16 november 1971

Antagen av KF den 16 december 1971

Fastställd av KB den 26 maj 1972

PI. 54-17-1

År 1972 den 26 maj
fastställdes denna ändring av stadsplan/byggnadsplan
på sätt länsstyrelsens beslut samma dag närmare
utvisar.
Länsstyrelsen i Stockholms län som ovan.
På tjänstens vägnar
Eva Söderlund