


GRUNDKARTAN upprättad år 1970 av stadsingenjörskontoret genom terrester- och fotogrammetrisk mätning.

Sundsvall den 22 juni 1971

Ingemar Rösblad
INGEMAR RÖSBLAD
stadsingenjör

Förslaget har den 13.12.1971 ändrats enligt byggnadsnämndens beslut samma dag (nr 1185); betygar

Bengt Wiklander
BENGT WIKLANDER
sekreterare

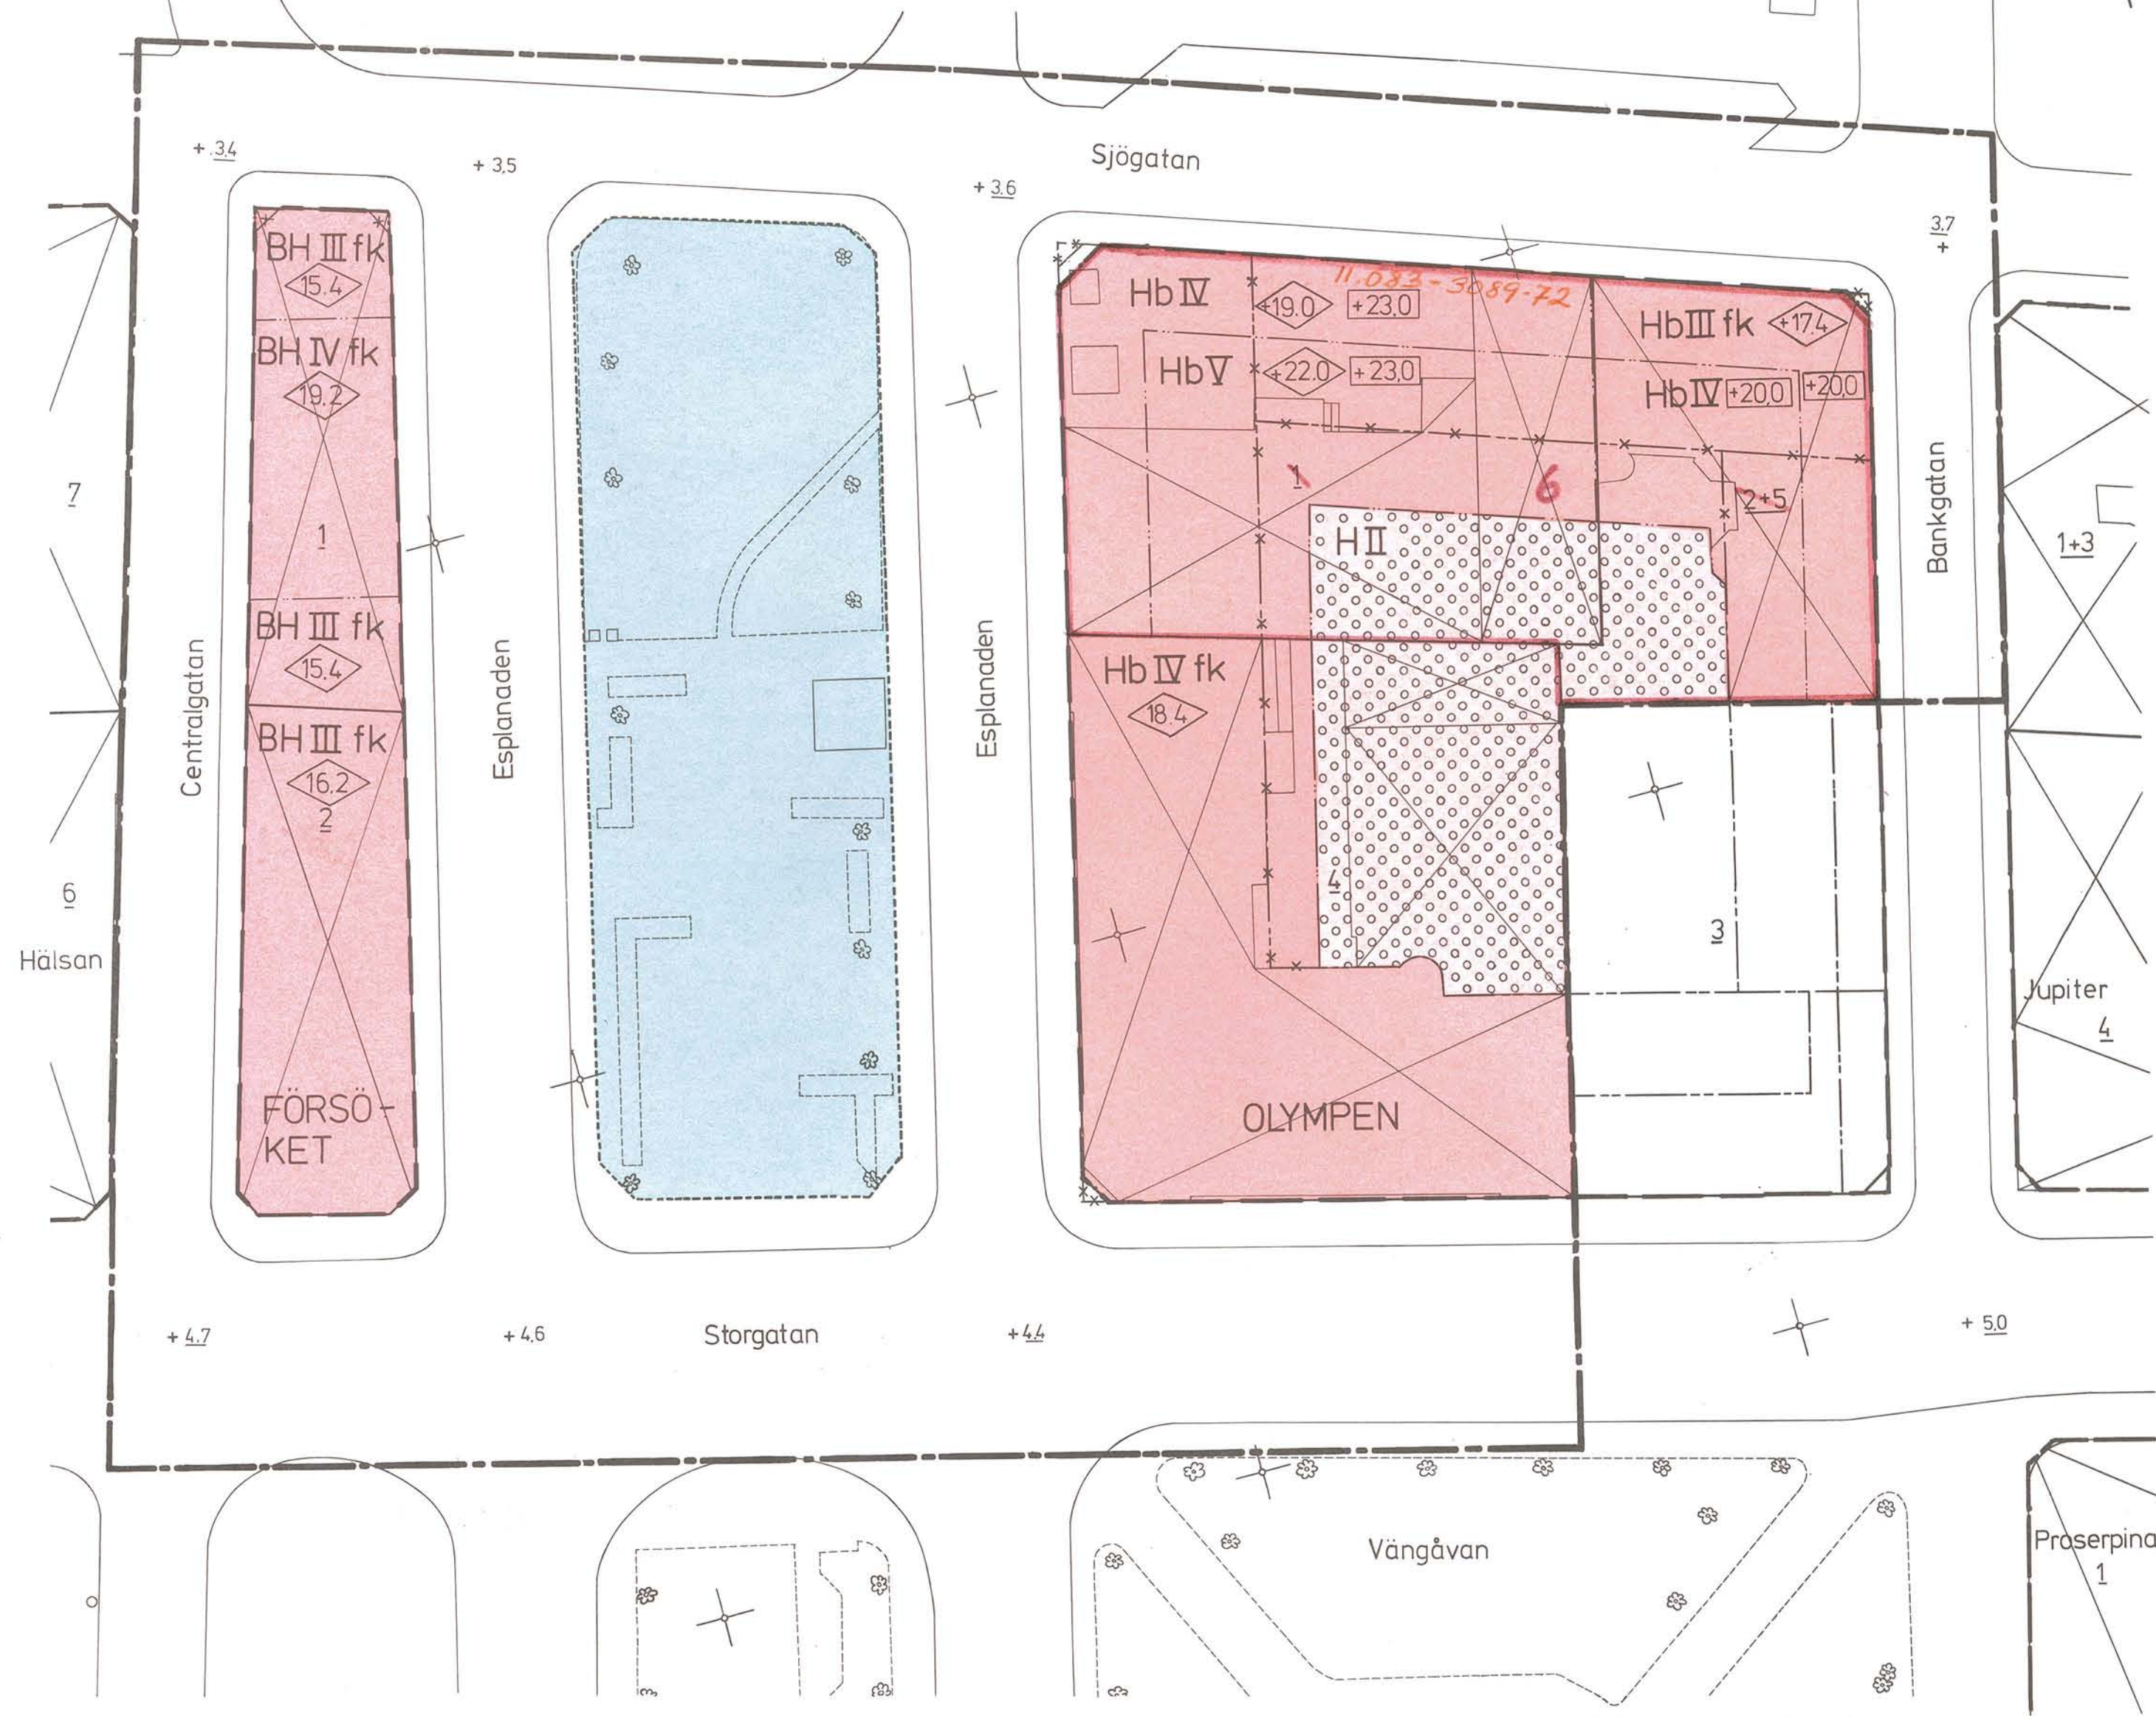

BETECKNINGAR
Grundkartan

- Gällande kvartersgräns
- Fastighetsgräns
- Byggnad
- Träd
- Kontur av gräsmatta och liknande
- Gångbänk
- Nummer å rättsligt bildad tomt
- Rutnätspunkt

Stadsplanekartan

A. Gränsbeteckningar

- Stadsplanegräns
- Gällande kvartersgräns avsedd att bibehållas
- Gällande bestämmelsegräns avsedd att bibehållas
- Gällande kvartersgräns avsedd att utgå
- Gällande bestämmelsegräns avsedd att utgå
- Kvartersgräns
- Bestämmelsegräns
- Gränslinje ej avsedd att fastställas

B. Områdesbeteckningar

Allmän plats

- Gata
- Plantering

Byggnadskvarter

- BH Område för bostads- och handelsändamål
- H Område för handelsändamål
- Hb Område för handels- och bostadsändamål

C. Övriga beteckningar

- Överbyggd gård
- +0.0 Gällande gatuhöjd
- +0.0 Gatuhöjd
- II, III, IV, V Våningsantal
- 0.0 Byggnads höjd
- <0.0 Byggnads höjd räknad från grundkartans nollplan
- +0.0 Höjd av byggnads tak, räknad från grundkartans nollplan
- fk Befintlig byggnads yttre värdefullt ur kulturhistorisk etc. synpunkt
- + Viss mark tillgänglig för allmän gångtrafik

Den 7.6.1972 fastställde länsstyrelsen i Västernorrlands län denna stadsplan. Beslutet har vunnit laga kraft. Härnösand 22.8 1972
På tjänstens vägnar
V Johansson

Förslag till ändring av stadsplanen för Sundsvall beträffande kvarteret FÖRSÖKET och del av kvarteret OLYMPEN

Sundsvall den 22 juni 1971

Förslaget antaget av kommunfullmäktige i Sundsvall den 21 februari 1972, nr 42, betygar i tjänsten;

Sten Zackari
STEN ZACKARI
Sekreterare

Kaplan Håkel med originalbetygar, Stockholm ang. 21.7.1972
SVENSKA REPRODUKTIONS AB
G. Lundberg

Lars Rimfors
LARS RIMFORS
stadsbyggnadschef
Stadsbyggnadskontoret

Hans Schlyter
HANS SCHLYTER
stadsarkitekt

