Förslag till ändrad och utvidgad stadsplan
för området

SOLKLIPPAN

(kv. Bävern m.m.)
inom östra området av

SÖDERTÄLJE STAD

med tillhörande stadsplanebestämmelser jämte beskrivning
uppgjort å stadsplanekontoret i Södertälje

ÅR 1959

Södertälje den 20 augusti 1959

Fritz Voigt
Stadsplanearkitekt

Reviderat den 28 augusti 1959 och 25 januari 1960

Är 1960 den 3 oktober fastställder denna stadsplaneändring på sätt länsstyrelsens beslut samma dag närmare utvisar och må enligt 150 § 3 st. byggnadslagen talan icke fullföljas mot nämnda beslut, varför detsamma omedelbart vunnit laga kraft, betygas, Stockholm å landskansliet som ovan.

På länsstyrelsens vägnar:

BETECKNINGAR TILL STADSPLANEKARTAN:

- Stadsplanegräns
- Gällande områdesgräns
- Gällande områdesgräns, avsedd att utgå
- Gatu- kvarters- och annan områdesgräns
- Gällande fastighetsgräns, avsedd att utgå } varå fastställelse icke sökes
- Föreslagen ny fastighetsgräns } varå fastställelse icke sökes
- Gata eller torg
- Park eller plantering
- BF Område för bostadsändamål, fristående hus
- Mark som icke får bebyggas
- Bestämmelsegräns
- a - b, c - d, d - f } Se § 5 i stadsplanebestämmelserna
- II Antal våningar
- +(0.0) Gällande gatuhöjd avsedd att utgå
- + 0.0 Gatuhöjd
- Planteringsgräns, ej avsedd att fastställas

BETECKNINGAR TILL GRUNDKARTAN:

- Gällande fastighetsgräns
- Gällande stadsplanelinje
- 1 Gällande tomtnummer
- 202 Gällande stadsägonummer å östra området
- Befintlig byggnad
- Väg
- Staket
- Nivåkurvor. 1 meters ekvidistans 0-plan = Stockholms slusströskel
- Gällande bestämmelsegräns

Antaget av Stadsfullmäktige i Södertälje den 29/4 1960, § 74, betygas:
ex officio:
Nils Dahlström

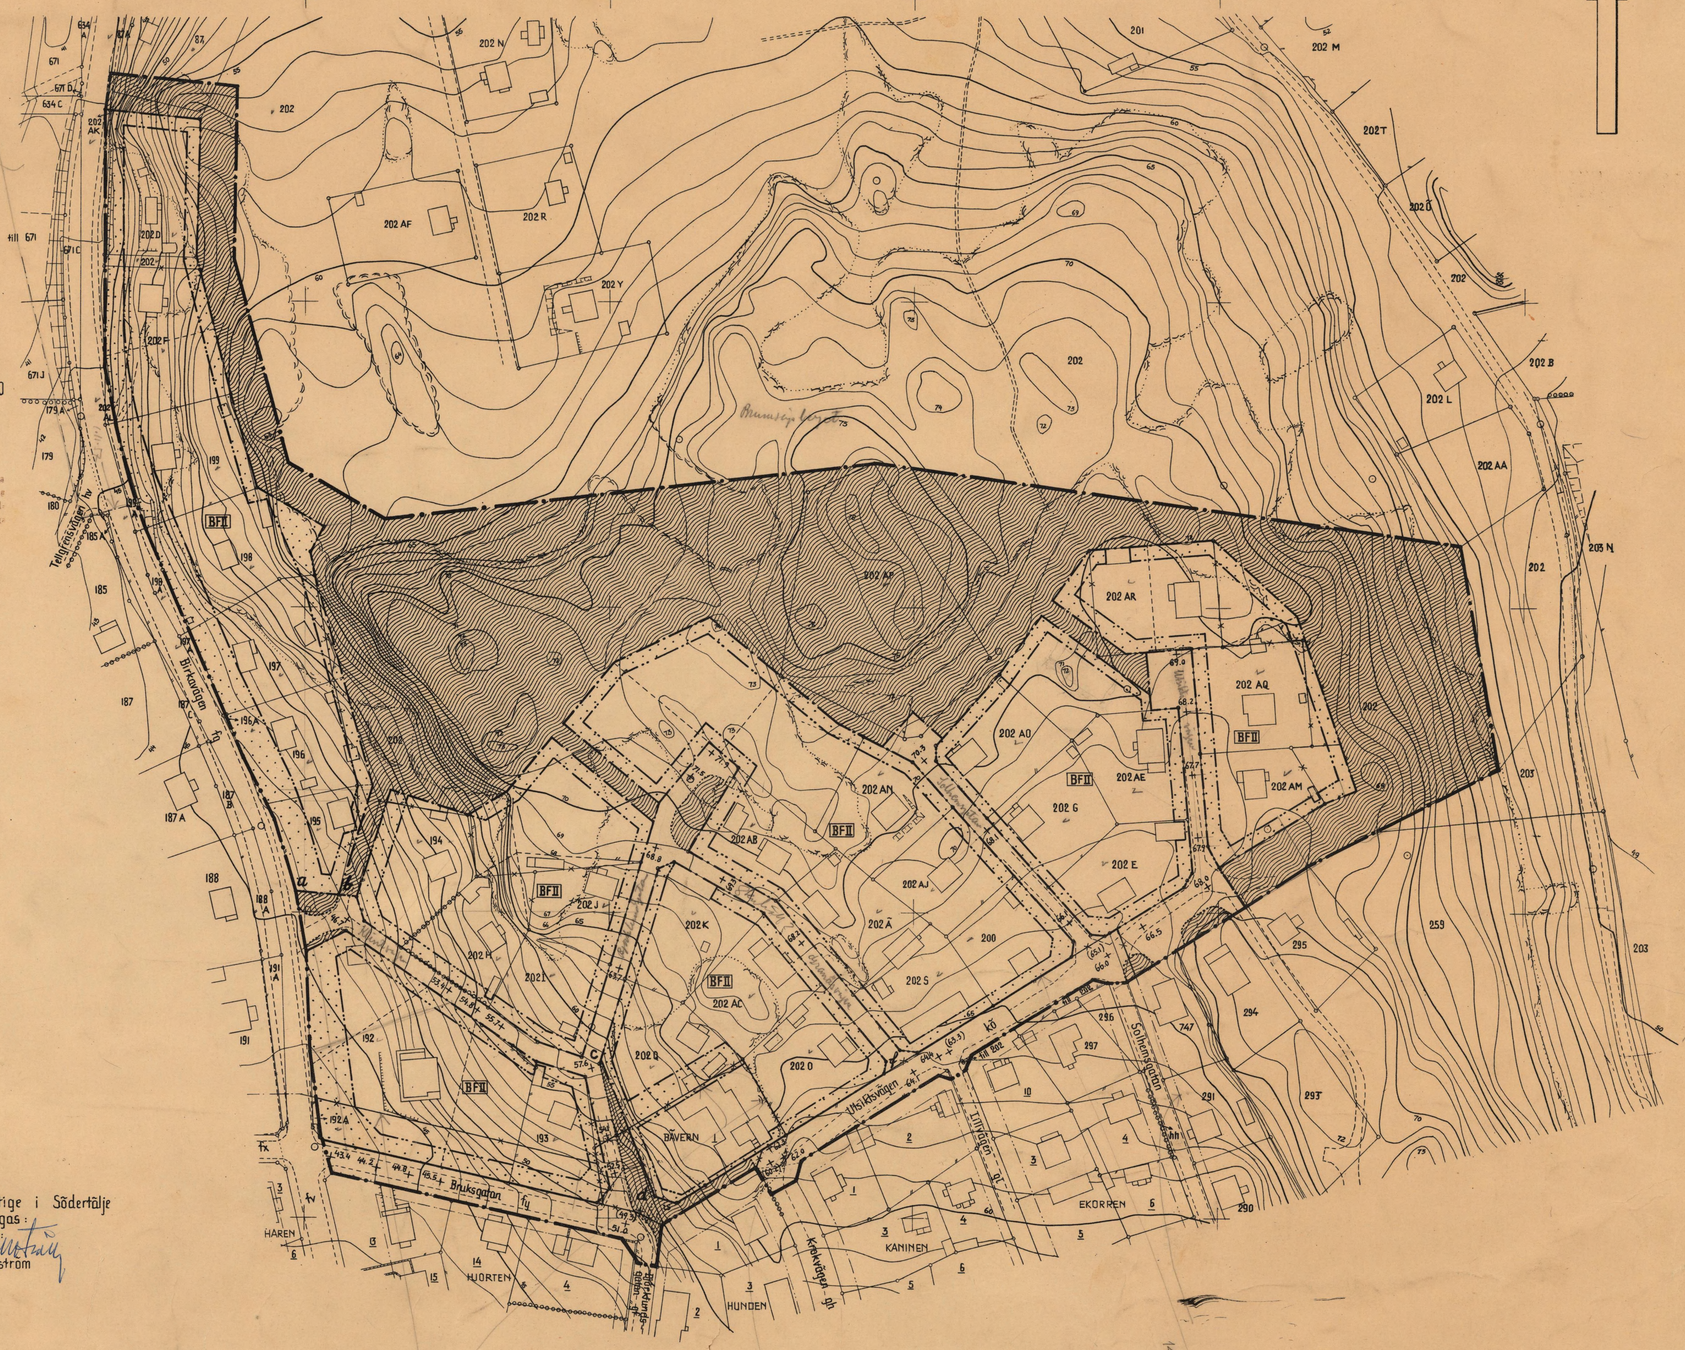

Grundkartan upprättad
i Södertälje den 20 augusti 1959 och 25 januari 1960

Lars Åhstrand
Stadsingenjör

0 10 20 30 40 50 100 150 m.
SKALA 1:1000

256 C