


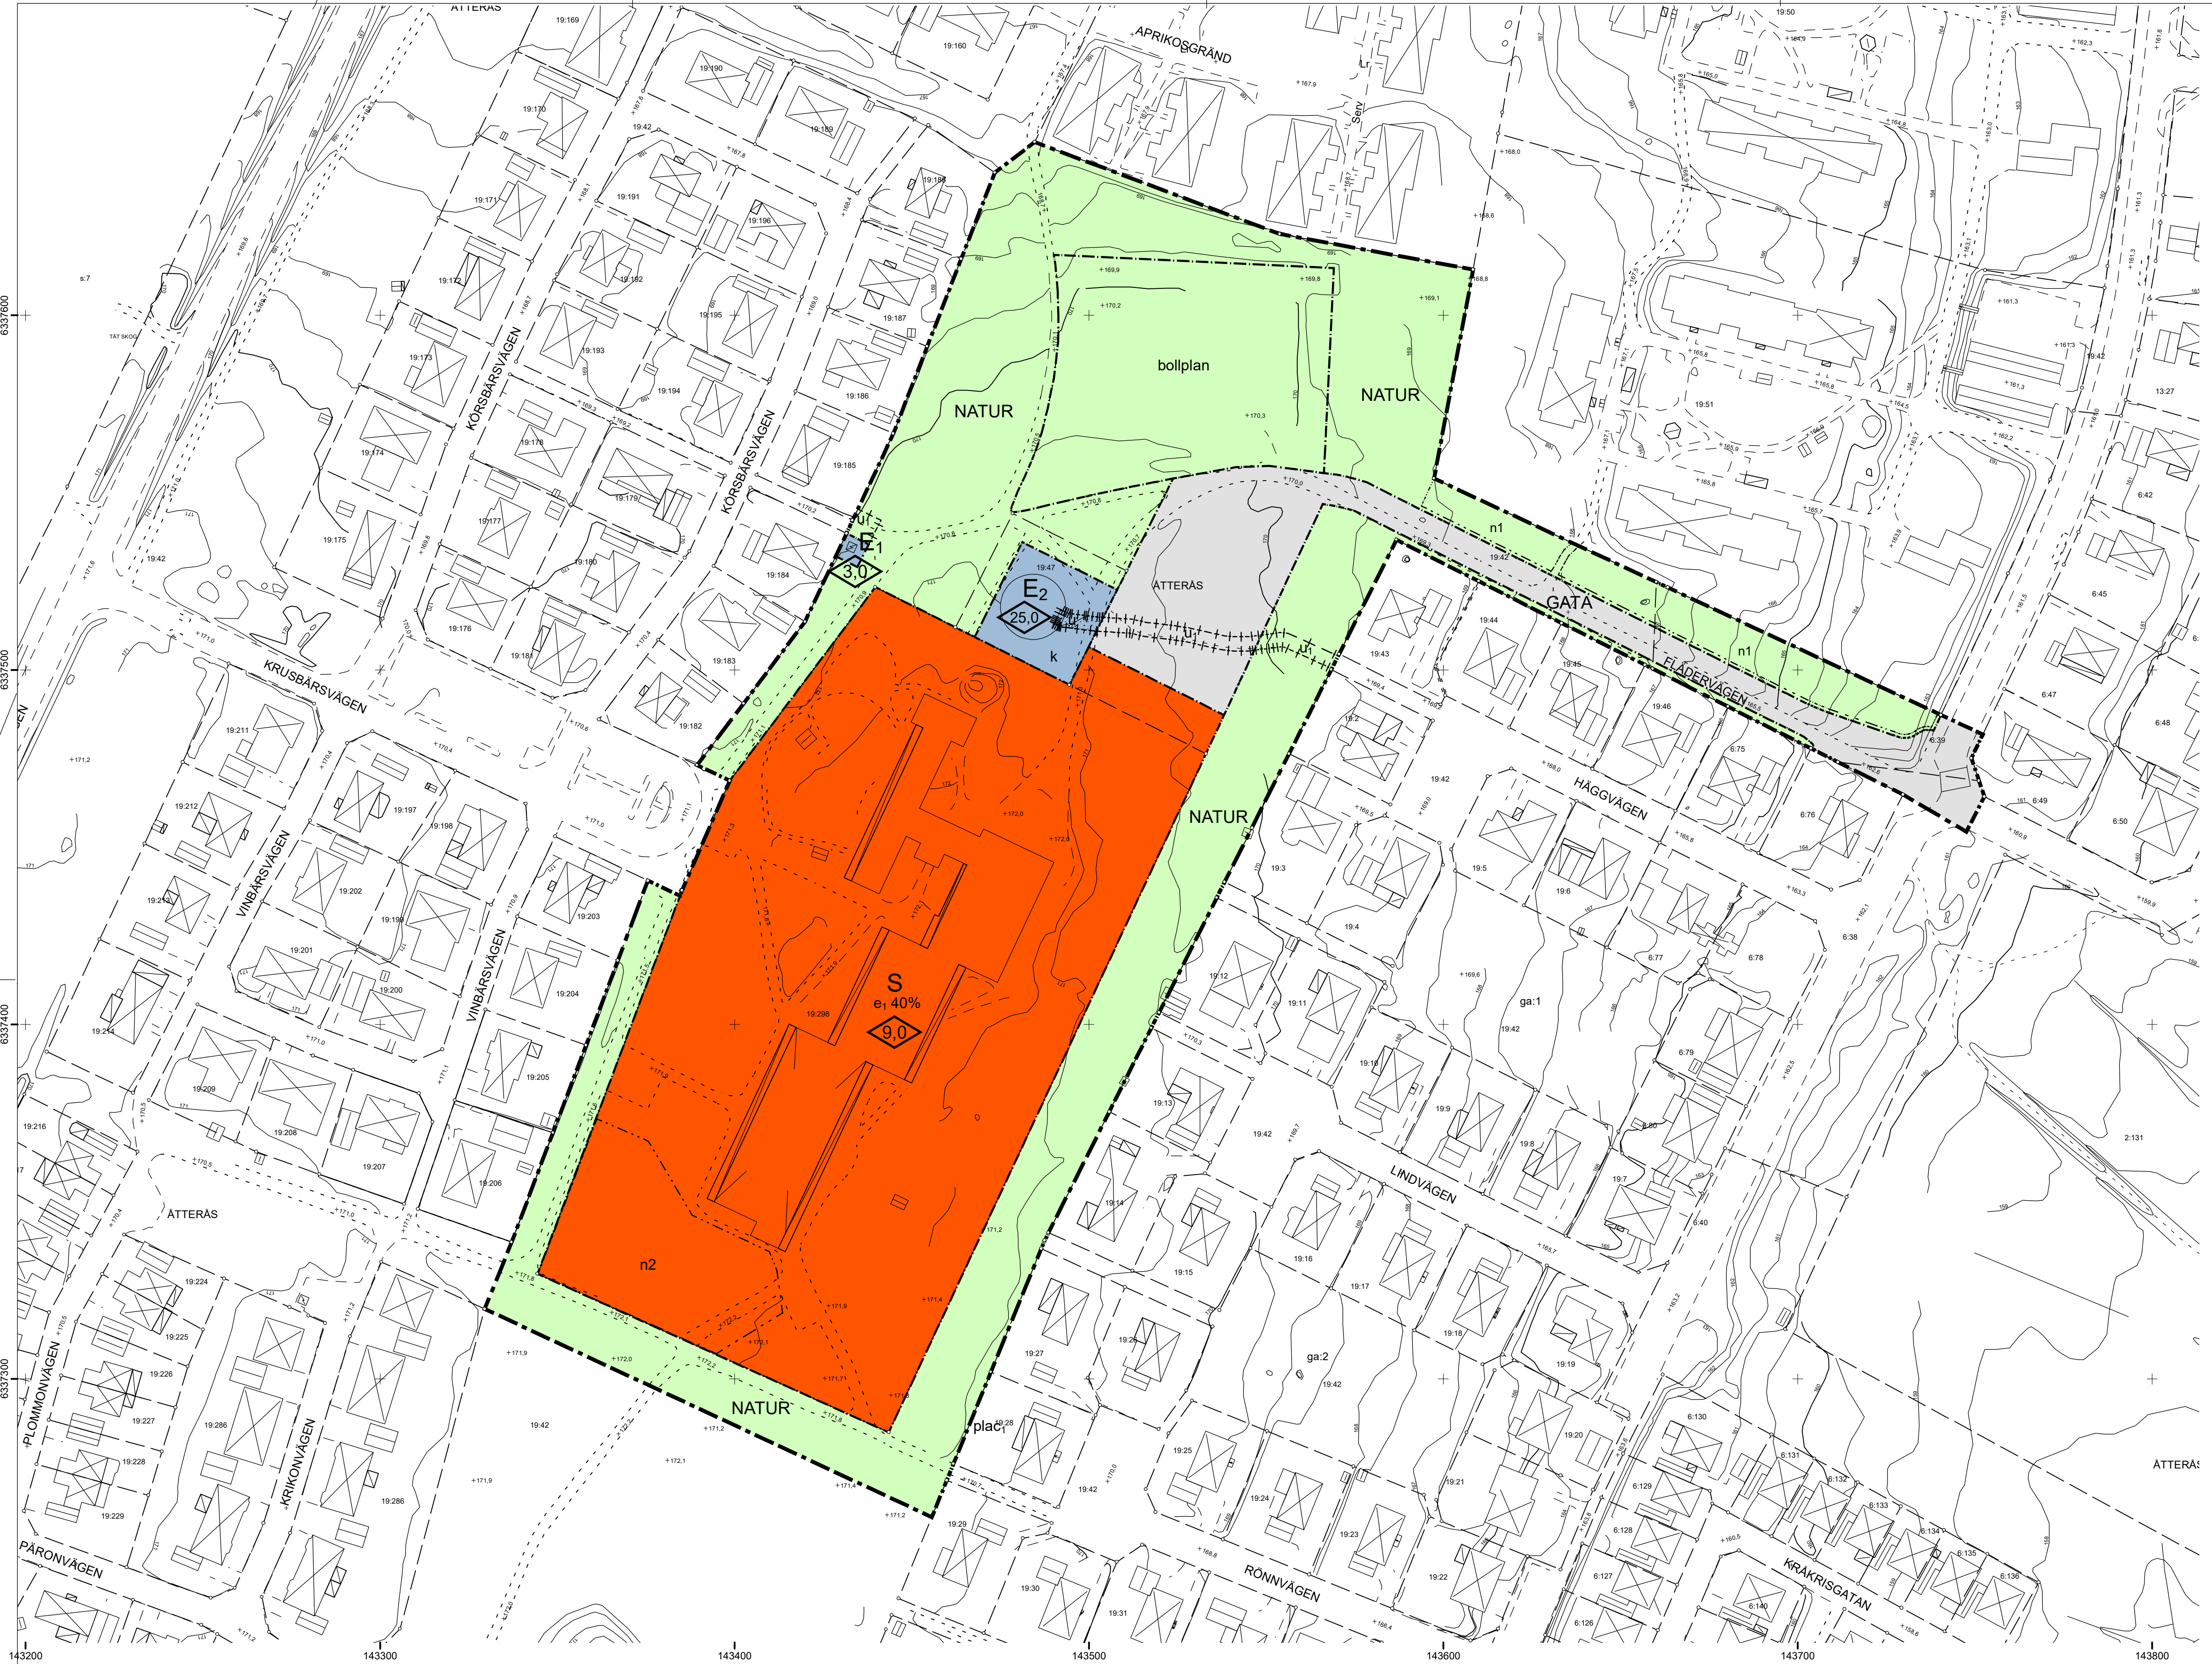

PLANBESTÄMMELSER

Följande gäller inom områden med nedanstående beteckningar.
Endast angiven användning och utformning är tillåten.
Där beteckning saknas gäller bestämmelsen inom hela planområdet.

GRÄNSBETECKNINGAR

- Planområdesgräns
- Användningsgräns
- Egenskapsgräns
- Administrativ gräns
- Egenskapsgräns och administrativ gräns

ANVÄNDNING AV MARK OCH VATTEN

Allmänna platser med kommunalt huvudmannaskap

GATA Gata

NATUR Naturområde

Kvartersmark

E₁ Transformatorstation

Minst 5 meter avstånd mellan transformatorstation och brännbar byggnad eller upplag.

S Skola

E₂ Vattentorn

EGENSKAPSBESTÄMMELSER ALLMÄN PLATS

Mark

n1 Skyddszon mellan väg och bostäder som skall bibehållas bevuxen med träd och buskar.

bolplan Marken är avsedd för idrott.

EGENSKAPSBESTÄMMELSER FÖR KVARTERSMARK

Omfattning

e₁ 00 Högsta byggnadshöjd är angivet värde i meter

e₁ 00 Största byggnadsarea är angivet värde i % av fastighetsarean inom användningsområdet

Placering

Marken får inte föras med byggnad

Mark

n2 Marklov krävs för trädfällning av tallar

Varsamhet

k Byggnaden får endast förändras med varsamhet

ADMINISTRATIVA BESTÄMMELSER

Markreservat för allmännyttiga ändamål

U Marken ska vara tillgänglig för allmännyttiga underjordiska ledningar. Kvartersmark. Inom området får inte bedrivas verksamhet eller vidtas åtgärd som kan hindra eller försvåra bibehållandet av elektriska starkströmsanläggningar.

U₁ Marken ska vara tillgänglig för allmännyttiga underjordiska ledningar. Allmän plats. Inom området får inte bedrivas verksamhet eller vidtas åtgärd som kan hindra eller försvåra bibehållandet av elektriska starkströmsanläggningar.

Genomförandetid

Genomförandetiden är 5 år från den dag planen vinner laga kraft.

Grundkartans beteckningar

- | | | |
|-----------------------|--|-----------------|
| Mur | Dike, Kant | Byggnad, husliv |
| Fastighetsgräns | Gång o cykelväg | Uthus |
| Trakt/Kvartergräns | Körbanas kant | Skärmtak |
| Gränspunkter | Nivåkurvor | |
| Ledningsrätt/Servitut | Allmän- offentlig och industribyggnad, takkontur | |
| Rutnät | Allmän- offentlig och industribyggnad, husliv | |
| 19:298 | Byggnad, takkontur | |
| Atterås | | |
| Registernummer | | |
| Registrområde | | |
| 147,3 | | |
| Höjdpunkt | | |

Uppgifter om grundkartan

Upprättad och ajourförd av Kart- och måtenheten

i Gislaved fram till april 2019

Koordinatsystem i plan SWEREF 99 13 30

Höjdsystem RH2000

Marcus Josefsson
Kart- och mätchef



Detaljplan för
del av Atterås 19:298 m.fl.
Atteråsskolan i Smålandstenar

Gislaveds kommun, Jönköping län.
Upprättad i augusti 2019

Seigo Oguni
Planarkitekt

Sven Hedlund
Stadsarkitekt

Planens beteckning	SM 96
Antagen av Kommunfullmäktige	2019-09-29
Vunnit laga kraft	2019-09-25
Genomförandetidens slut	2024-09-25
Skala 1:1000 (A1), Skala 1:2000 (A3)	