

Del 1

Förslag till ändring och utvidgning av
stadsplanen för Sundsvall beträffande
del av HULIVÄGEN, Granlohög

Upprättat på stadsbyggnadskontoret den 24 februari 1971

LARS RIMFORS

Stadsbyggnadschef

CARL ESKIL WALLRUDH
Planarkitekt

AXEL OHLSSON
Planingenjör

BETECKNINGAR

Grundkartan

- Fastighetsgräns
- Bostadshus resp. uthus
- Väg med resp. utan sidoutrymmen
- Stenmur
- Staket
- Dike
- Elektrisk högspänningsledning
- Nivåkurvor
- Polygonpunkt
- Triangelpunkt
- Rutnätpunkt
- 20 Stadsägonnummer
- 20 Jordregisternummer

Stadsplanekartan

Gränsbeteckningar

- Stadsplanegräns
- Gällande områdesgräns, avsedd att bibehållas
- Gällande områdesgräns, avsedd att utgå
- Kvarters- eller annan områdesgräns
- Gränslinjer ej avsedda att fastställas

Områdesbeteckningar

Allmän plats

- Gata
- Park eller plantering



Övriga beteckningar

- x Mark tillgänglig för allmän gångtrafik
- +0,0 Gällande gatuhöjd
- (+0,0) Gällande gatuhöjd avsedd att utgå
- +0,0 Gatuhöjd

SKALA 1:1000

10 5 0 10 20 30 40 50 60 70 80 90 100 m

CEW/AO/LM

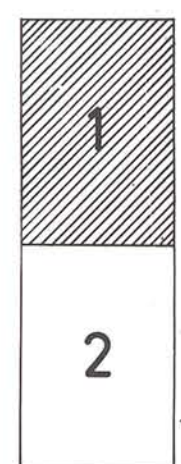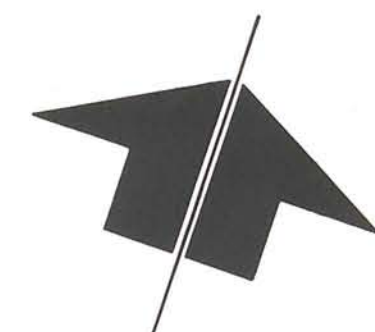

Grundkarta över området upprättades av stadsingenjörskontoret under
år 1968 genom fotogrammetrisk mätning
Sundsvall den 24 februari 1971

INGEMAR RÖSBLAD
Stadsingenjör

Förslaget antaget av Kommunfullmäktige i Sundsvall den 15 november
1971 nr 366, betygat i tjänsten;

STEN ZACKARI
Sekreterare

Den 1.6.1972 fastställde länsstyrelsen
i Västernorrlands län denna stadsplan.
Beslutet har vunnit laga kraft. Härnäs-
sand 22.8 1972
På tjänstens vägnar
V. Johansson

21.9 72
S. K. Sjöberg

Del 2



Förslag till ändring och utvidgning av
stadsplanen för Sundsvall beträffande
del av HULIVÄGEN, Granlohög

Upprättat på stadsbyggnadskontoret den 24 februari 1971

*Lars Rimfors*LARS RIMFORS
Stadsbyggnadschef*Carl-Eskil Wallrudh*
CARL-ESKIL WALLRUDH
Planarkitekt*Axel Ohlsson*
AXEL OHLSSON
Planingenjör

SKALA 1:1000

CEW/AO/LM

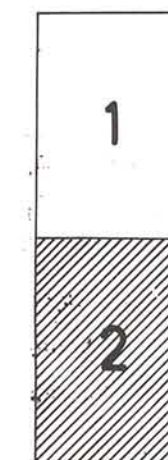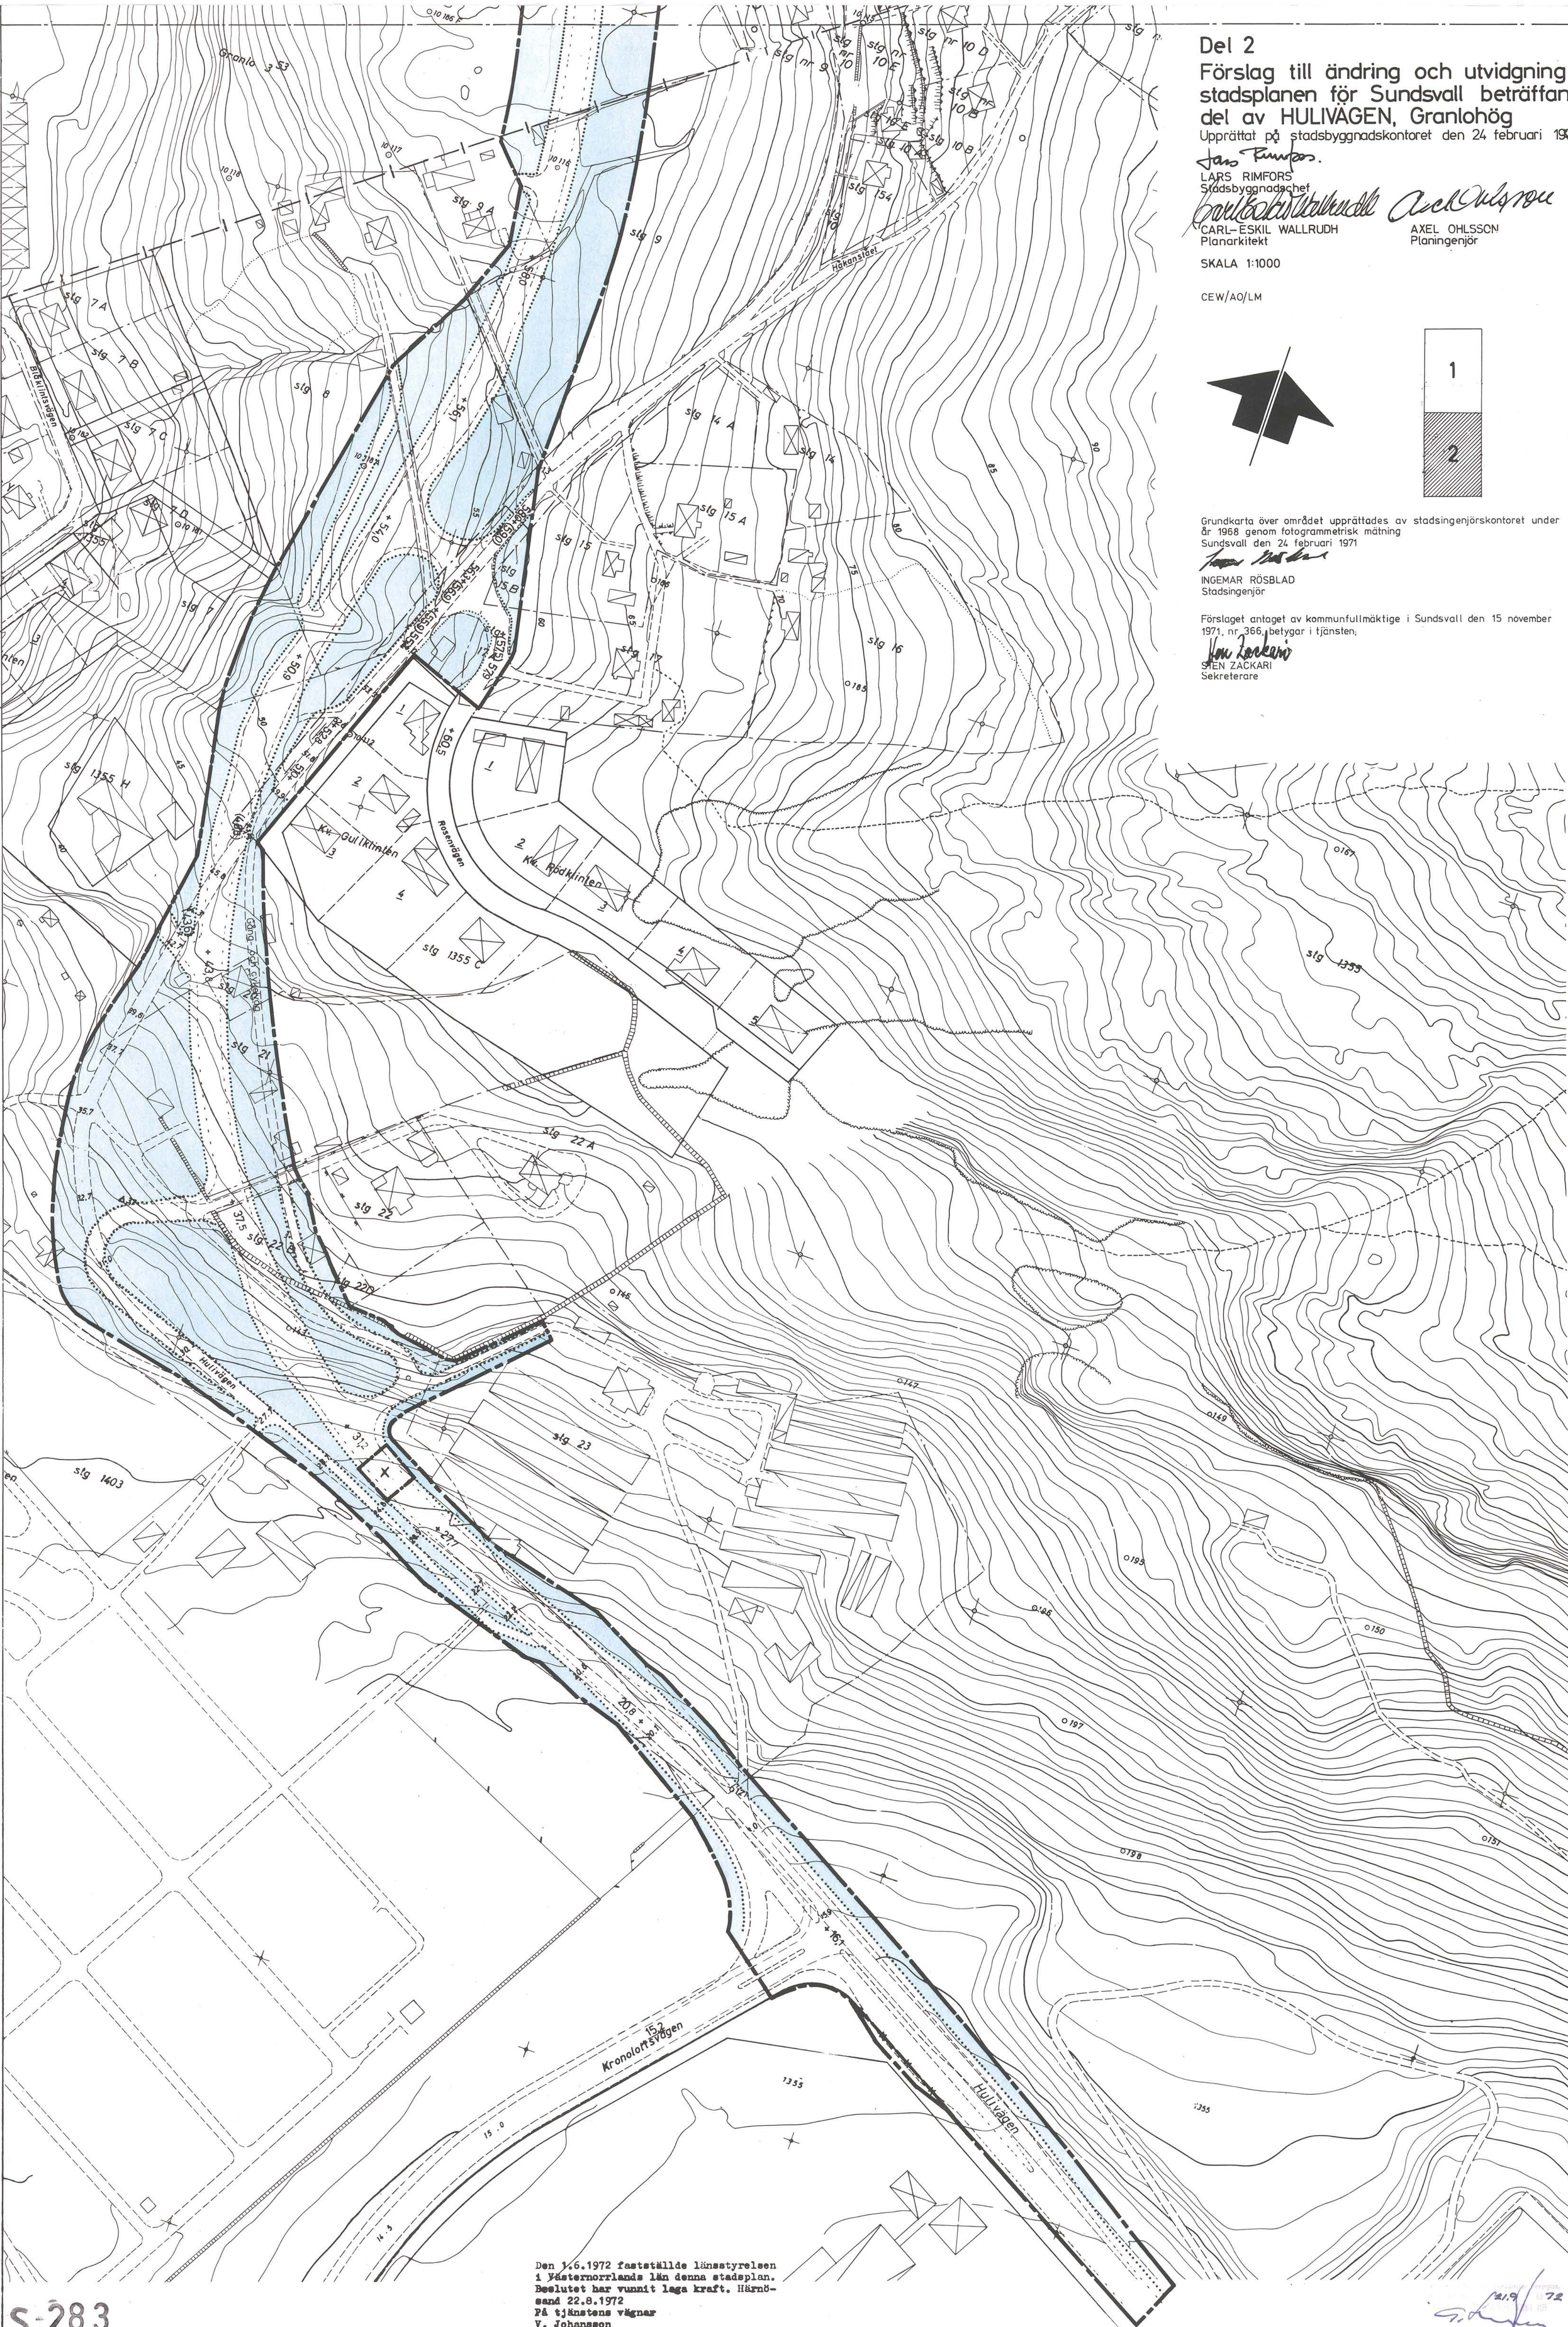Grundkarta över området upprättades av stadsingenjörskontoret under
år 1968 genom fotogrammetrisk mätning
Sundsvall den 24 februari 1971*Ingemar Rösblad*
INGEMAR RÖSBLAD
StadsingenjörFörslaget antaget av kommunfullmäktige i Sundsvall den 15 november
1971, nr 366, betygar i tjänsten,*Sten Zackari*
STEN ZACKARI
SekreterareDen 1.6.1972 fastställde länsstyrelsen
i Västernorrlands län denna stadsplan.
Beslutet har vunnit laga kraft. Härnösand
22.8.1972
På tjänstens vägnar
V. Johansson