


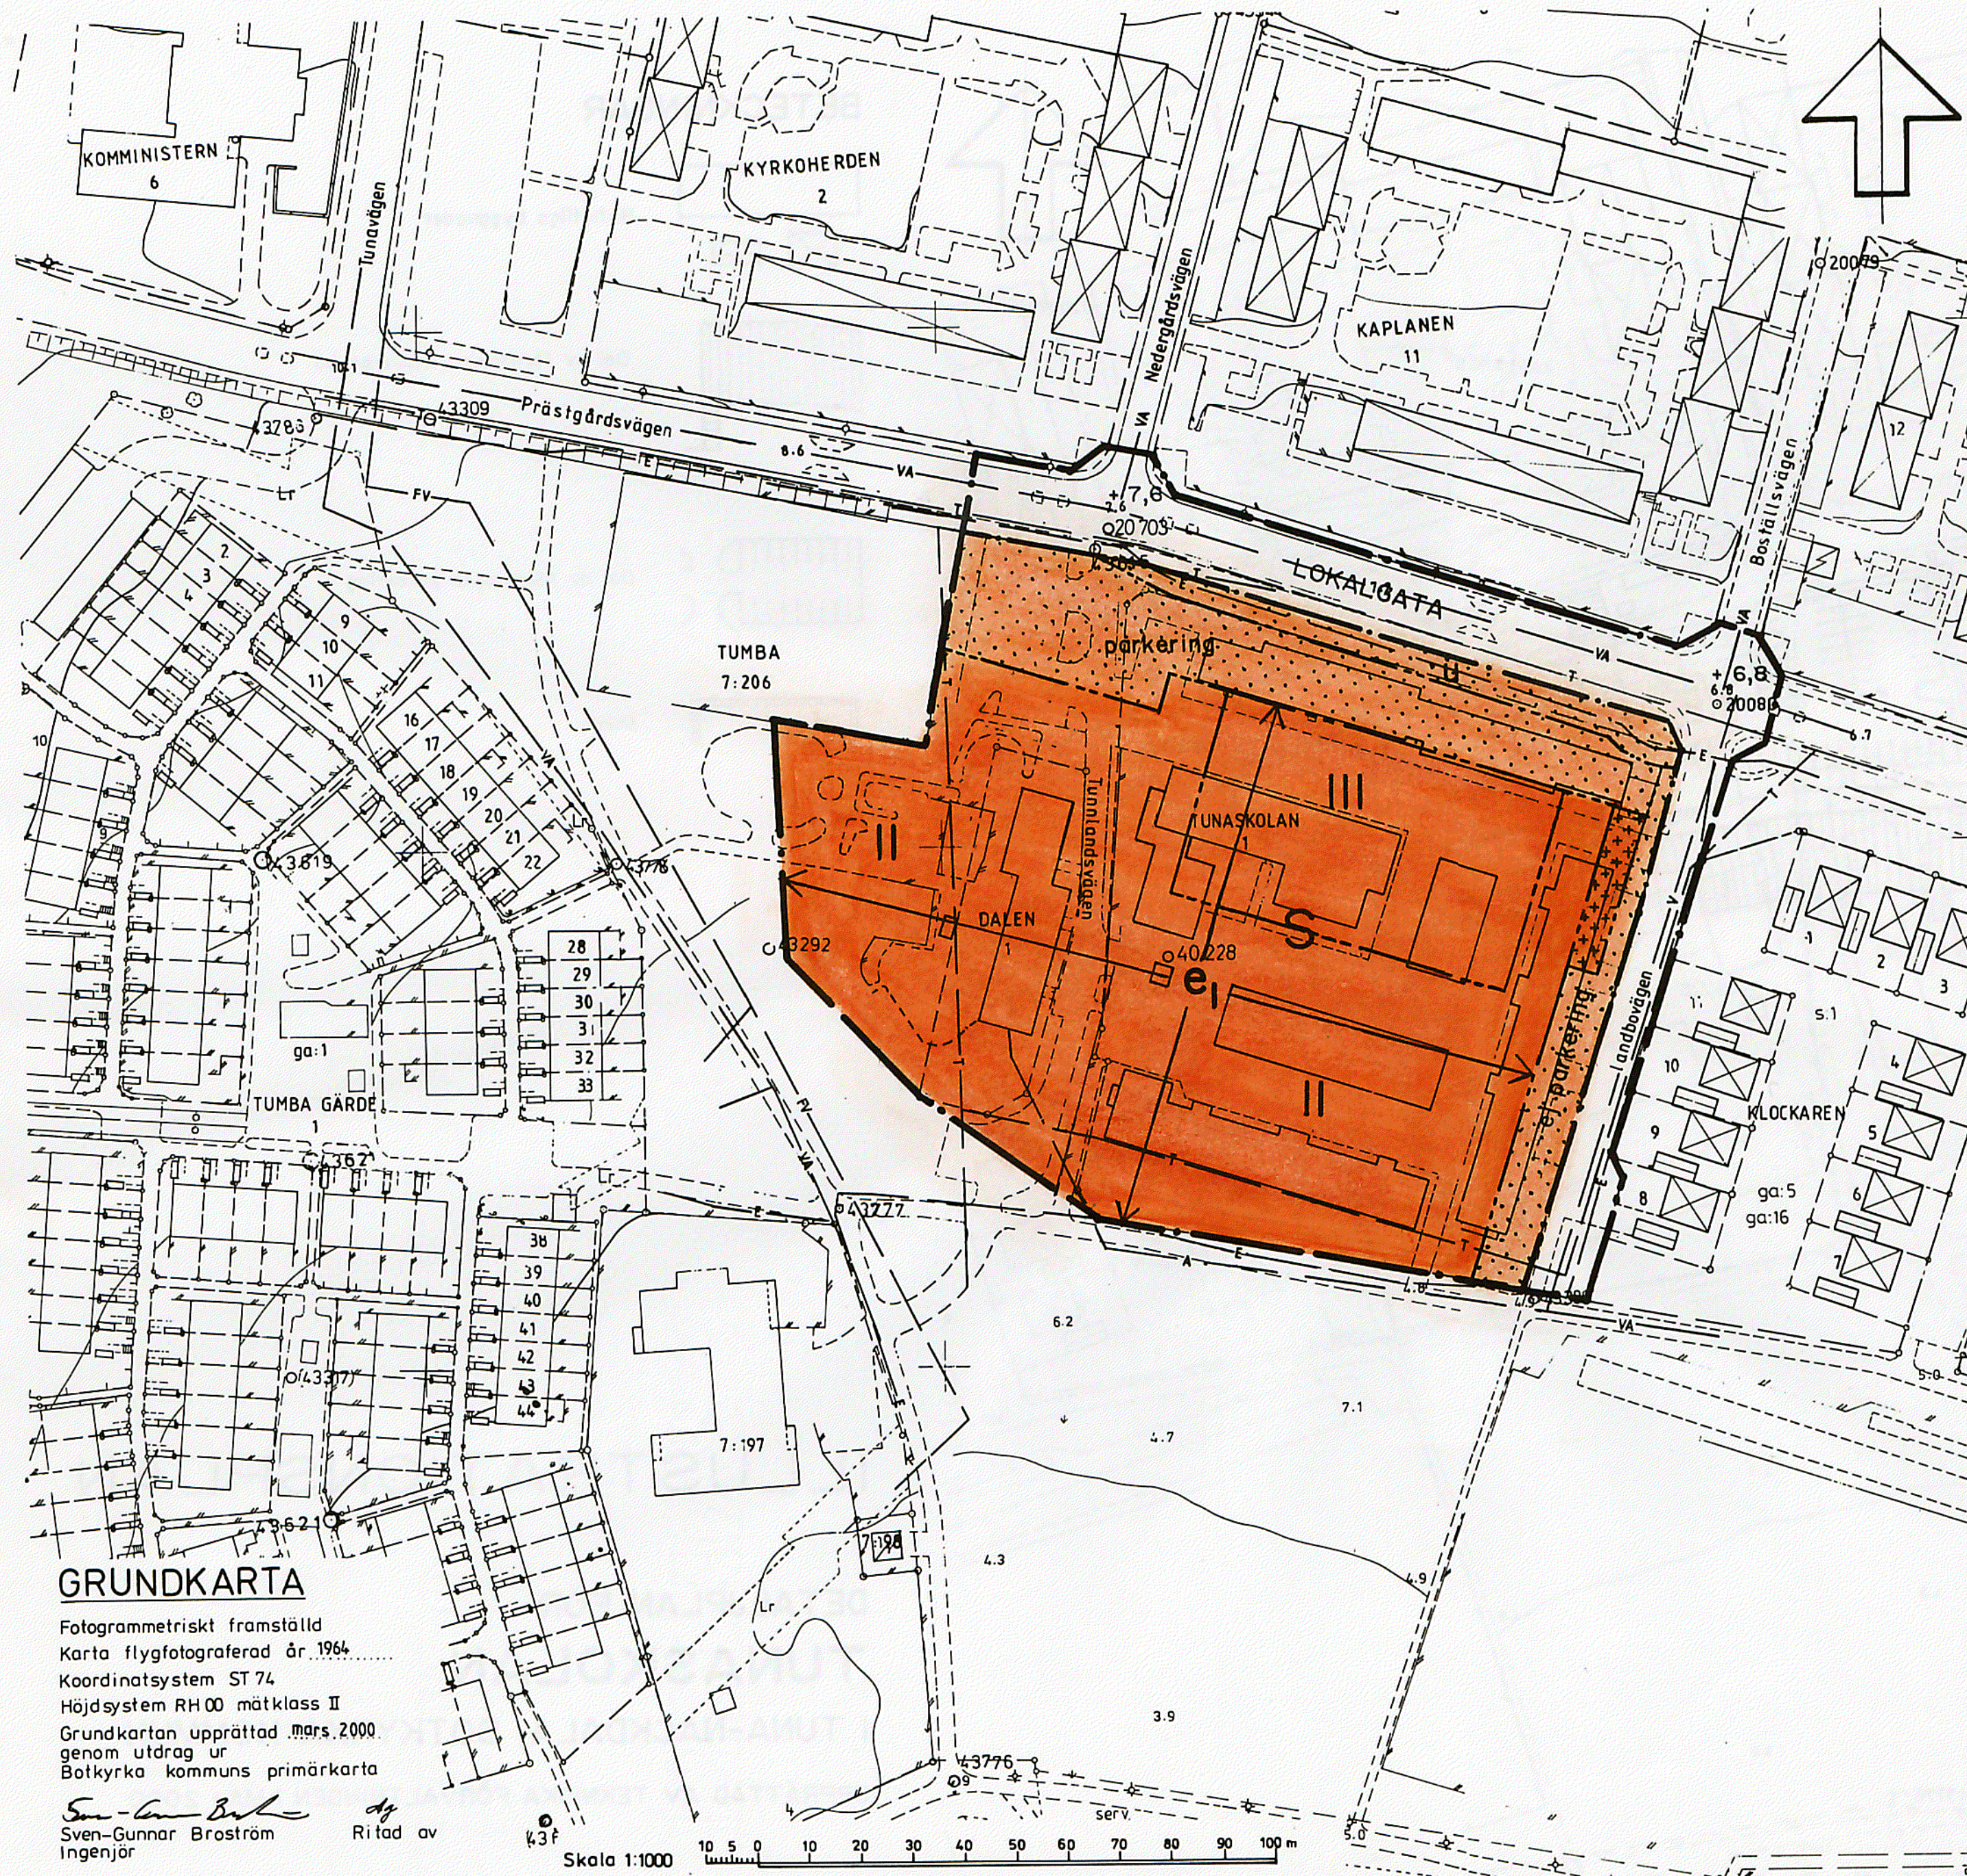

GRUNDKARTA

Fotogrammetriskt framställd
Karta flygfotograferad år 1964
Koordinatsystem ST 74
Höjdsystem RH 00 mätklass II
Grundkartan upprättad mars 2000
genom utdrag ur
Botkyrka kommuns primärkarta

Sven-Gunnar Broström
Ingenjör

Ritad av

Skala 1:1000

10 5 0 10 20 30 40 50 60 70 80 90 100 m

PLANBESTÄMMELSER

Följande gäller inom områden med nedanstående beteckningar. Endast angiven användning och utformning är tillåten. Bestämmelser utan beteckning gäller inom hela planområdet.

GRÄNSER

- Planområdesgräns
- - - Användningsgräns
- Egenskapsgräns

ANVÄNDNING AV MARK

Allmänna platser

LOKALGATA Lokaltrafik

Kvartersmark

S Skola

UTFORMNING AV ALLMÄNNA PLATSER

+ 0,0 Föreskriven höjd över nollplanet

UTNYTTJANDEGRAD

e₁ Största bruttoarea 8000 m²

BEGRÄNSNING AV MARKENS BEBYGGANDE

Marken får inte bebyggas

Marken får endast bebyggas med uthus till en högsta höjd på 2 m och en högsta totalhöjd på 3 m. Området ska avskärmas med ett plank på högst 2 m.

U Marken skall vara tillgänglig för allmänna underjordiska ledningar

MARKENS ANORDNANDE

Ej parkering Parkeringsplats får inte finnas

Parkering Parkeringsplats skall finnas

PLACERING, UTFORMNING, UTFÖRANDE

II-III Högsta antal våningar

Dagvatten skall i största möjliga utsträckning tas om hand lokalt.

ADMINISTRATIVA BESTÄMMELSER

Genomförandetiden slutar 2014-12-31

Antagen av BN 2000-09-19

Laga kraft 2001-02-15

Tillhör byggnadsnämndens i Botkyrka
kommun beslut 2000-09-19 § 95
intyg

Bo Erlandsson sekr.

DETALJPLAN FÖR TUNASKOLAN

I TUNA-NACKDALA, BOTKYRKA KOMMUN

UPPRÄTTAD AV TEKNISKA FÖRVALTNINGEN I MAJ 2000

Kjell Bagstevold

KJELL BAGSTEVOLD
Stadsarkitekt

Eva Kamp

EVA KAMP
Planarkitekt