Förslag till ändring av stadsplanen för

NORRTUNAOMRÅDET inom JÄRNA i SÖDERTÄLJE

Upprättat å stadsarkitektkontoret i Södertälje den 4 maj 1983

Lars Thylén
Stadsarkitekt

Olle Landberg
Planarkitekt

Bengt Lindskog
Stadsplaneingenjör

Länsstyrelsen i Stockholms län
Planeringsavdelningen
1983 -10- 17
11 082 125583

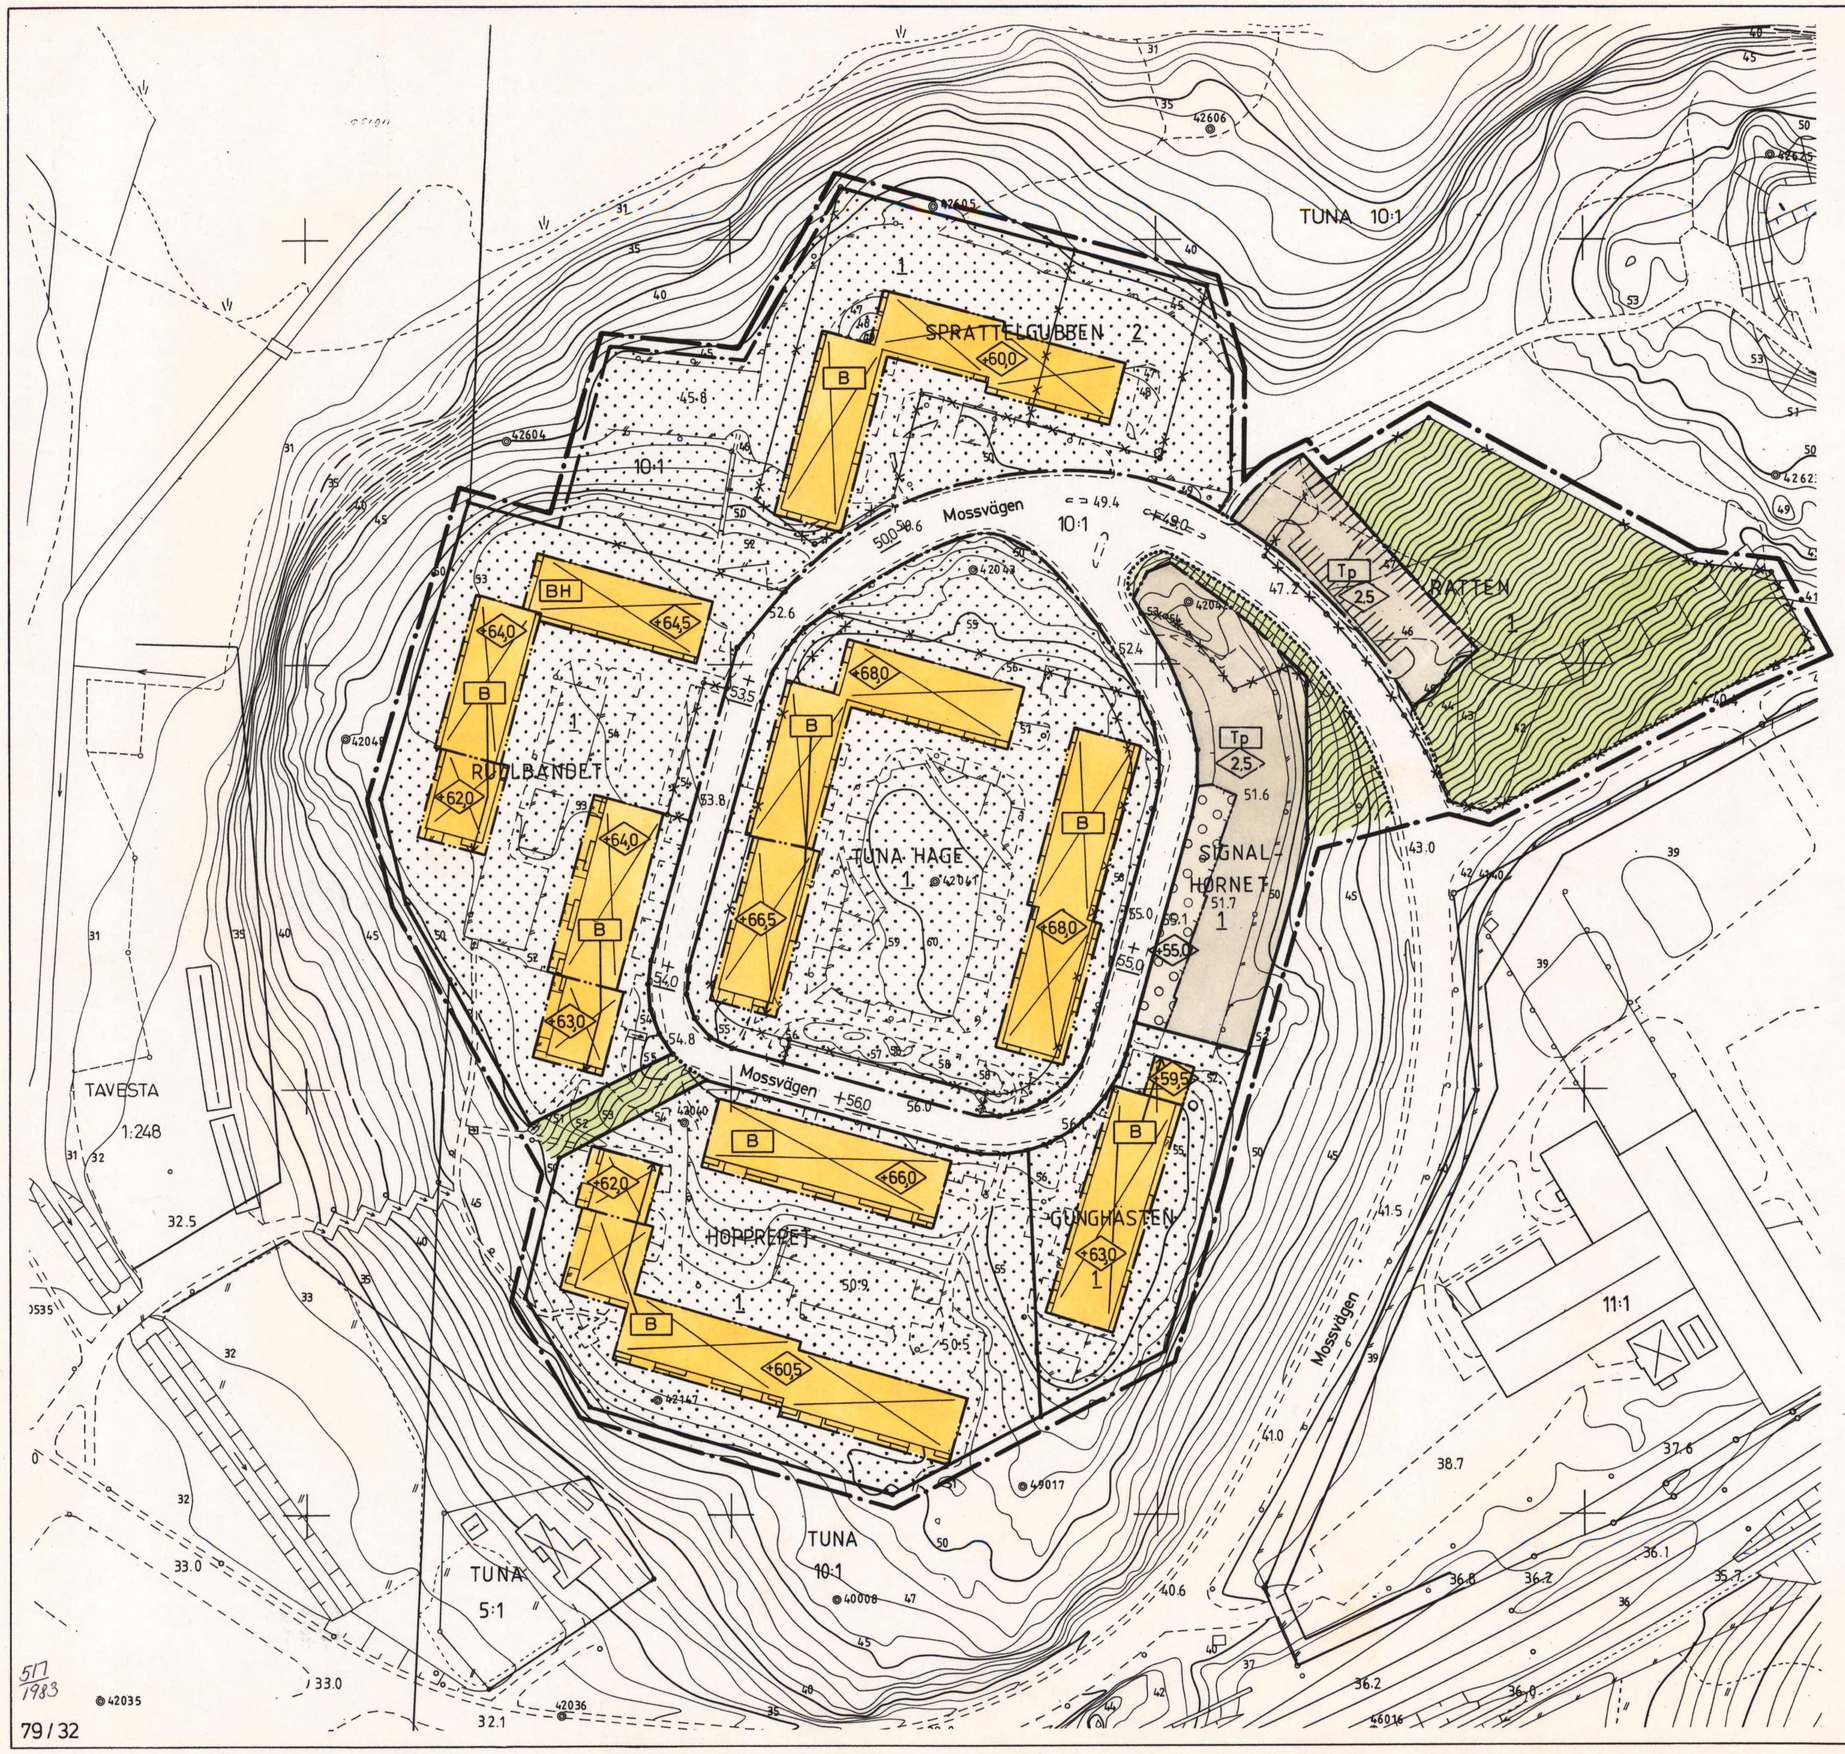

BETECKNINGAR TILL GRUNDKARTAN

- Stadsplanelinje
- Fastighetsgräns
- Byggnader
- Staket
- Väg
- Dike
- Nivåkurvor
- 1 10:1 Registernummer för fastighet

GRUNDKARTA
Mätklass: II
Koord.system: S-tälje lokala
Höjdsystem: S-tälje 1900
Byggnadsredov: Takkontur
Grundkarta med fastighetsredovisning upprättad 1983-04-20
Nils Hedlund
Stadsingenjör

BETECKNINGAR TILL STADSPLANEKARTAN

GRÄNSBETECKNINGAR

- Stadsplanegräns belägen tre meter utanför det område förslaget avser
- Gällande områdesgräns avsedd att behållas
- Gällande områdes- och bestämmelsegräns avsedd att utgå
- Områdesgräns
- Bestämmelsegräns
- Områdesgräns från vilken mindre avvikelser i vissa fall får göras

OMRÅDESBETECKNINGAR

ALLMÄN PLATS
- Gata
- Park eller plantering

BYGGNADSKVARTER
- B Bostäder
- BH Bostäder och handel (handel endast i bottenplanet)

SPECIALOMRÅDEN
- Tp Parkering

ÖVRIGA BETECKNINGAR AVSEDDA ATT FASTSTÄLLAS
- Mark som inte får bebyggas
- Terrassbyggnad
- 0,0 Byggnadshöjd
- +0,0 Byggnadshöjd räknad från grundkartans nollplan
- +0,0 Gällande gatuhöjd

Antaget av Kommunfullmäktige i Södertälje 1983-09-26, § 359
betygas i tjänsten
Sven Walldeck

År 19 83-11-22 fastställdes denna stadsplaneändring på ställt länsstyrelsens beslut samma dag närmare utvisar, och må enligt 150 § 3 st. bygnadslagen talan icke fullföljas mot nämnda beslut, varför detsamma omedelbart vunnit laga kraft. Länsstyrelsen i Stockholms län som ovan.
På tjänstens vägnar
Eva Wretlind

ILLUSTRATIONER OCH HÄNVISNINGAR

- Illustrationslinje

SKALA 1:1000
10 5 0 50 100

0181K-P

806B

AMH