


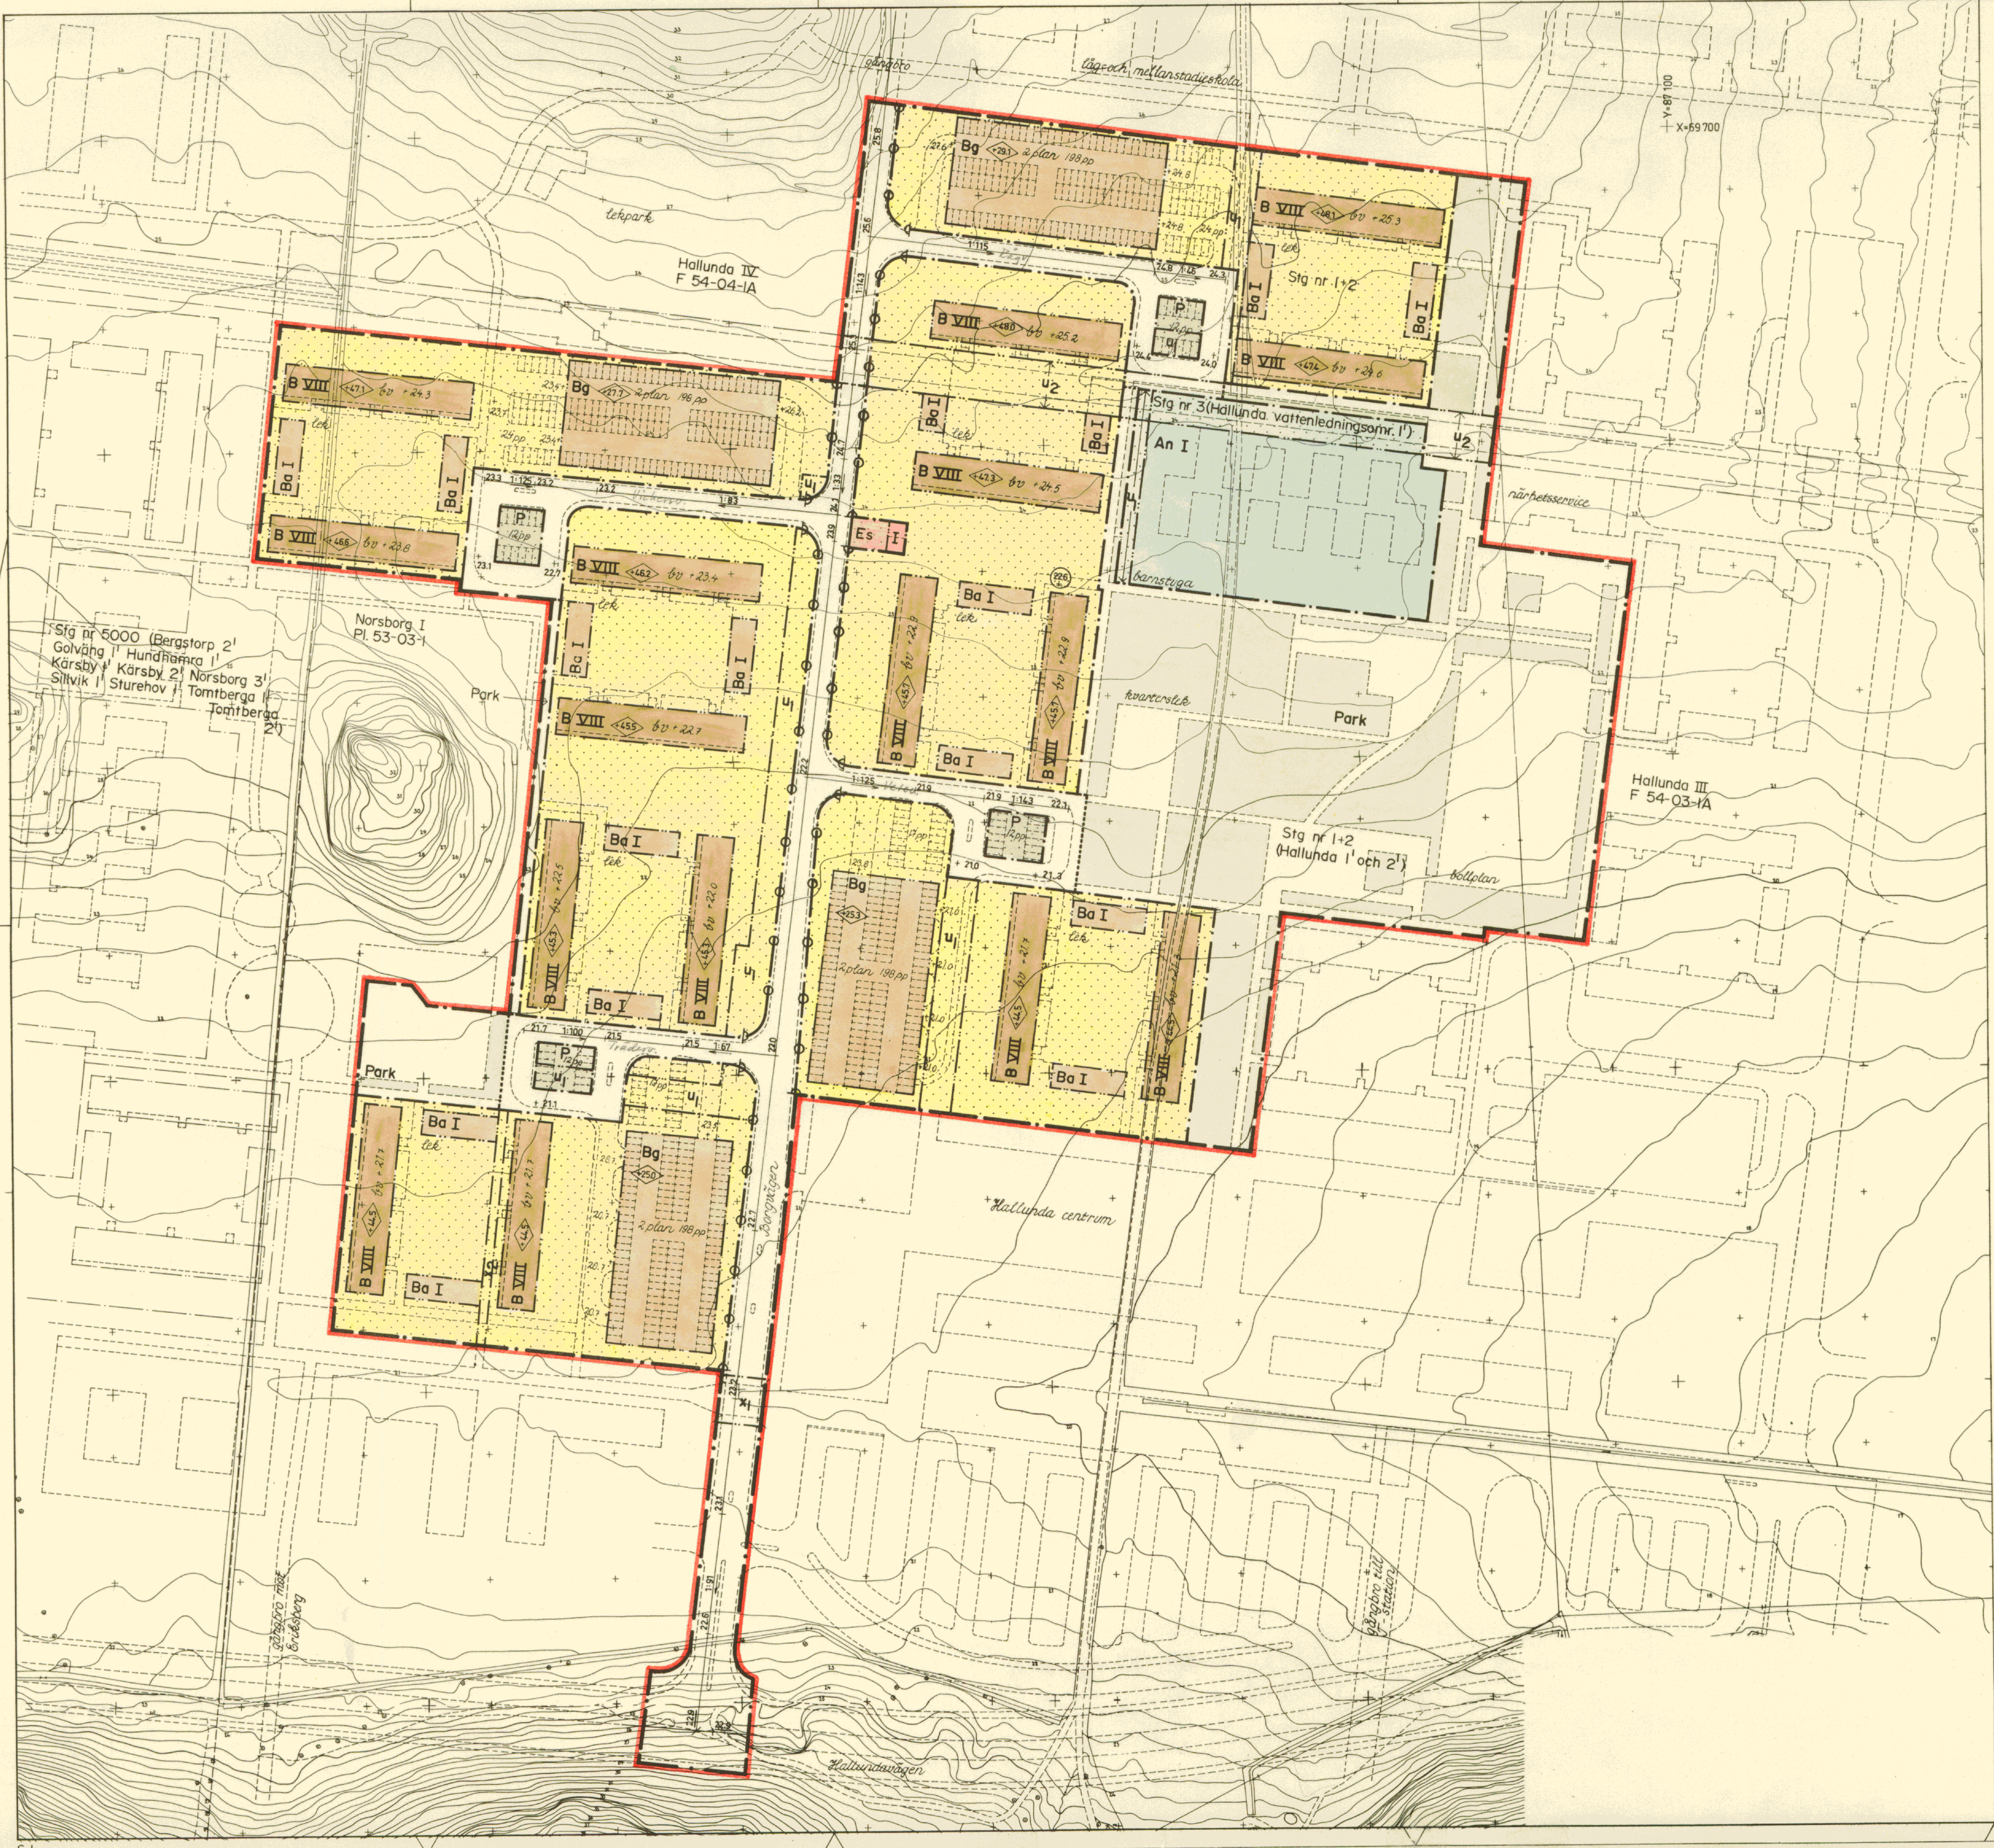

Grundkartan upprättad som utdrag ur Botkyrka kommuns primärkartverk

Tumba i januari 1970

Carl-Johan Roos
Stadsingenjör

Skala 1:1000

Gränser

- stadspanegräns
- områdesgräns
- bestämmelsegräns
- gränslinje, fastställes ej
- illustrationslinje, fastställes ej

Områden

- gatemark
- Park
- An
- B
- Ba
- Bg
- Es
- P


Övriga beteckningar

- område som ej får bebyggas
- u
- x
- gångstrafikområde
- utfartsförbud
- +0.00 +0.00
- +1.00
- 0.00
- I, VIII
- lek
- +0.00
- bv +0.00

Tillhör läningskommun
Tillhör sammanförande för Botkyrka kommun beslut den 4.6.1970

betygar:

Curt Sjögren
sammanför. deleg. sekr.

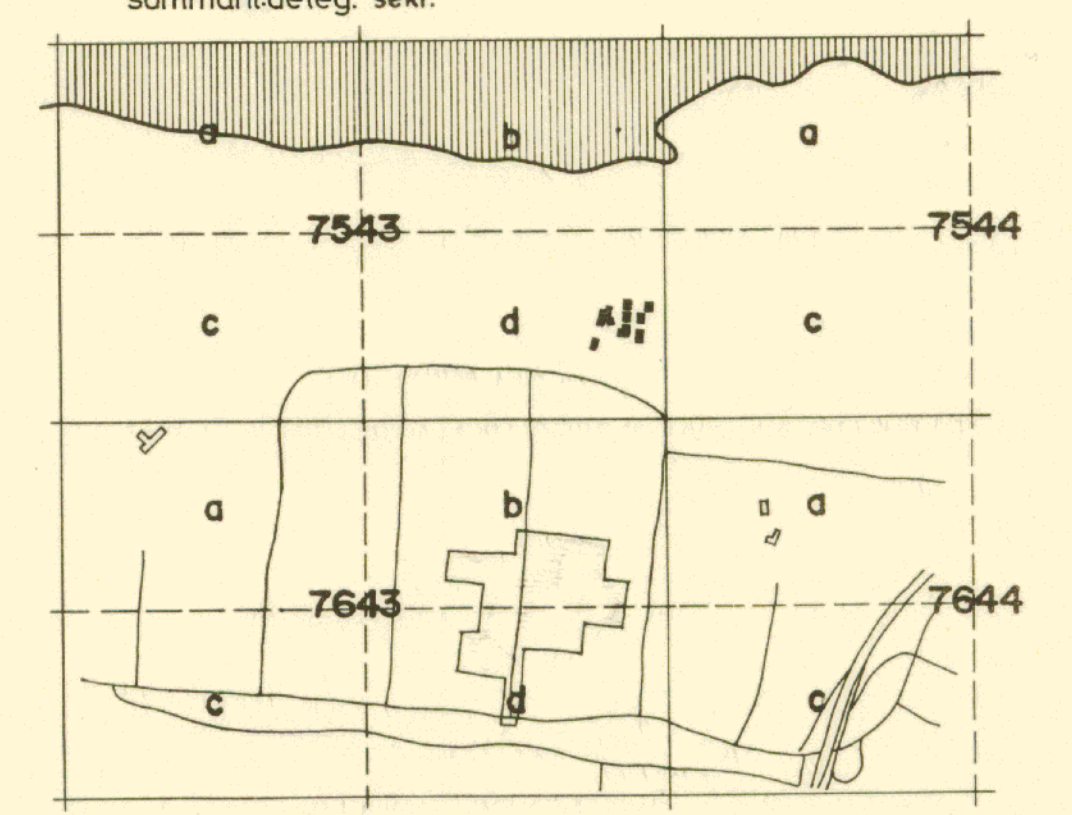

Stadsplan för del av Hallunda

Hallunda II

inom Botkyrka kommun
i Stockholms län

Upprättad den 30 januari 1970
AB Svenska Bostäder
Arkitektsektionen
Gunnar Andersson
Arkitekt SAR

Godkänd av BN den 31.3.1970
Antagen av SD den 4.6.1970
Fastställd av

Ar 19.30 den 31 sept
fastställdes denna stadsplan
på sätt lämnat i Stockholm län som even.
På tjänstens vägnar
EVA SÖDERLUND

Kopians likhet med originalet
bestyrkes i tjänsten
Sjögren

PI. 54-02-1A