

FÖRSLAG TILL OCH ÄNDRING AV STADSPLAN FÖR KALLEBERGA (FAST. 8:128 M.FL.) I RONNEBY KOMMUN, BLEKINGE LÄN

RONNEBY DEN 3 OKTOBER 1974

Paolo Voghera
PAOLO VOGHERA
STADSARKITEKT

Gunnar Lundin
GUNNAR LUNDIN
STADSPANEINGENJÖR

GRUNDKARTEBETECKNINGAR

- Fastighetsgräns
- Stenmur
- Stödmur
- Staket
- Slätt
- Häck
- Brunn
- Väg med resp. utan sidoutrymmen
- Elektrisk högspänningsledning
- Strandlinje
- Nivåkurvor
- Sank mark
- Befintliga träd
- Fastighetsbeteckning
- Polygonpunkt
- Rutnätspunkt

STADSPANEKARTA GRÄNSBETECKNINGAR


- Linje belägen tre meter utanför det område förslaget avser
- Gällande områdes- och bestämmelsegräns
- Gällande områdes- och bestämmelsegräns avsedd att utgå
- Gatu- kvarters- och annan områdesgräns
- Bestämmelsegräns
- Illustrationslinjer ej avsedda att fastställas
- Utfartsförbud

OMRÅDESBETECKNINGAR

- Allmän plats, gata eller park
- 9F Område för bostadsändamål, fristående hus
- BSr Område för bostadsändamål, radhus
- BH Område för bostads- och handelsändamål
- A Område för allmänt ändamål

ÖVRIGA BETECKNINGAR

- Mark som icke får bebyggas
- I, II Antal våningar
- +00.0 Föreslagen gathöjd
- +00.0 Gällande gathöjd
- (+00.0) Gällande gathöjd avsedd att utgå
- u Mark tillgänglig för underjordiska ledningar

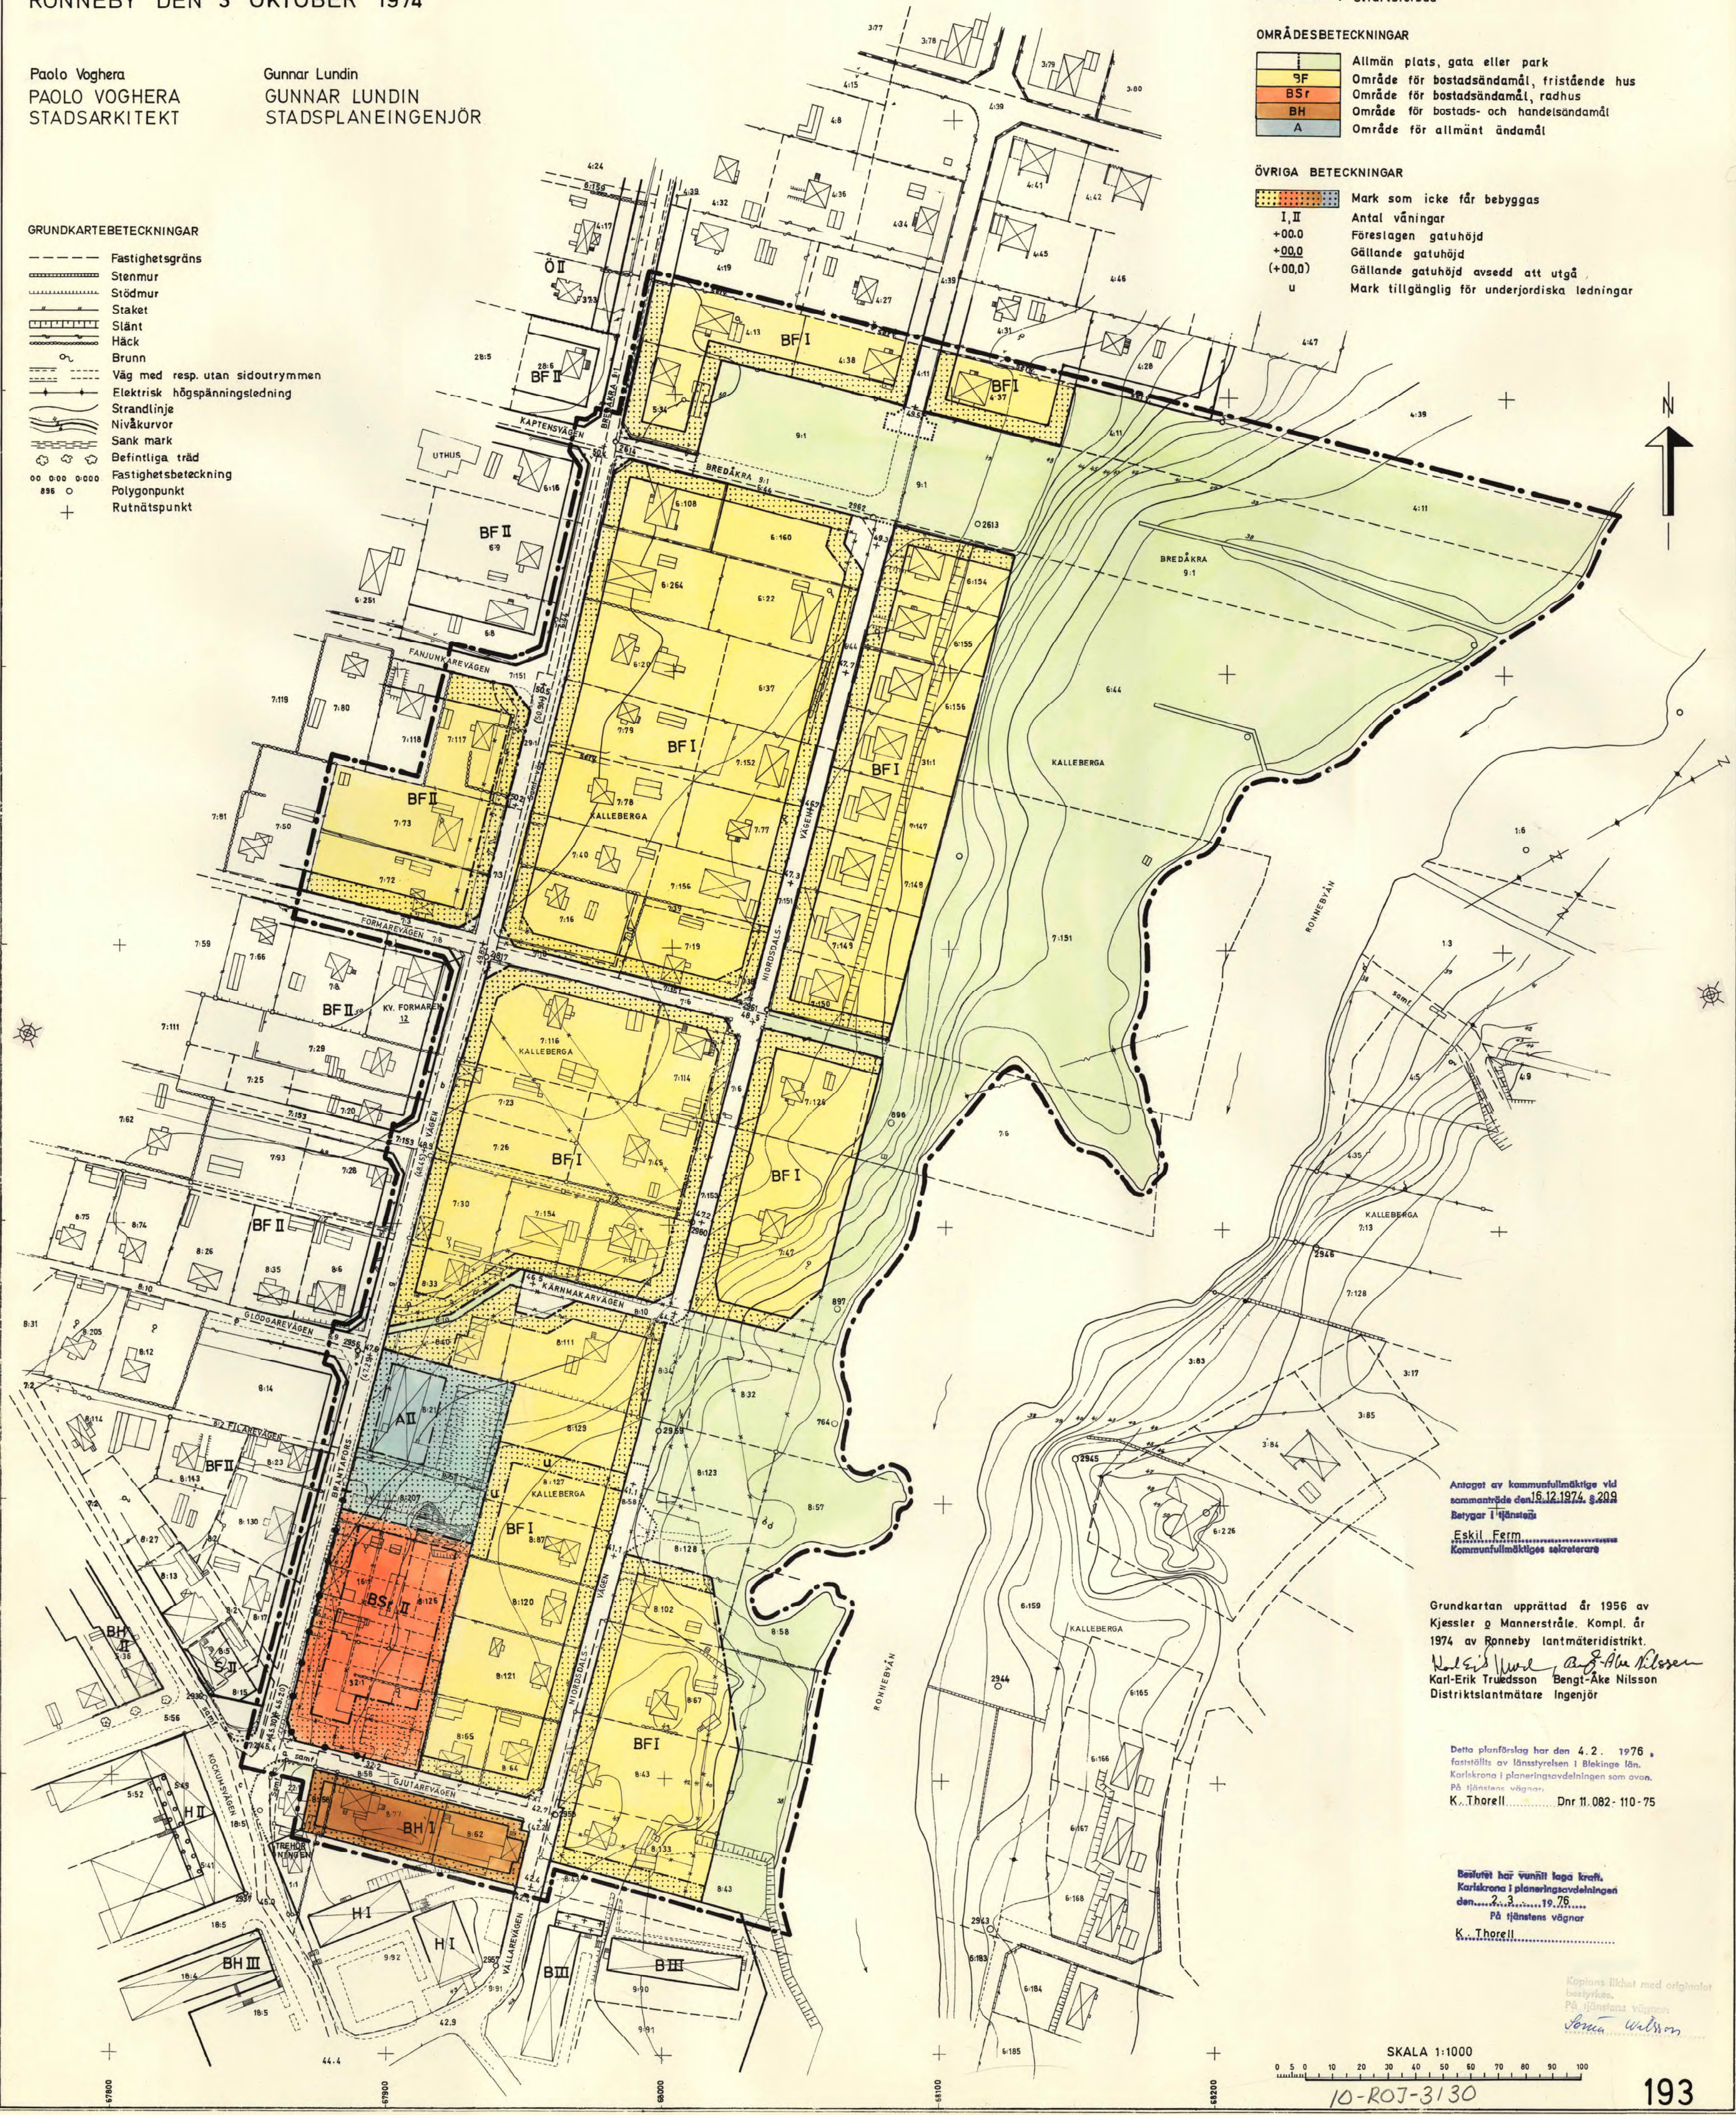

Antaget av kommunfullmäktige vid
sammankommet den 16.12.1974, §209
Betygar i tjänsten
Eskil Fern
Kommunfullmäktiges sekreterare

Grundkartan upprättad år 1956 av
Kjessler & Mannerstråle. Kompl. år
1974 av Ronneby lantmäteridistrikt.
Karl-Erik Truedsson Bengt-Ake Nilsson
Distriktslantmätare Ingenjör

Detta planförslag har den 4.2. 1976,
fastställt av länstyrelsen i Blekinge län.
Karl-Erik Truedsson Bengt-Ake Nilsson
På tjänstens vägnar
K. Thorell Dnr 11.082-110-75

Beviljat har varit bygglov.
Karl-Erik Truedsson Bengt-Ake Nilsson
den 2.3.1976
På tjänstens vägnar
K. Thorell

Kopierat likhet med original
bestyrkas
På tjänstens vägnar
Bengt-Ake Nilsson

SKALA 1:1000
0 5 10 20 30 40 50 60 70 80 90 100

10-ROJ-3130