


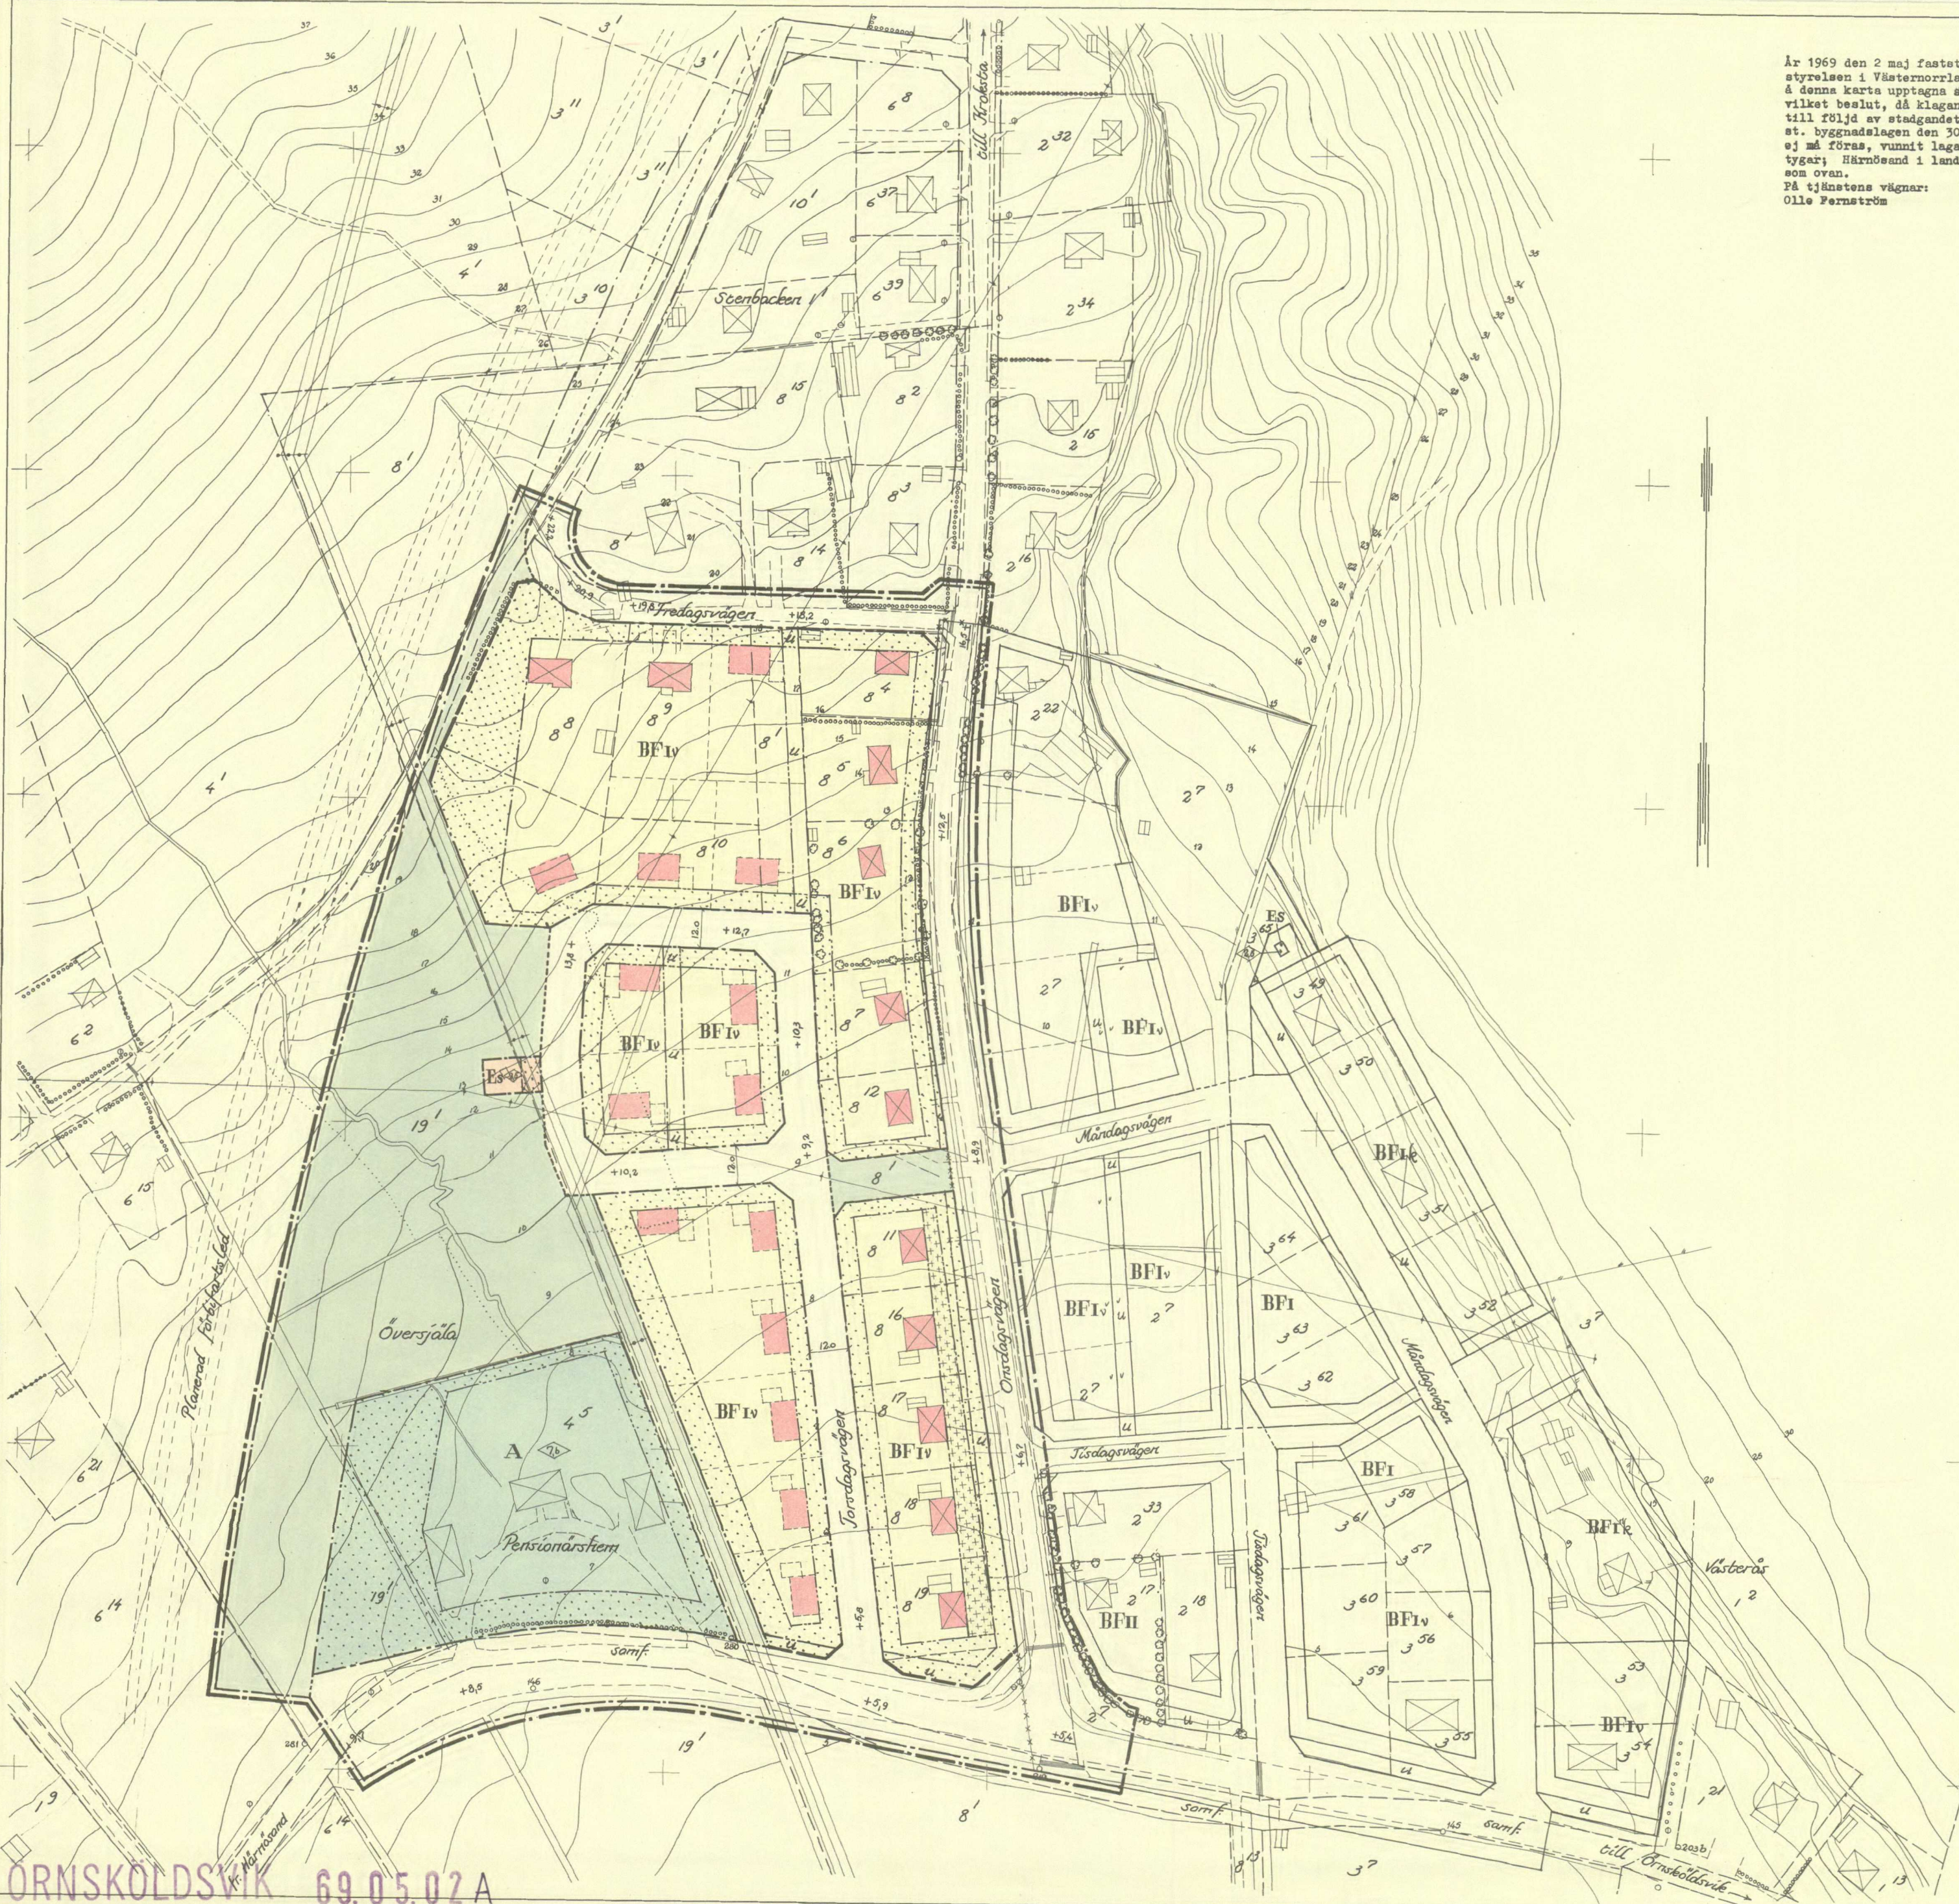

År 1969 den 2 maj fastställd länsstyrelsen i Västernorrlands län den 4 denna karta upptagna stadsplan, vilket beslut, då klagen däremot till följd av stadgandet i 150 § 3 st. byggnadslagen den 30 juni 1947 ej må föras, vunnit laga kraft, betyder; Härnösand i landeakansliet som ovan.

På tjänstens vägnar:
Olle Pernström

Den 7/2 1969 § 34 blev detta förslag till stadspolis antaget av kommunalfullmäktige i Sjölevad, betygas

1 tjänster:
 Eugene A. Babin
 Fullmaktig sekreterare

Forslag till stadsplan för ett område kring

ÖVERSIJLA PENSIONÄRSHEM

inom Översjälä i Sjölevads kommun

upprättat på stadsarkitektkontoret i Sjölevad i februari 1968
och ändrat i september 1968 av

Nils Lindgren
stadsarkitekt

Stadsplanering

Grundkartan upprättad åren 1945-47 av distriktslantmätare C.G. Blomberg och kompletterad beträffande fastighetsredovisning och bebyggelse år 1968 av distriktslantmätare Tage Jones.

Beteckningar:

- | | |
|-----------|---|
| — — — — — | linje två meter utanför stadsplanegränsen |
| — — — — — | gatu- kvarters- och annan områdesgräns |
| — — — — — | bestämmelsegräns |
| — — — — — | särskild områdesgräns |
| ----- | parkgräns ej avsedd att exakt fastställas |
| ----- | gällande stadsplanegräns |
| * — * | — " — " , som föreslås att utgå |
| | allmän plats; gata |
| | — " — " ; park och plantering |
| A | område för allmänt ändamål |
| BF | — " — " bostadsändamål, fristående hus |
| Es | — " — " transformatorstation |
| | mark för uthus och dyl. |
| | mark som icke får bebyggas |
| u | mark tillgänglig för underjordiska allmänna ledningar |

- I v
- byggnadshöjd
gällande gatuhöjd
gatuhöjd
fastighetsgräns
fastighetsbeteckning
väg
dike, trumma
staket
hack, alleéträd
elektrisk högspänningsledning
befintliga byggnader
nivåkurvor
punkt i rutnät
polygonpunkt
vattenpost
elektrisk
förelagat läge för byggnad ej avsett att fastställas
illustrationslinjer

Skala 1:1000

Kopian likhet med originalet betygas.
Stockholm den 17 10 69
SVENSKA REPRODUKTIONS AB
G. Lundberg

Gatuhöjder och nivåkurvor hänföra sig till Örnsköldsvikes stads höjdsystem.