

PLANKARTA

- Gräns för planområde
- Användningsgräns
- Egenskapsgräns

PLANBESTÄMMELSER

Följande gäller inom de områden som har nedanstående beteckningar. Där beteckning saknas gäller bestämmelsen inom hela området om inte annat anges.

ANVÄNDNING AV MARK

Allmänna platser

PARK Parkområde

Kvartersmark

H Handel

HU Handel och lager

UTNYTTJANDEGRAD

Största bruttoarea i m² ovan mark

BEGRÄNSNING AV MARKENS BEBYGGANDE

- Marken får inte bebyggas och ej hellre användas för upplag.
- Marken skall vara tillgänglig för allmänna underjordiska ledningar
- Marken skall vara tillgänglig för gemensamhetsanläggning

MARKENS ANORDNANDE

Utfart Utfartsförbud, stängsel skall finnas

Utformning

- Högsta antal våningar
- Högsta byggnadshöjd i meter

Byggnadsteknik

- Dagvatten skall infiltreras
- Uppvärmning endast med hjälp av vattenburet eller luftburet värmesystem

VÄRDEFULLA BYGGNADER OCH OMRÅDEN

- Kulturhistoriskt värdefull byggnad. Karaktärsvärden som representerar en tidstypisk tegelarkitektur från 1900-talets början. Hänsyn skall tas till byggnadens värden vid underhållsåtgärder och ev. förändringar av exteriören.

ADMINISTRATIVA BESTÄMMELSER

Genomförandetid

Genomförandetiden är 15 år räknat från det datum planen vinner laga kraft

UPPLYSNINGAR


Grundkartans beteckningar

- fastighetsgräns
- traktgräns
- rutnät
- registernummer
- registerområde
- byggnad, takkontur
- byggnad, husliv
- skärmtak
- uthus
- staket, mur
- häck
- barrskog
- lövskog, enstaka lövträd
- belysningsstolpe
- oväggd höjd

Uppgifter om grundkartan

Upprättad och ajourförd av MBK-enheten i Gislaved fram till april 1996.
Koordinatsystem i plan 5.0 gon V.
Region 02 Halland.
Höjdsystem RH 70.

Kenneth Boquist
Mättningschef

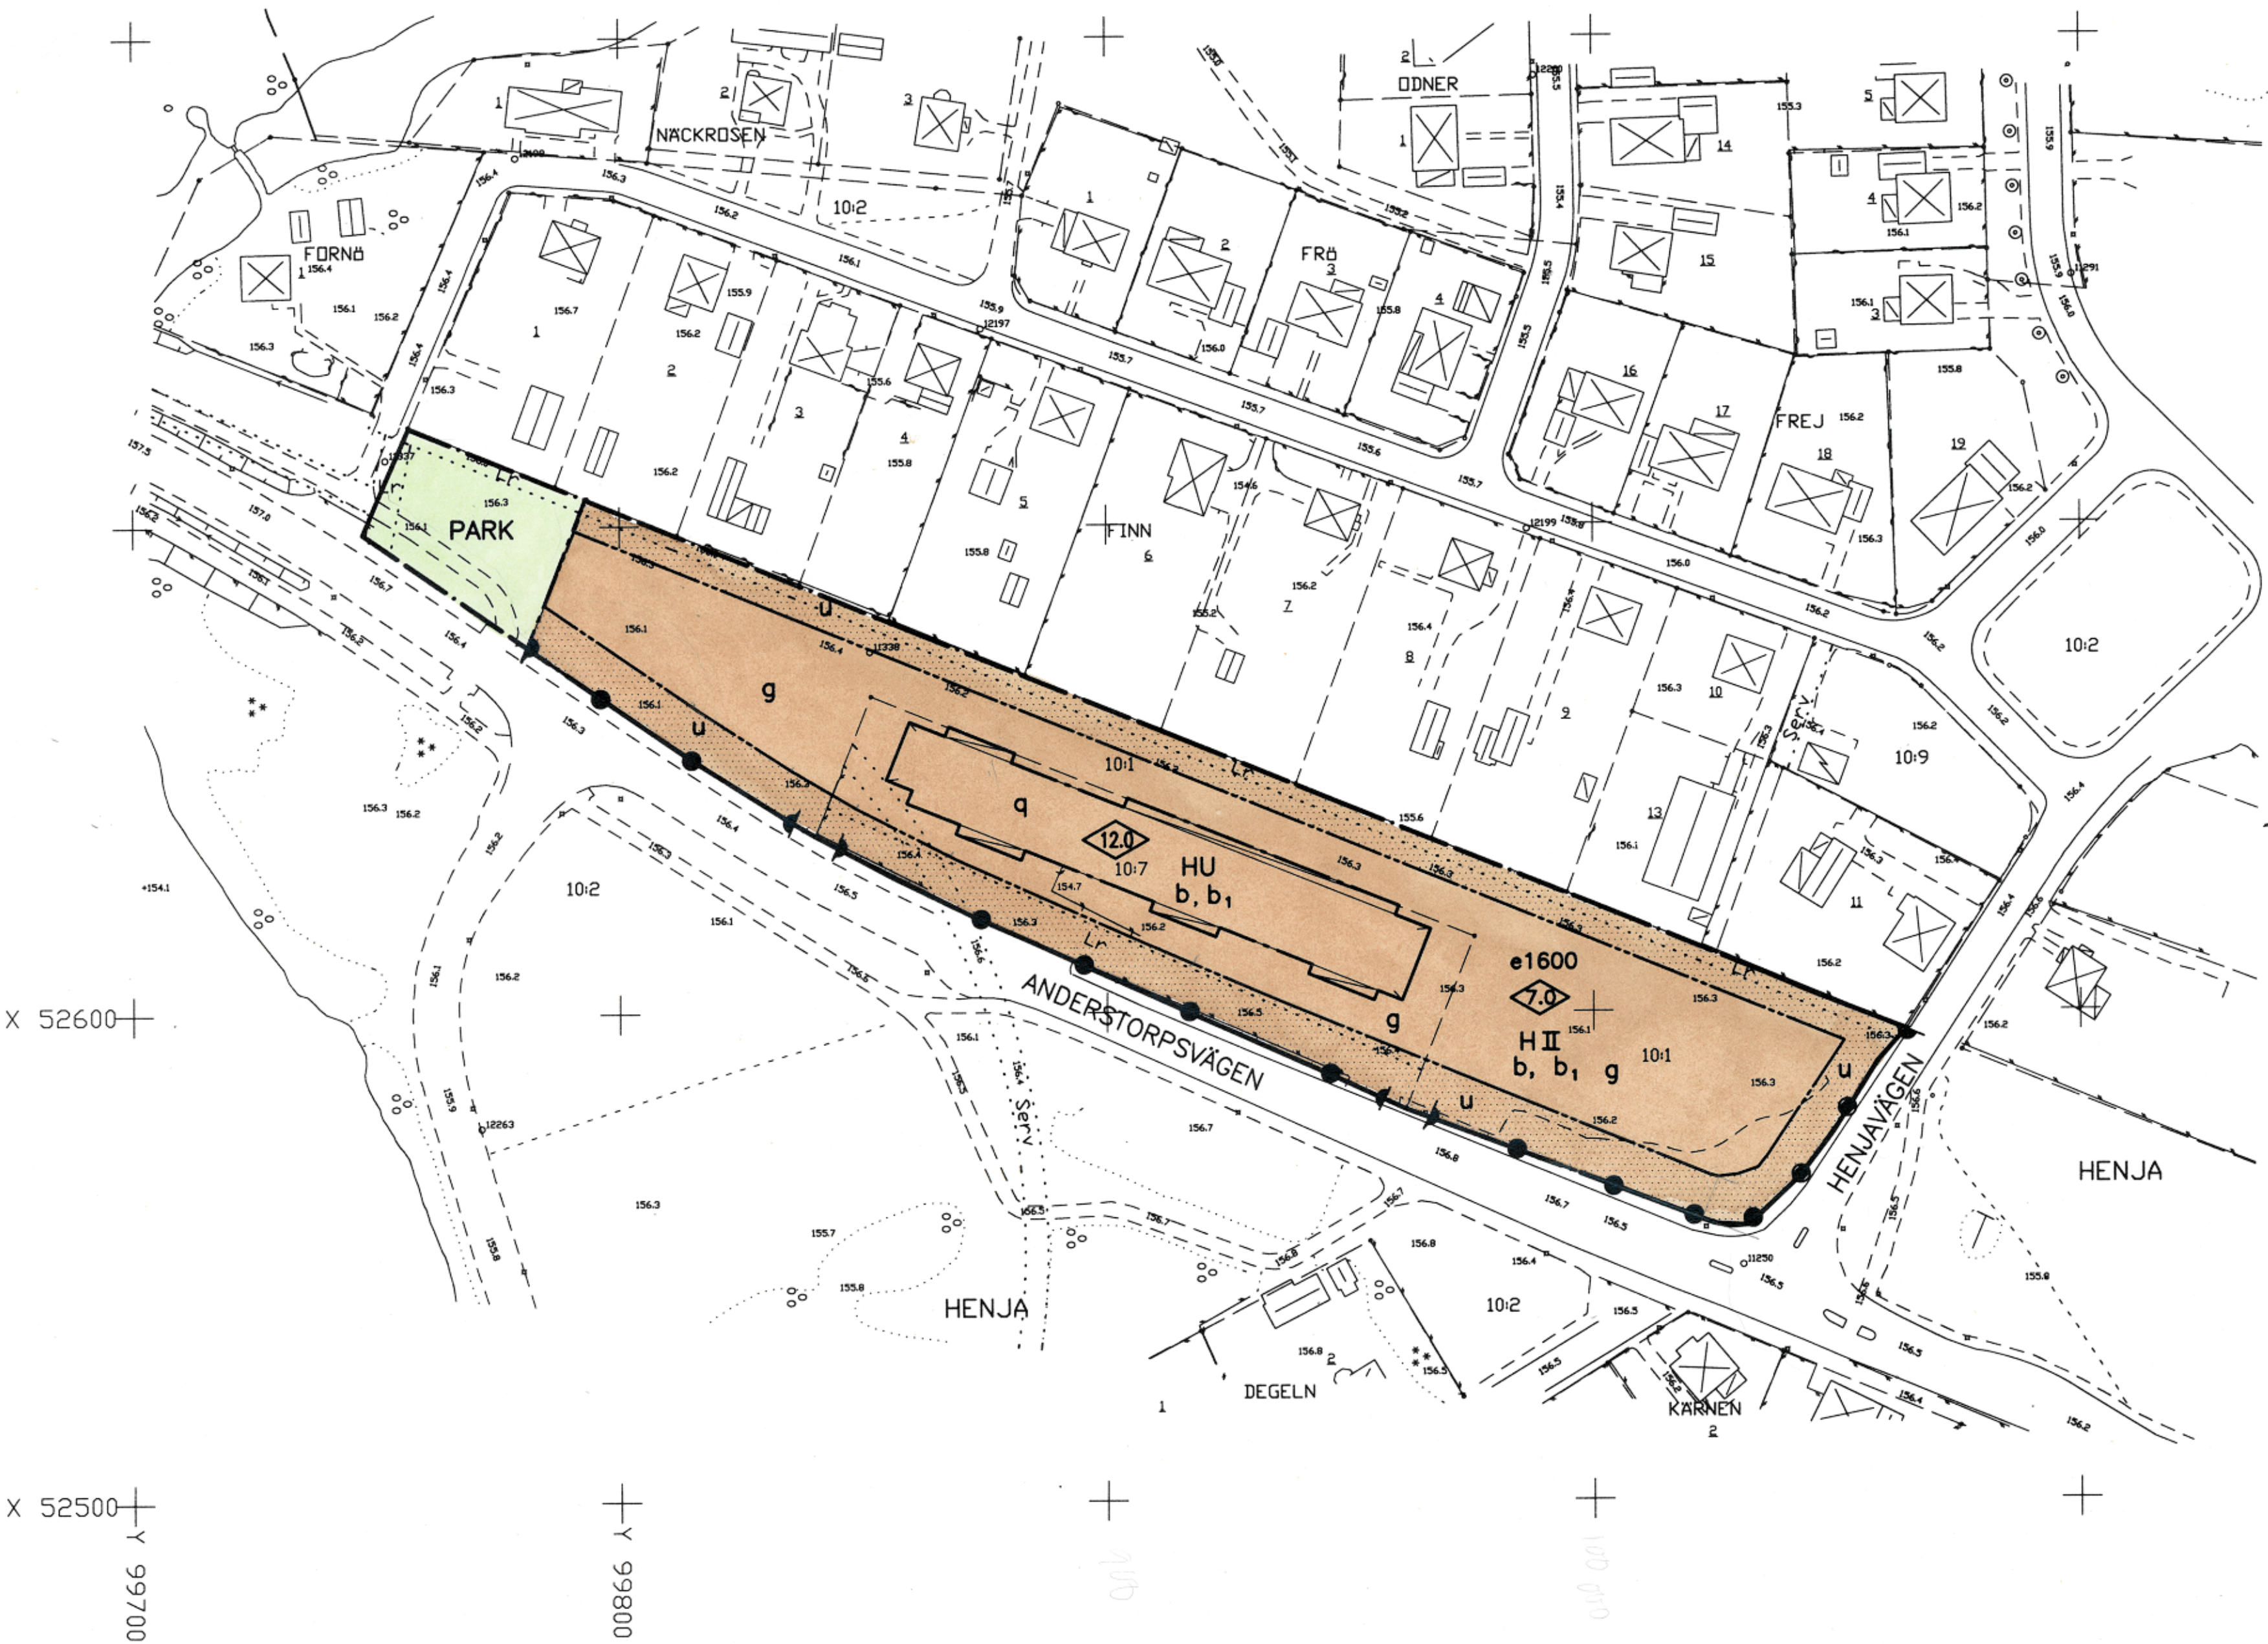

All denna tecknning är baserad på originalplaner och är inte en kopia av en kopia.

Bohuslän

REVIDERINGEN AVSER SIGN DATUM

Detaljplan för	Planens beteckning	S 193
HENJA 10:7 m.fl. fastigheter	Antagen av kommunfullmäktige	1997-02-27
Gislaveds kommun, Jönköpings län.	Vunnit laga kraft	1997-03-27
Upprättad oktober 1996	Genomförande-tidens slut	2012-03-27
Reviderad december 1996	SKALA 1: 1000	
Mehdi Vaziri Planarkitekt	GISLAVEDS KOMMUN Byggnadsnämndskontoret	