

TILLHÖR KOMMUNFULLMÄKTIGES I ÅSTORPS KOMMUN
BESLUT DEN 25 MARS 1971, § 26, BETYGAR:

Tage Klarin
TAGE KLARIN
ORDF.


NR 11.082-653-71 TILLHÖR LÄNSSTYRELSENS
I KRISTIANSTADS LÄN BESLUT DEN 12 JANU-

ARI 1972
I TJÄNSTEN:
ERIK BRINCK

FÖRSLAG TILL ÄNDRING OCH UTVIDG- NING AV STADSPANEN FÖR OMRÅDET KRUNG KV. SPARVEN, SOLSTIC- KAN, SORKEN M.FL. I ÅSTORPS KÖPING, KRISTIANSTADS LÄN

UPPRÄTTAT AV NORDVÄSTRA SKÅNES SAMHÄLLS-
PLANERING AB
KRISTIANSTAD 1 SEPTEMBER 1970

Johan Mogensen
JOHAN MOGENSEN
ARKITEKT SÄR

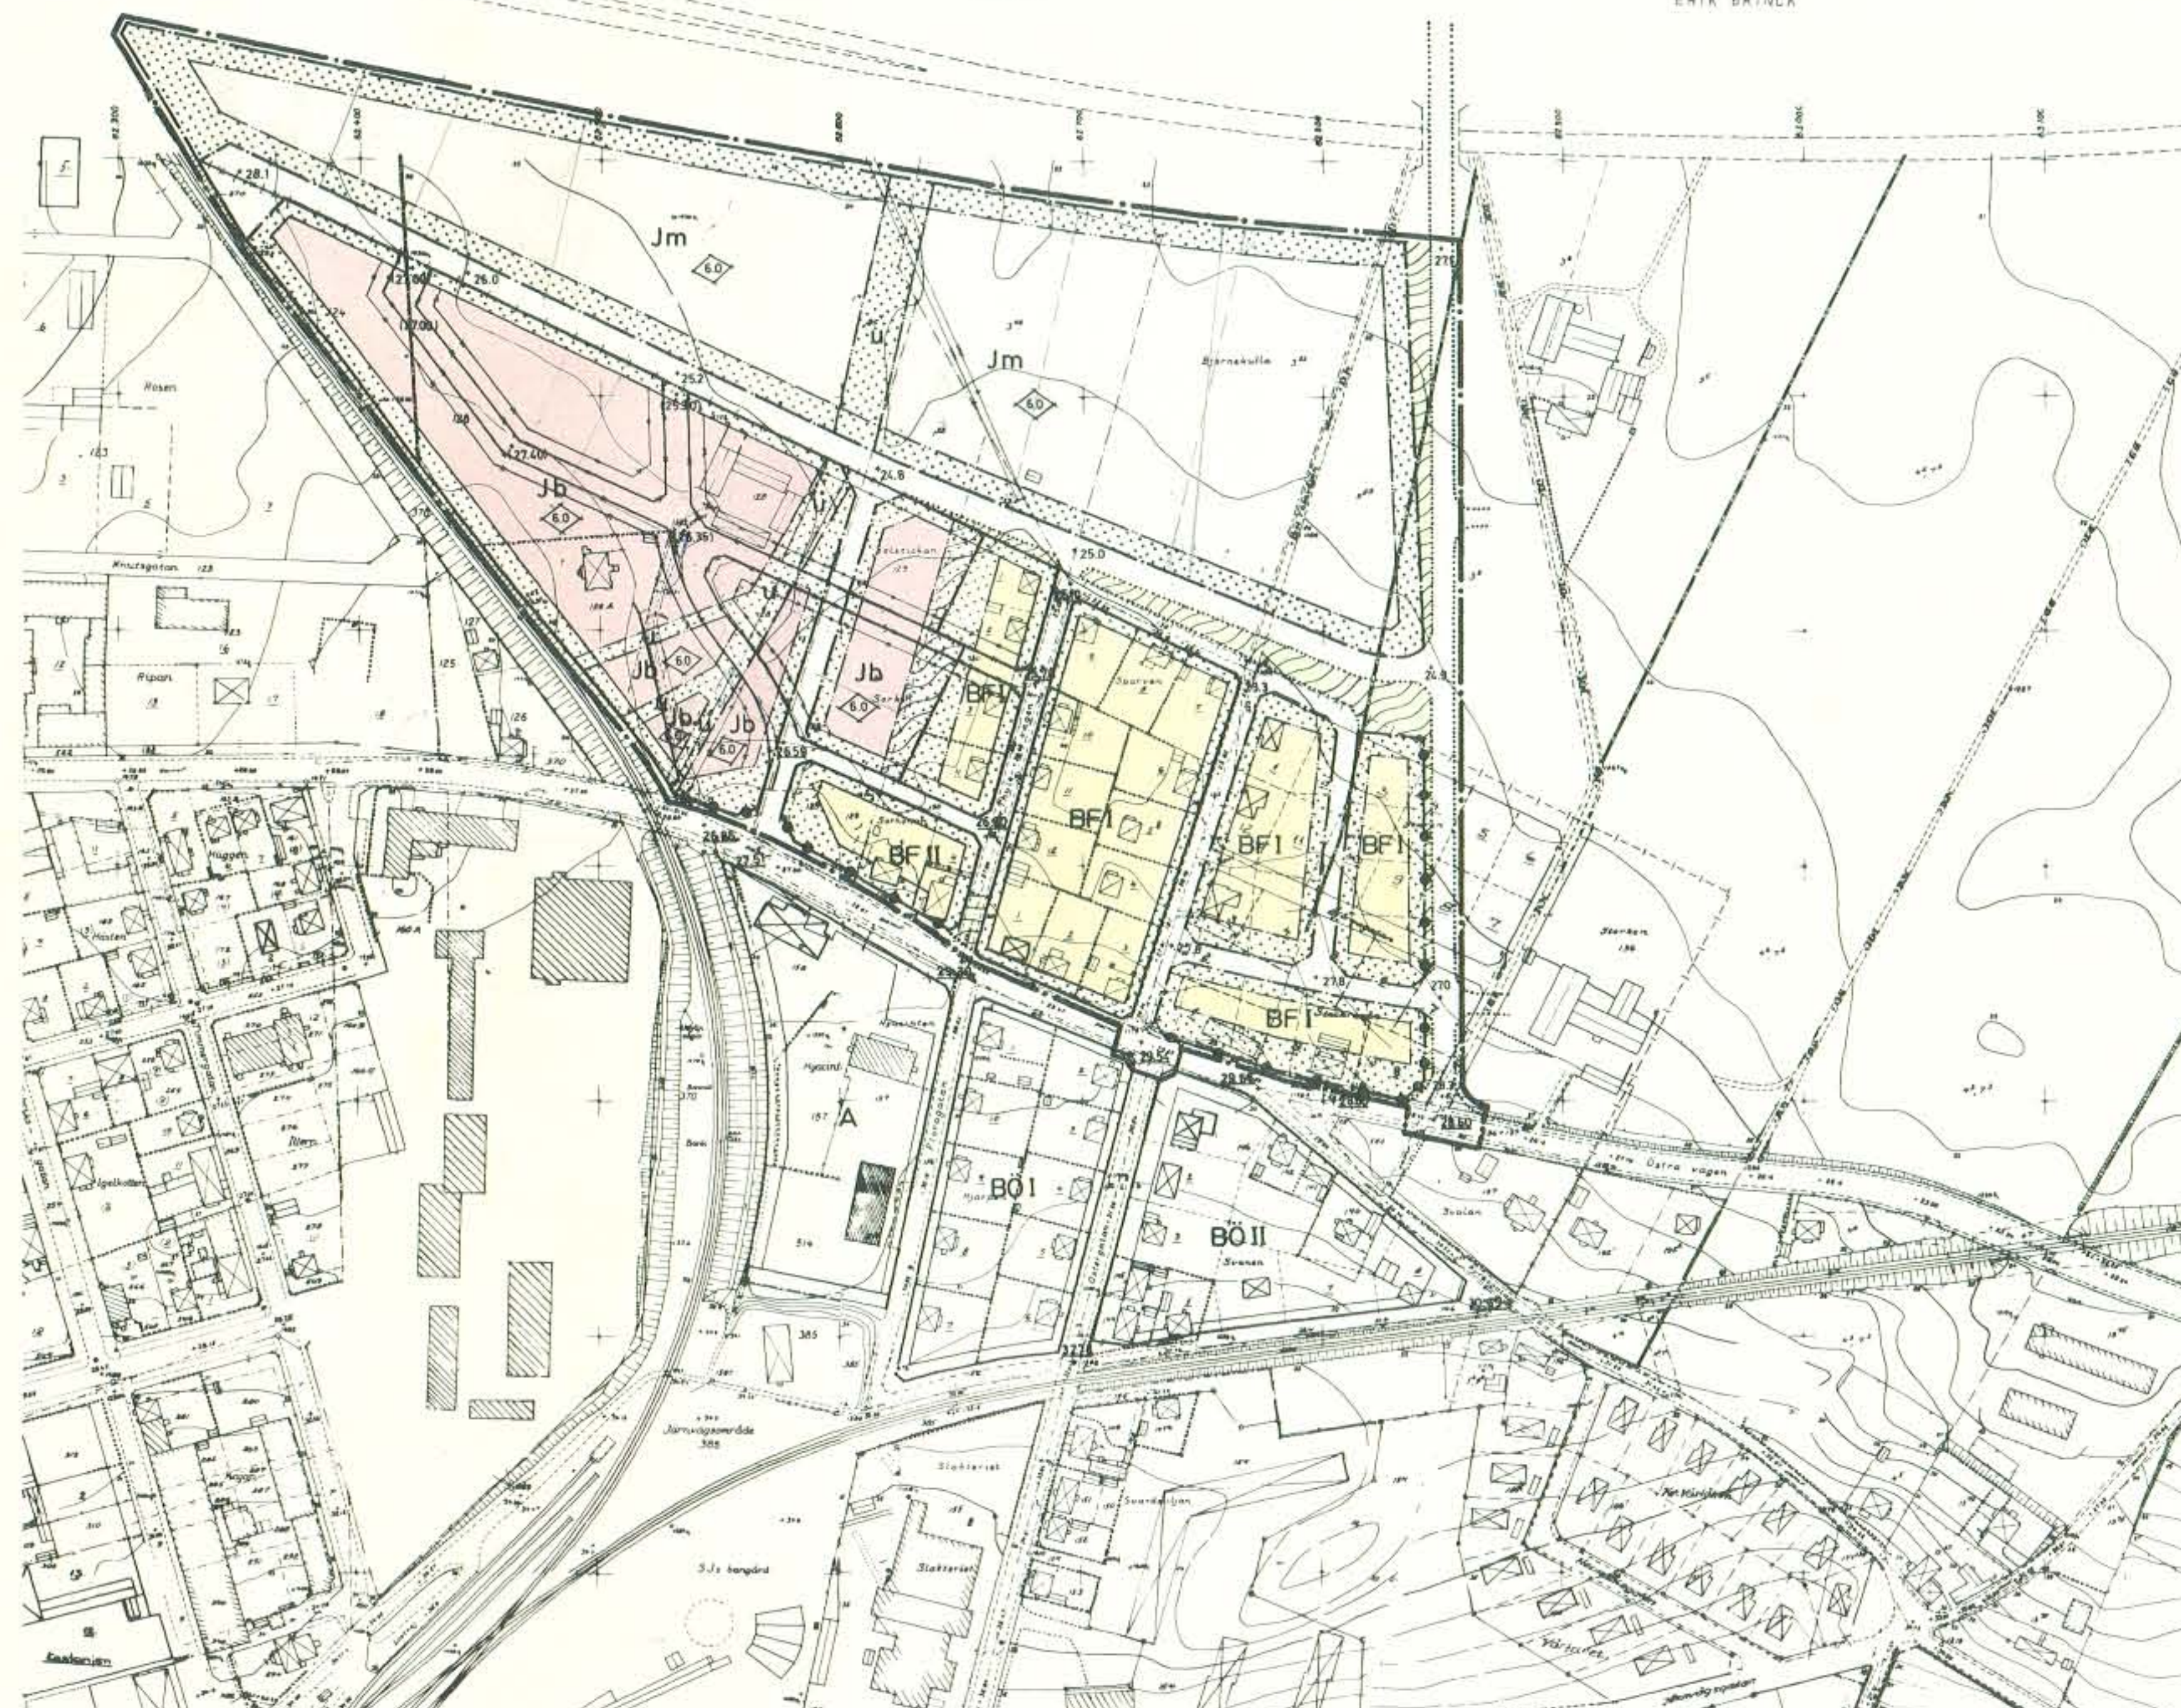

STADSPANEKARTANS BETECKNINGAR: GRÄNSBETECKNINGAR

- STADSPANEGRÄNS, BELÄGEN 3M UTANFÖR PLANOMRÅDET
- GÄLLANDE OMRÅDESGRÄNS
- GÄLLANDE BESTÄMMELSEGRÄNS
- GÄLLANDE OMRÅDES- OCH BESTÄMMELSEGRÄNS AVSEDDA ATT UTGÅ
- OMRÅDESGRÄNS
- SÄRSKILD OMRÅDESGRÄNS (ANORDNANDE AV STÅNGSEL)
- BESTÄMMELSEGRÄNS
- GRÄNSLINJER EJ AVSEDDA ATT FASTSTÄLLAS

OMRÅDESBETECKNINGAR ALLMÄN PLATS

- GATA ELLER TORG
- ▨ PARK ELLER PLANTERING

BYGGNADSKVARTER

- BF OMRÅDE FÖR BOSTADSÄNDAMÅL, FRISTÄENDE HUS
- Jm OMRÅDE FÖR SMÅINDUSTRIÄNDAMÅL
- Jb OMRÅDE FÖR SMÅINDUSTRI- OCH BOSTADSÄNDAMÅL

ÖVRIGA BETECKNINGAR

- ▨ MARK SOM ICKE FÅR BEBYGGAS
- ▨ MARK SOM SKALL SKYDDSPANTERAS
- 1, 11 ANTAL VÅNINGAR
- 0, 0 BYGGNADSHÖJD
- 0, 00 GÄLLANDE GATUHÖJD
- 0, 0001 GÄLLANDE GATUHÖJD AVSEDD ATT UTGÅ
- 0, 00 GATUHÖJD
- U MARK TILLGÄNGLIG FÖR UNDERJORDISKA LEDNINGAR

GRUNDKARTANS BETECKNINGAR ENLIGT KUNGL.
LANTMÄTERISTYRELSENS FÖRESKRIFTER



50 0 100 200 M
SKALA 1:2 000

173/72
J. Mogensen