


DETALJPLAN

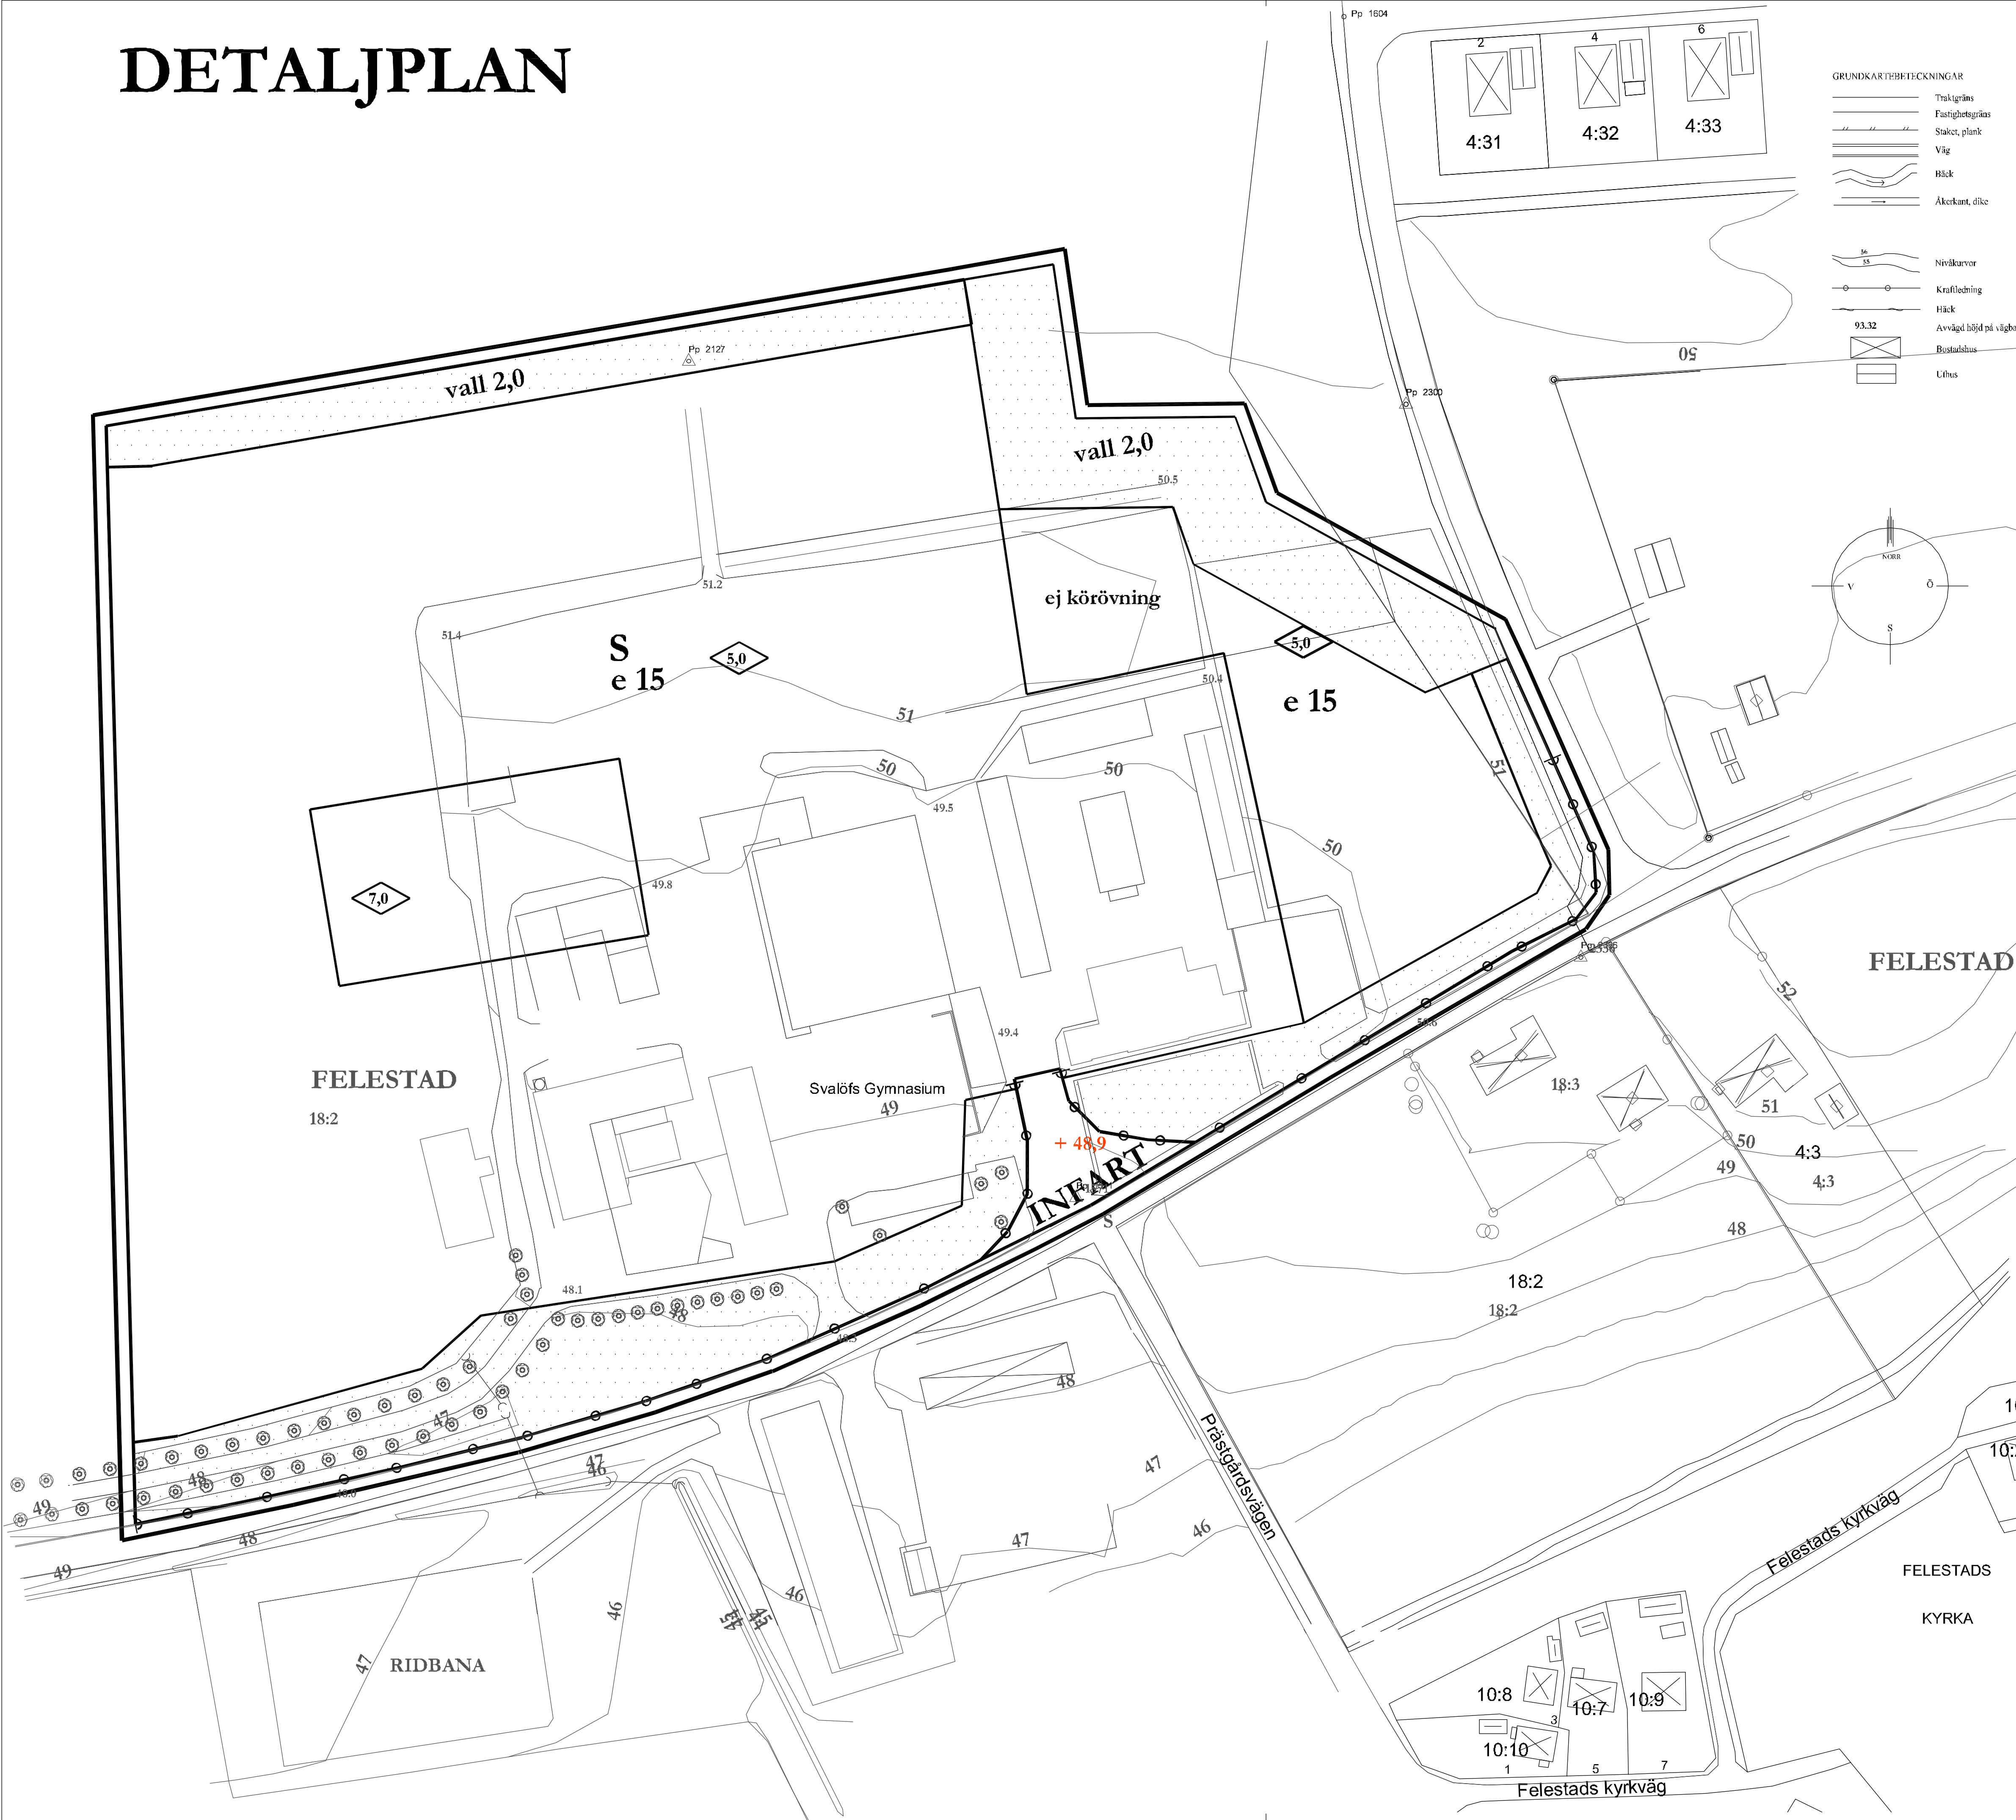

PLANKARTA

GRÄNSBETECKNINGAR

- Linje på kartan ritad 3 mm utanför planområdets gräns
- Användningsgräns
- Egenskapsgräns

PLANBESTÄMMELSER

Följande gäller inom de områden som har nedanstående beteckningar. Där beteckning saknas gäller bestämmelsen inom hela planområdet om inte annat anges.

1. Allmän plats

Endast angiven användning är tillåten

- INFART Infartstrafik

2. Kvartersmark för enskilt ändamål

- S Skola och därmed samhörig användning

3. Utformning av allmän plats

- + 0,0 Föreskriven höjd över nollplanet

4. Utnyttjandegrad

- e 00 Tillåten byggnadsarea i procent av fastighetsarea

5. Begränsning av markens bebyggande

- Marken får inte bebyggas

6. Markens anordnande

- Utfart får inte anordnas över denna gräns
- Körövningar med jordbruksredskap får inte anordnas

7. Placering, utformning, utförande

- 0,0 Högsta byggnadshöjd i meter

8. Störningsskydd

- vall 2,0 Bullervall skall anordnas till en höjd av 2,0 meter

9. Administrativa bestämmelser

Genomförandetiden är fem år från den dag planen vinner laga kraft

DETALJPLAN

Reglerar markanvändning och byggande enligt PBL.

PLANKARTA MED BESTÄMMELSER

Del av FELESTAD 18:2, 23:2 (lantbruksgymnasium)

SVALÖVS SAMHÄLLE

SVALÖVS KOMMUN

SKÅNE LÄN

UPPRÄTTAD 2006-04-05 REV. 2006-10-17 REV. 2007-04-10

Olle Hansson

PLANFÖRFATTARE

Karttjänst

ANTAGANDEHANDLING

Övriga antagandehandlingar

- Beskrivning
- Program
- Gegensvarande-
beskrivning
- Grundkarta
- Samrådsredogörelse
- Fastighets-
beteckning
- Utlåtande efter utställning

Beslutadatum

Utnyttjandegrad

Antagande: 2007-05-28

Lagkraftvinnande: 2007-06-28