

FÖRSLAG TILL BYGGNADSPÅN FÖR TUMBA SKOG Å TUMBA 2¹


Kopiens likhet med originalet bekräftar.
Stockholm den 11 sept. 1943

STATENS REPRODUKTIONSANSTALT

P. Swannert

År 1943 den 20 maj
fastställdes denna ändring av byggnadsplan
på sätt Kungl. Maj:ts befallningshavandes
beslut samma dag närmare utvisar, bekräftar
Stockholm å landskansliet som ovan.

På tjänstens vägnar:
Olof Ljungström

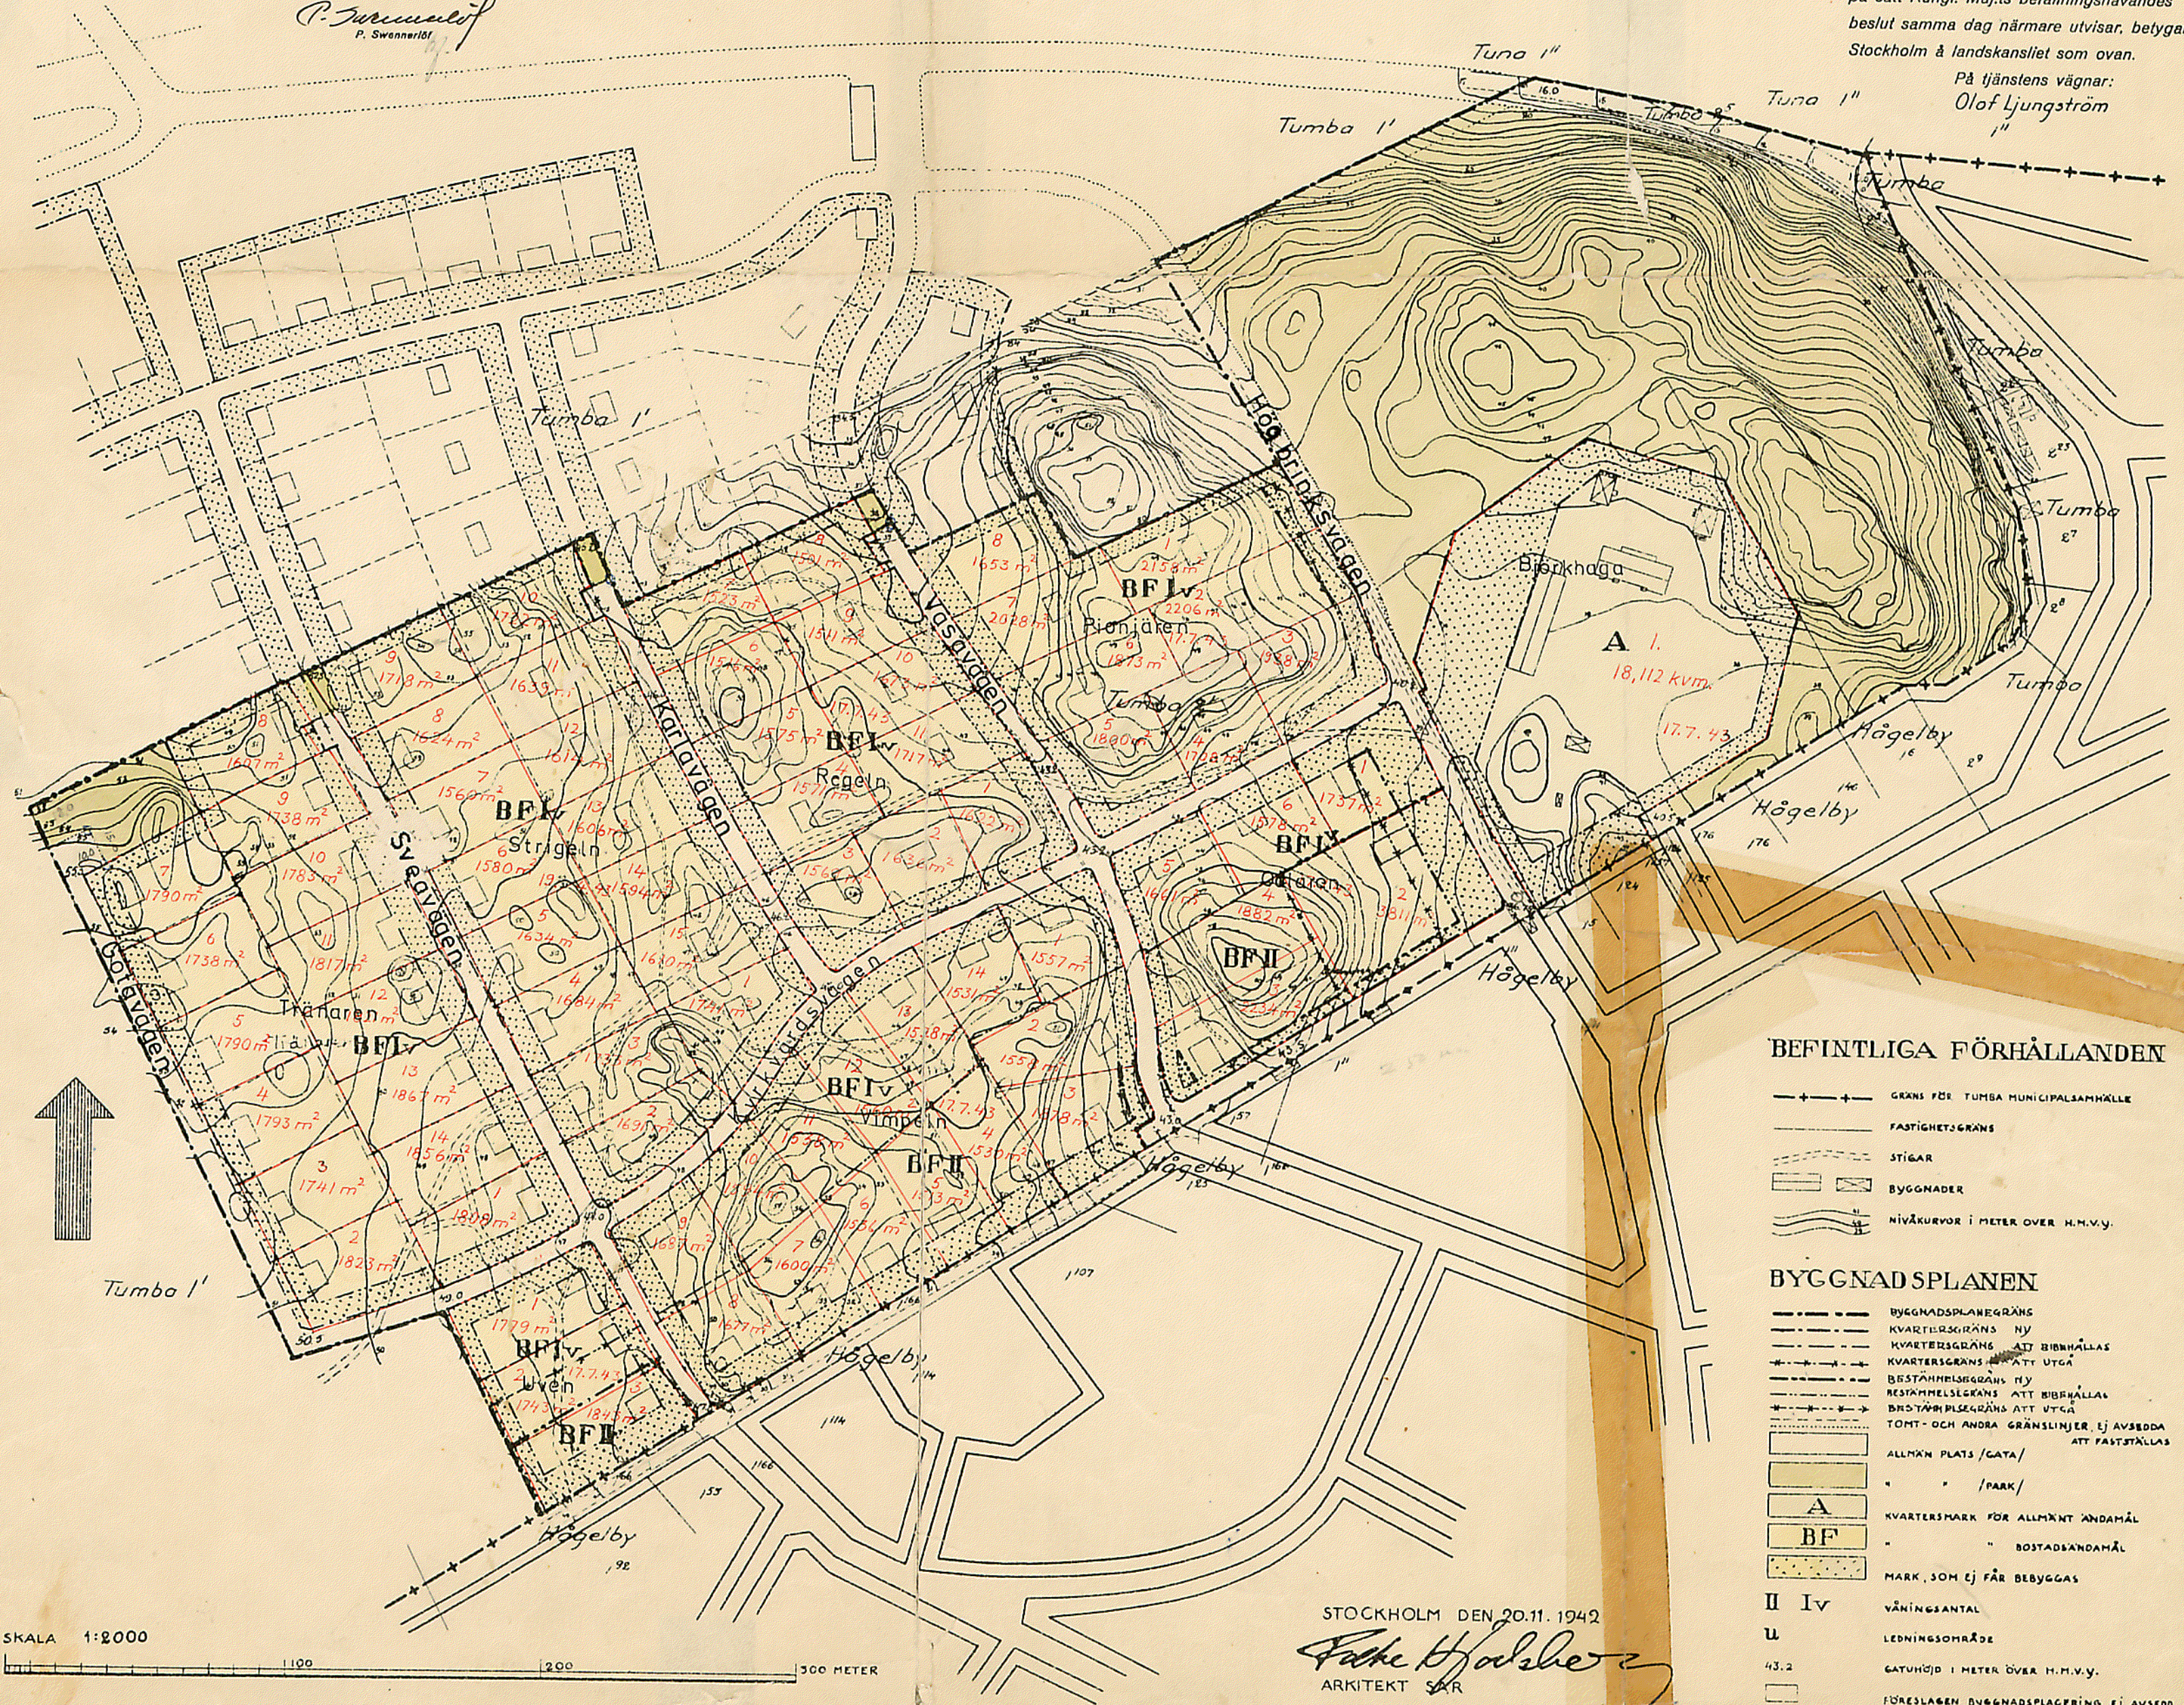

BEFINTLIGA FÖRHÅLLANDEN

- +—+— GRÄNS FÖR TUMBA MUNICIPALSAMHÄLLE
- FASTIGHETSGRÄNS
- STIGAR
- BYGGNADER
- NIVÅKURVOR I METER ÖVER H.M.V.Y.

BYGGNADSPÅNEN

- BYGGNADSPÅNENGRÄNS
- KVARTERSGRÄNS NY
- KVARTERSGRÄNS ATT BEHÅLLAS
- KVARTERSGRÄNS ATT UTGÅ
- BESTÄMMELSEGRÄNS NY
- BESTÄMMELSEGRÄNS ATT BEHÅLLAS
- BESTÄMMELSEGRÄNS ATT UTGÅ
- TOMT- OCH ANDRA GRÄNSLINJER EJ AVSEDDA ATT FASTSTÄLLAS
- ALLMÄN PLATS /GATA/
- " " /PARK/
- A KVARTERSMARK FÖR ALLMÄNT ÄNDAMÅL
- BF " " BOSTÄDSÄNDAMÅL
- MARK, SOM EJ FÅR BEBYGGAS
- II IV VÄNINGSANTAL
- U LEDNINGSOMRÅDE
- 43.2 GATUHÖJD I METER ÖVER H.M.V.Y.
- FÖRESLAGEN BYGGNADSPÅNENGRÄNS EJ AVSEDDA ATT FASTSTÄLLAS

STOCKHOLM DEN 20.11.1942

P. Swannert
ARKITEKT SÄR