

Byggnadsplanekarta.

Föreslagna förhållanden.

Gränsbe-teckningar:

- + — + gräns för byggnadsplanområdet.
 — — — gällande byggnadsplanelinje.
 - - - - - bestämmelsegräns.
 annan särskild gränslinje.
 - - - - - föreslagen tommlinje ej avsedd att fastställas.

Ytbe-teckningar:

Allmän mark.

- Allmän plats (gata, torg mm).
 ▨ park och plantering.

B. Byggnads-kvarter:

- BF mark för bostadsändamål i fristående byggnadsätt. (Fristående hus).

Mark, som icke eller endast delvis får bebyggas:

- ▨ mark, som ej får bebyggas.


Övriga be-teckningar:

- 55.0 gatuhöjd.
 I-II antal våningar.
 Iv jämte vind.

Terrängkarta.

Befintliga förhållanden.

- — — befintlig fasthetsgräns.
 - - - befintliga vägar.
 □ befintlig byggnad.
 — — — åker och skogskontur.
 ▨ stenmur.
 ▨ häck.
 — — — nivåkurvor.

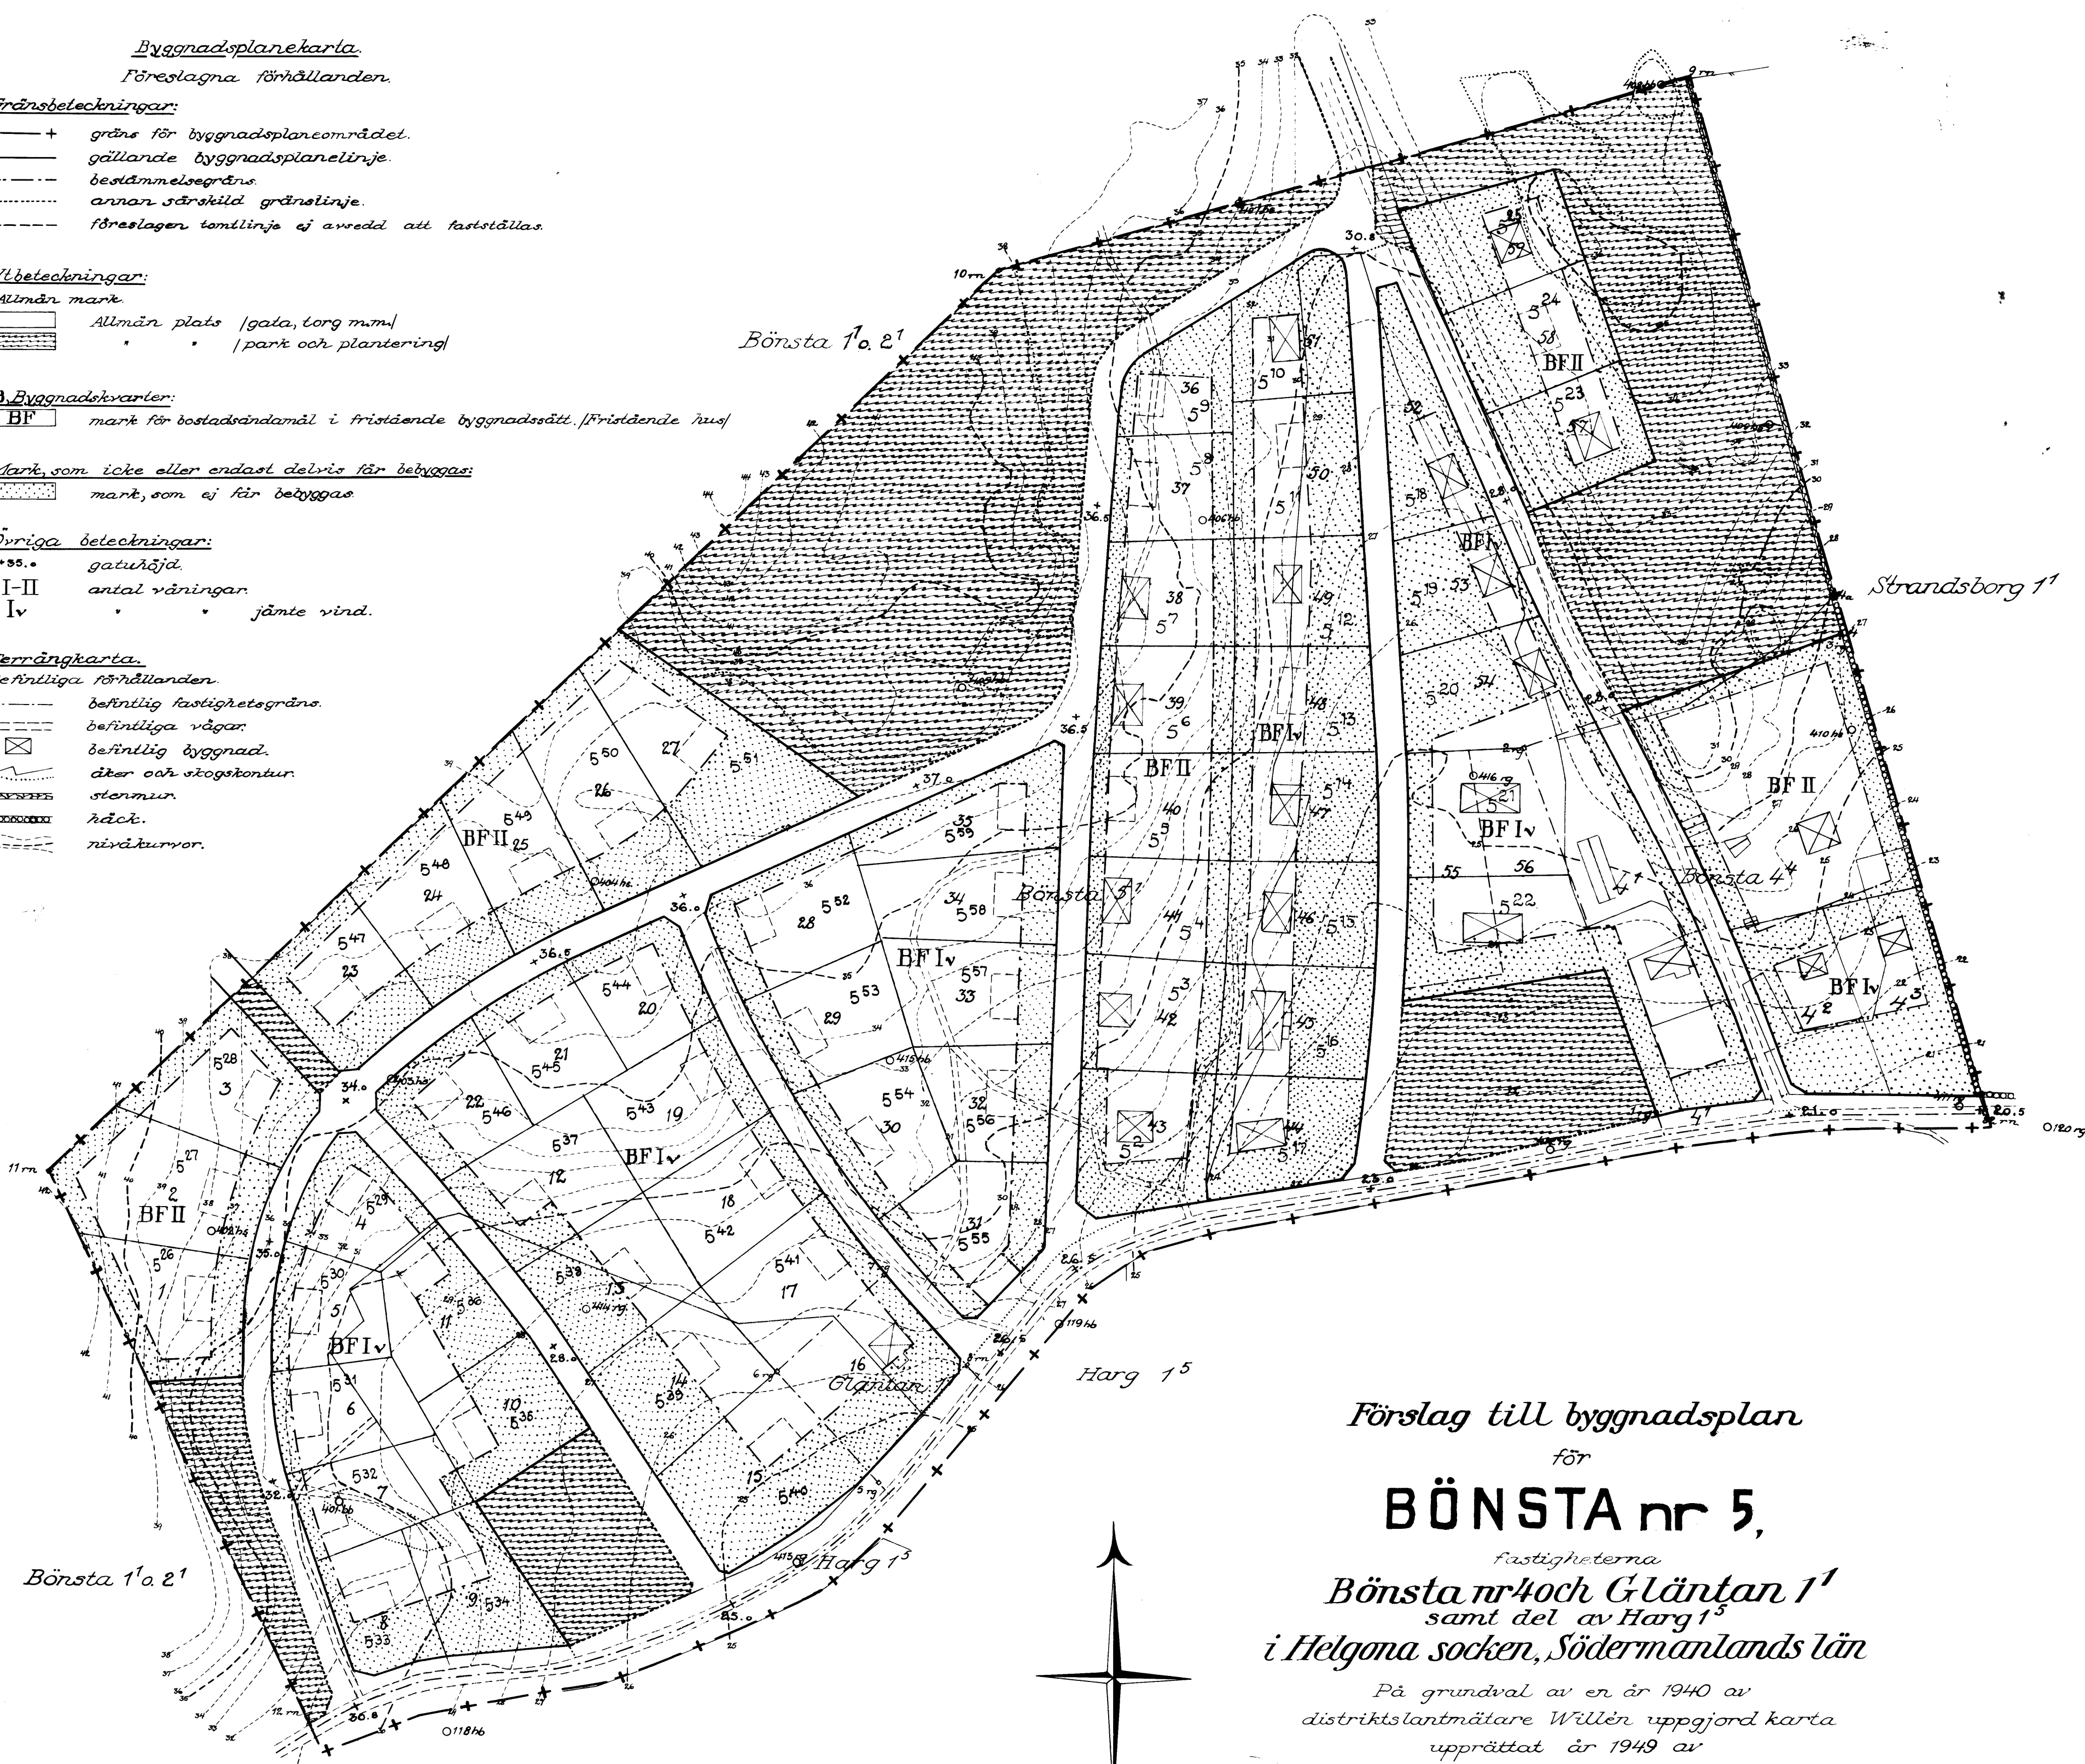

Förslag till byggnadsplan
 för

BÖNSTA nr 5,

fastigheterna

Bönsta nr 4 och Gläntan 1'
 samt del av Harg 15

i Helgona socken, Södermanlands län

På grundval av en år 1940 av
 distriktslantmätare Willén uppgjord karta
 upprättad år 1949 av
 länsarkitektkontoret i Nyköping.

And Ståle.

Skala 1:1000

0 10 20 30 40 50 60 70 80 90 100 150 meter

FASTSTÄLLD AV LÄNSSTYRELSEN DEN 5. 9. 1950