UNR 198618 11.109-1871-87

STADSARKITEKTKONTORET
HALMSTAD
STADSPLAN NR 772/8

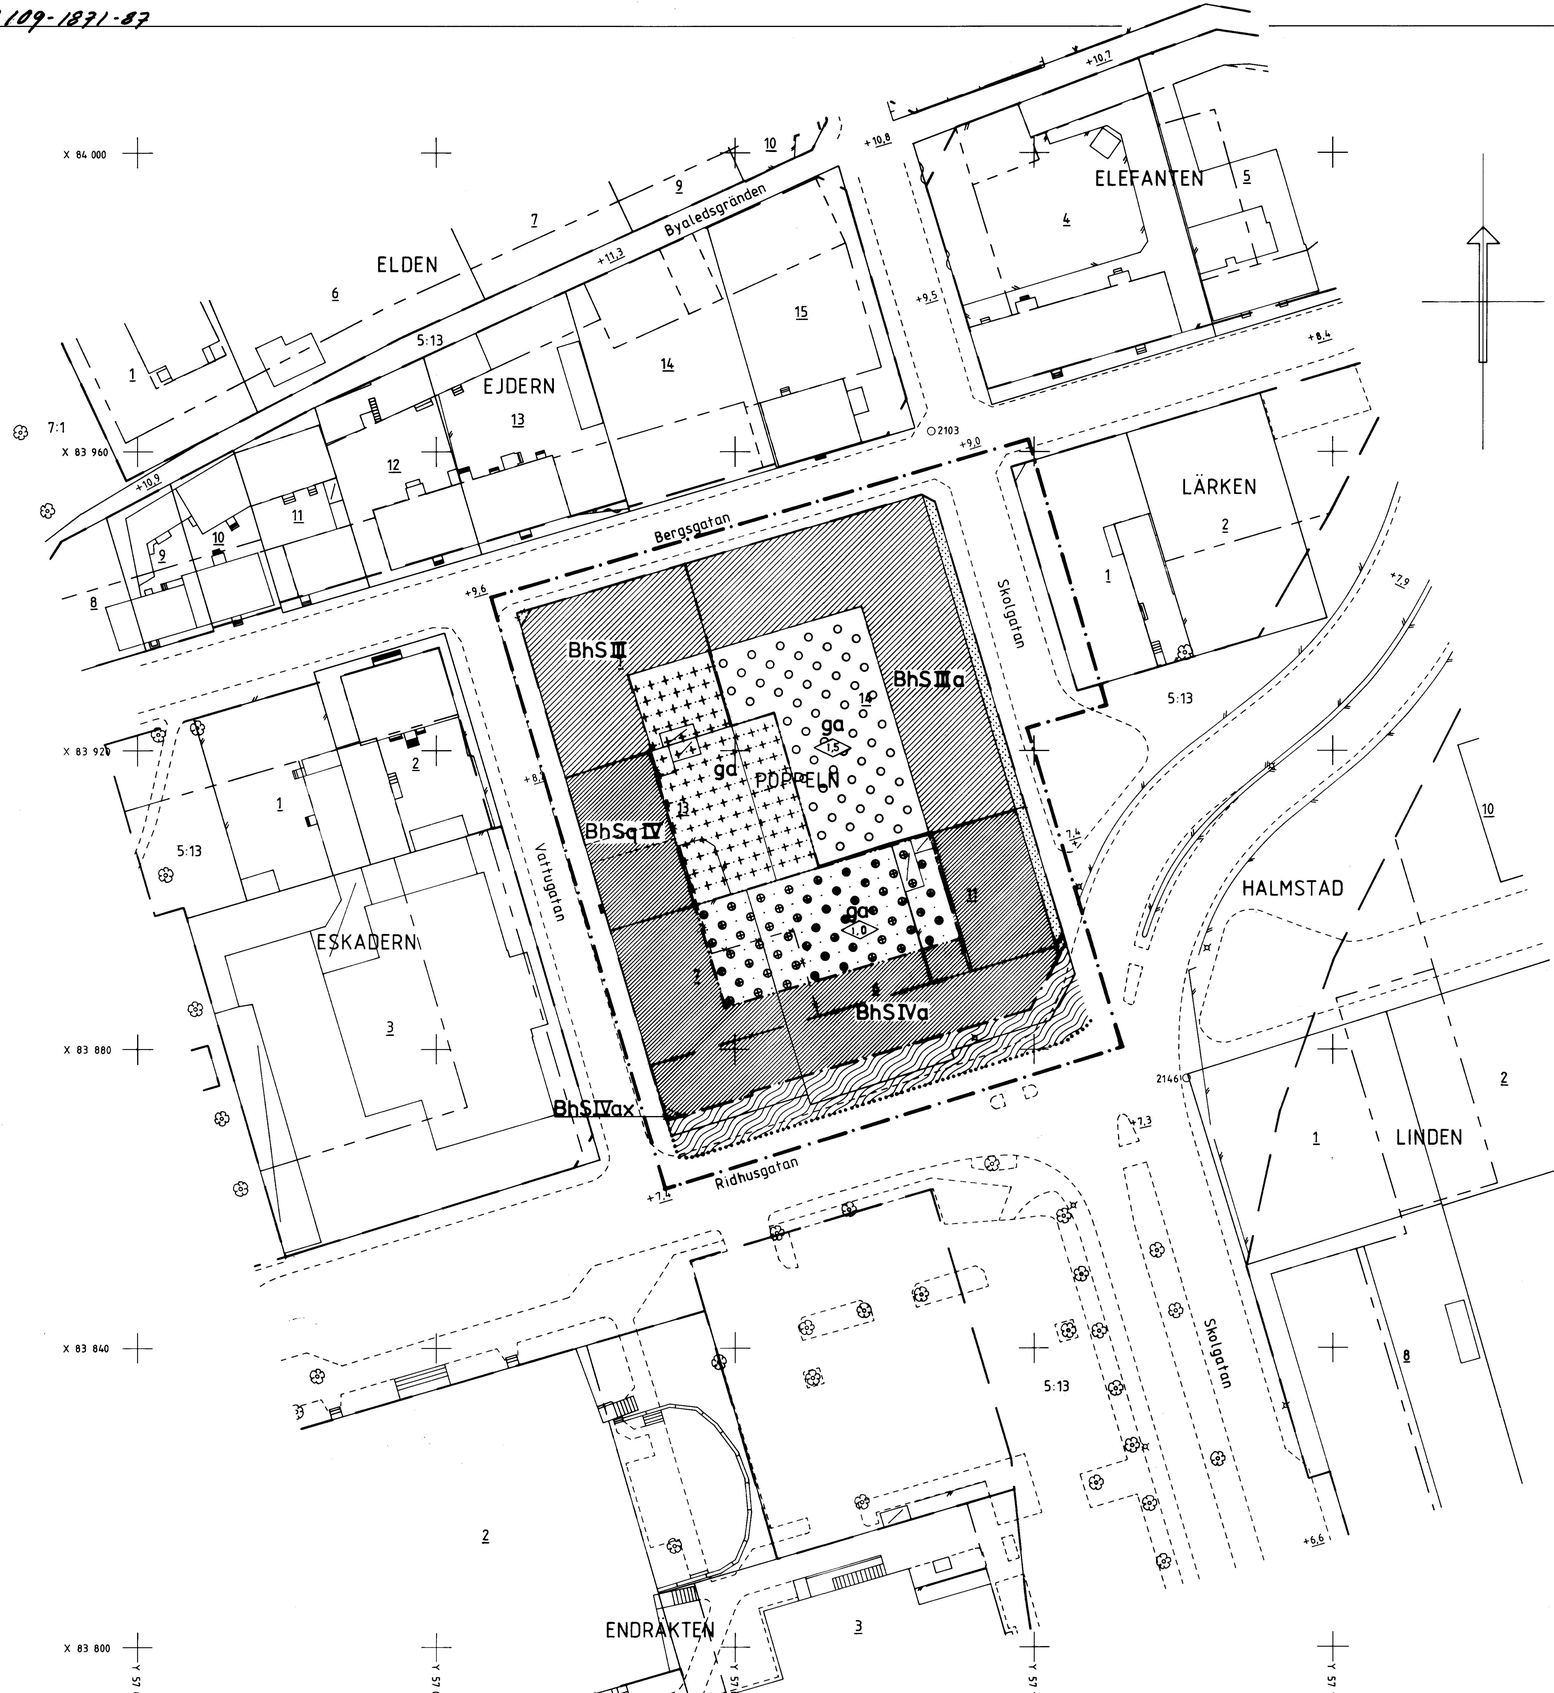

FÖRSLAG TILL
ÄNDRING AV STADSPLANEN FÖR

KV. POPPELN
S:T NIKOLAI
HALMSTAD

UPPGJORT I MARS 1987

STADSPLANEKARTA

HALMSTAD DEN 4 MARS 1987

Olle Palm
planarkitekt

Anders Sennerdal
arkitekt

BETECKNINGAR

A. Gränsbeteckningar

- *Linje belägen 3 meter utanför det område som förslaget omfattar*
- *Gällande områdesgräns avsedd att behållas*
- *Gällande bestämmelsegräns avsedd att behållas*
- *Gällande områdesgräns avsedd att utgå*
- *Gällande bestämmelsegräns avsedd att utgå*
- *Områdesgräns*
- *Bestämmelsegräns*
- *Gränslinje ej avsedd att fastställas*

B. Områdesbeteckningar

Allmän plats

- *Gata*
- *Park eller plantering*

Byggnadskvarter

- bh *Bostäder samt i vissa fall handel m.m.*

C. Övriga beteckningar

- *Mark som inte får bebyggas*
- *Mark där uthus och dyl. undantagsvis får uppföras*
- *Överbyggd gård och annan terrassbyggnad*
- *Mark för byggnad under markplanet, samt där uthus och dyl. undantagsvis får uppföras*
- x *Mark tillgänglig för allmän gångtrafik*
- ga *Mark tillgänglig för gemensam gård*
- S *Sammanbyggda hus*
- III, IV *Antal våningar*
- a *Område där enligt planbeskrivningen fordras särskild uppmärksamhet med hänsyn till vägtrafikbuller*
- q *Särskild miljöhänsyn*
- 10,8 *Byggnadshöjd*

Tillhör BYGGNADSNÄMNDENS
i Halmstad beslut 1987-06-30, § 424

Lennart Damgaard

Länsstyrelsen har 1987-12-02 fastställt detta förslag. Beslutet har enligt 150 § byggnadslagen omedelbart vunnit laga kraft.
Halmstad som ovan

Gunn Winge

Grundkartan upprättad den 14 november 1986 av

Sven Palmkvist
Stadsingenjör

Koordinatsystem: Halmstad
Höjdsystem: Rh 70
Mätklass: III
Beteckningssystem: TFA 4.6 B:1

10 5 0 10 20 30 40M

Skala 1:400